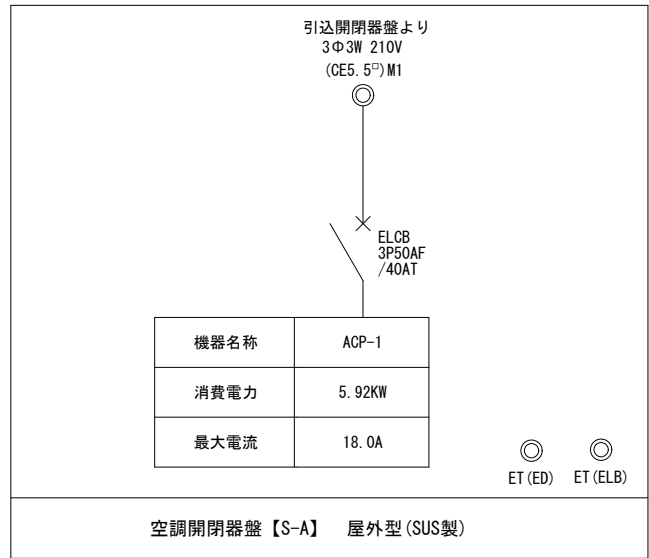


[illegible]

|        |     |  |  |  |   |      |  |  |                        |  |  |                  |
|--------|-----|--|--|--|---|------|--|--|------------------------|--|--|------------------|
| 西<br>暦 | 月・日 |  |  |  |  株式会社 田代設計工房<br>〒892-0818<br>鹿児島市上本町3番9号 | 設計年月 |  |  | 工事名称 (仮称) 別府分団拠点施設新築工事 |  |  | 図面番号<br><br>E-02 |
|        | .   |  |  |  |   | 令和 . |  |  |                        |  |  |                  |
|        | .   |  |  |  |   | 承認   |  |  | 図面名称 特記仕様書             |  |  |                  |
|        | .   |  |  |  |   | 部長   |  |  | 縮尺 No. SCALE           |  |  |                  |





引込開閉器盤  
1φ3W  
105/210V

14<sup>□</sup>

MCCB 3P  
50AF/50AT  
(中性線欠相保護付)

| 電圧   | 負荷容量    | 負 荷 名 称                  | 回 路 番 号 |
|------|---------|--------------------------|---------|
| 100V | 5VA     | 赤色灯                      | (101)   |
| 100V | 701VA   | ロビー・廊下・便所<br>更衣室・会議室・研修室 | (103)   |
| 100V | 300VA   | 端子盤コンセント                 | (301)   |
| 100V | 300VA   | 会議室コンセント                 | (303)   |
| 100V | 600VA   | 車庫コンセント                  | (305)   |
| 100V | 1,300VA | 男子トイレコンセント               | (307)   |
| 100V | 1,300VA | 多目的便所コンセント               | (309)   |
| 100V | 580VA   | ロスタイ                     | (HE1)   |
| 100V | 500VA   | 予 備                      |         |

5, 586VA

| 回 路 番 号 | 負 荷 名 称       | 負 荷 容 量 | 電 圧  |
|---------|---------------|---------|------|
| (102)   | 投光器・車庫照明      | 477VA   | 100V |
| (104)   | 街路灯           | 58VA    | 100V |
| (302)   | 廊下・更衣室コンセント   | 300VA   | 100V |
| (304)   | 研修室コンセント      | 800VA   | 100V |
| (306)   | 浄化槽ポンプ        | 400VA   | 100V |
| (308)   | 多目的便所オストメイト電温 | 1,200VA | 100V |
| (310)   | 会議室エアコン       | 1,100VA | 100V |
|         | 予 備           | 500VA   | 100V |
|         | 予 備           | 500VA   | 100V |

5, 335VA

**TOTAL 10, 921VA**

深夜消灯用  
停電補償付

街路灯  
(104)

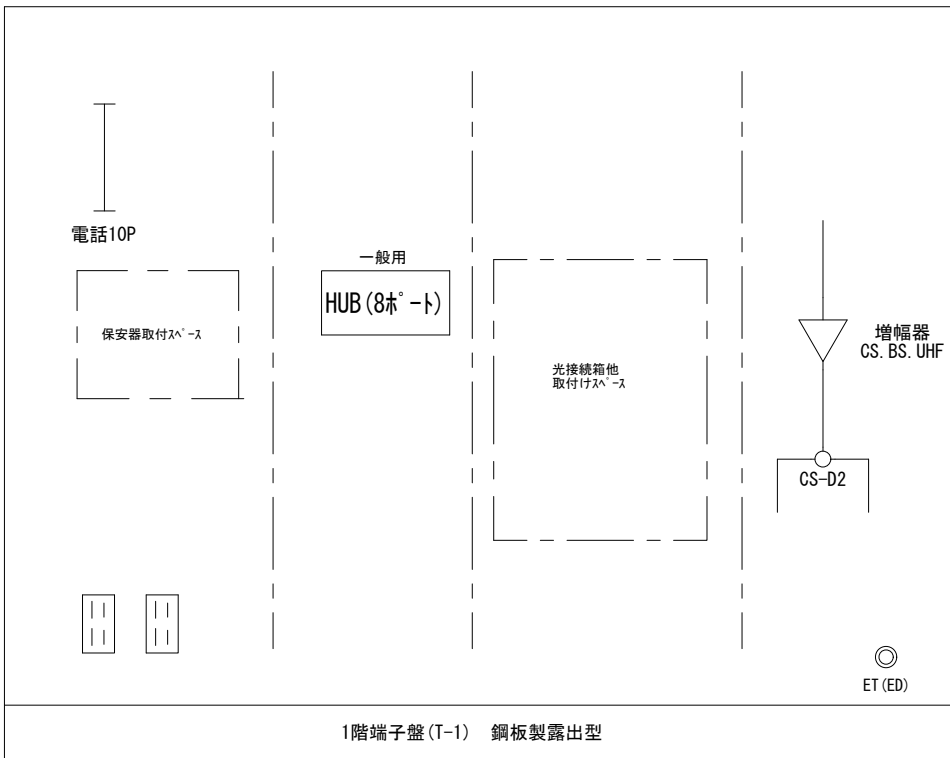
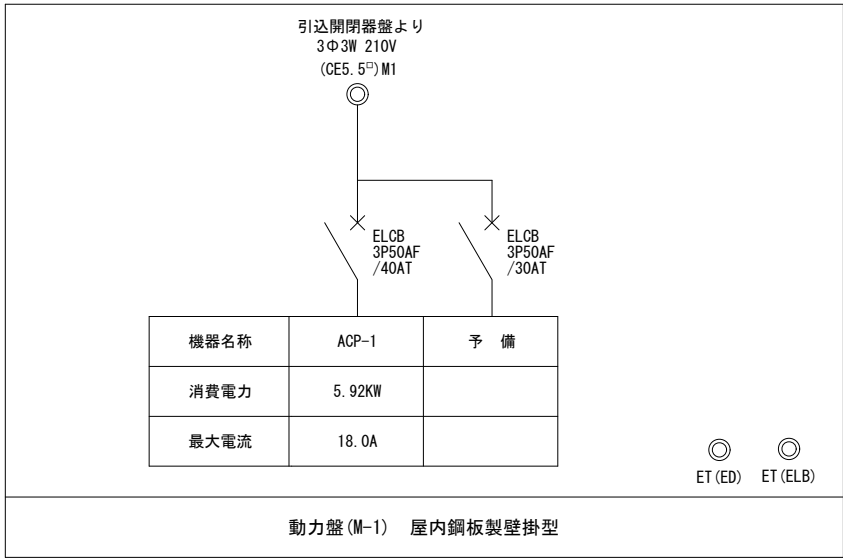
OFF  
T A

TS  
24H










MCCB2P50AF20AT

ELCB ELCB2P50AF20AT

ET (ED) ET (ED)



既設照明器具参考図

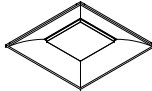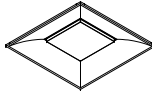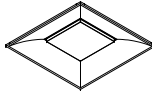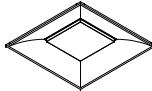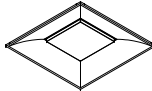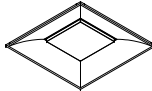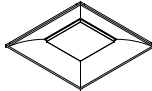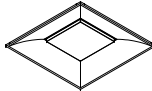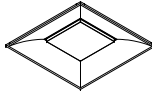
|    |                                  |           |                                                                                   |                                                                                   |                                                                                     |                                                                                     |                                                                                     |                                                                                     |                                                                                     |                                                                                     |                                                                                     |                                                                                     |                                                                                     |                                                                                     |
|----|----------------------------------|-----------|-----------------------------------------------------------------------------------|-----------------------------------------------------------------------------------|-------------------------------------------------------------------------------------|-------------------------------------------------------------------------------------|-------------------------------------------------------------------------------------|-------------------------------------------------------------------------------------|-------------------------------------------------------------------------------------|-------------------------------------------------------------------------------------|-------------------------------------------------------------------------------------|-------------------------------------------------------------------------------------|-------------------------------------------------------------------------------------|-------------------------------------------------------------------------------------|
| A1 | LED <sup>へー</sup> サイト(LSS9-2-30) | 光束3,000LM | B                                                                                 | LED防雨型 <sup>へー</sup> サイト(LSS1MP/RP-4-64)                                          | 光束6,400LM                                                                           | C                                                                                   | LED防雨型 <sup>へー</sup> サイト(LSS9MP/RP-4-64)                                            | 光束6,400LM                                                                           | D                                                                                   | LEDスクエア <sup>へー</sup> サイト(LRS15-6-80)                                               | 光束8,000LM                                                                           | E                                                                                   | LED <sup>ダーク</sup> ライト(LRS1-17)                                                     | 光束1,700LM                                                                           |
| A2 | LED <sup>へー</sup> サイト(LSS9-4-30) | 光束3,000LM |  |  |  |  |  |  |  |  |  |  |  |  |
| A3 | LED <sup>へー</sup> サイト(LSS9-4-65) | 光束6,500LM |                                                                                   |                                                                                   |                                                                                     |                                                                                     |                                                                                     |                                                                                     |                                                                                     |                                                                                     |                                                                                     |                                                                                     |                                                                                     |                                                                                     |
|    |                                  |           |                                                                                   |                                                                                   |                                                                                     |                                                                                     |                                                                                     |                                                                                     |                                                                                     |                                                                                     |                                                                                     |                                                                                     |                                                                                     |                                                                                     |
凡例表

| 記 号   | 名 称         | 仕 様                  | 備 考      |
|-------|-------------|----------------------|----------|
| □     | 引込開閉器盤      | 盤単線結線図参照             | 汎用品可     |
| □     | 電灯分電盤 (L-1) | 盤単線結線図参照             | 汎用品可     |
| □     | 動力盤 (M-1)   | 盤単線結線図参照             | 汎用品可     |
| □     | 端子盤 (T-1)   | 盤単線結線図参照             | 汎用品可     |
| □     | 手元開閉器盤      | 盤単線結線図参照             | 汎用品可     |
| ≡ ≡ □ | 空調用コンスタ用    | 四角70トレッドボックス・立上りPF22 | 用コンは機械設備 |
| ≡ ≡ □ | ロスタイモン用     | 四角70トレッドボックス・立上りPF22 | 用コンは機械設備 |

配管・配線凡例表


|     |       |        |
|-----|-------|--------|
| — — | 配管・配線 | 露出     |
| — — | 配管・配線 | 天井ころがし |
| — — | 配管・配線 | 隠ぺい    |
| — — | 配管・配線 | 床隠ぺい   |

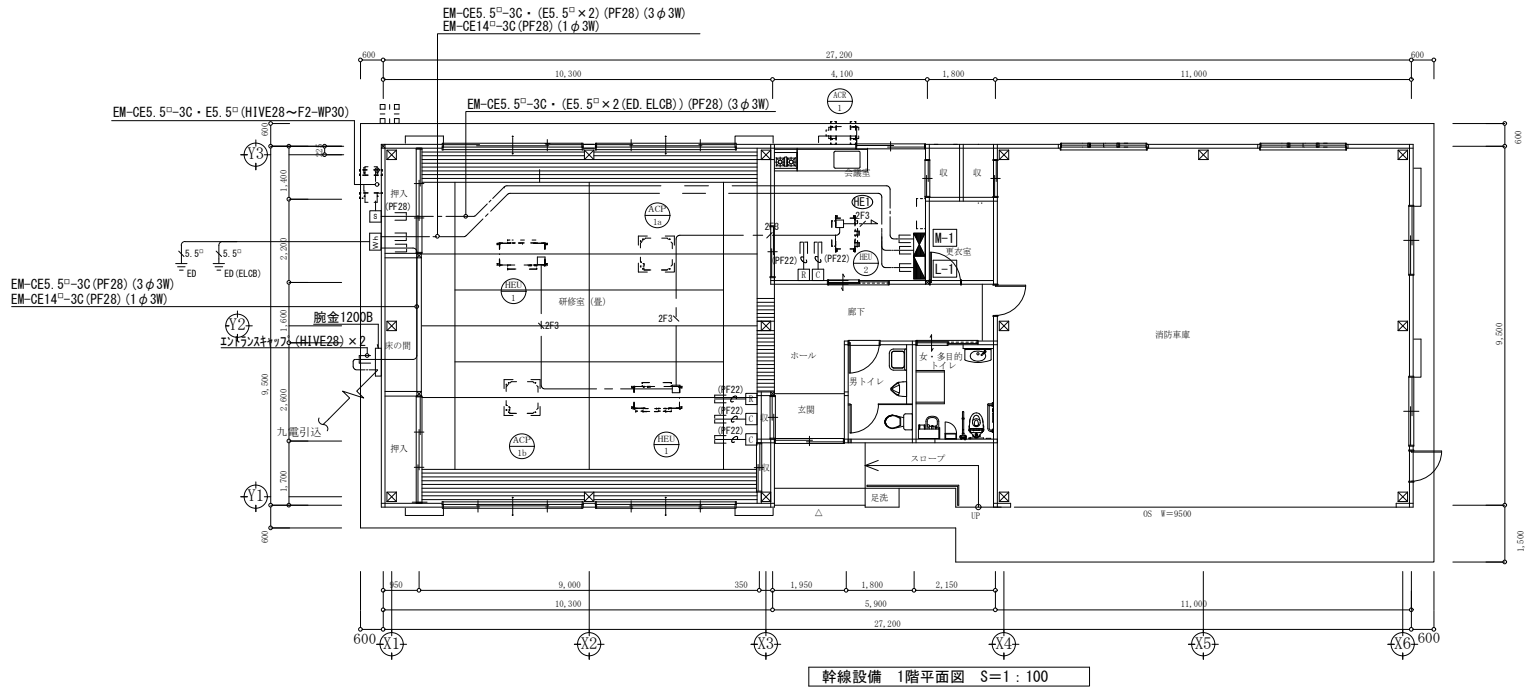

| 凡例表 |               |                 |         |
|-----|---------------|-----------------|---------|
| 記 号 | 名 称           | 仕 様             | 備 考     |
|     | 電灯分電盤         |                 |         |
|     | 直付形LED        | 姿図参照            |         |
|     | 直付形LED        | 姿図参照            |         |
|     | 露出型LED壁付け     | 姿図参照            |         |
|     | 直付形LED        | 姿図参照            |         |
|     | ﾀﾞﾝｸﾗｲﾄ       | 姿図参照            |         |
|     | LEDﾀﾞﾝｸﾗｯﾄ    | 姿図参照            |         |
|     | 街路灯           | 姿図参照            |         |
|     | 誘導標識          |                 |         |
|     | 埋込スイッチ        | 1P15A×1         | 樹脂ﾌﾟﾚｰﾄ |
|     | 埋込スイッチ        | 1P15A×2         | 樹脂ﾌﾟﾚｰﾄ |
|     | 埋込スイッチ        | 1P15A×3         | 樹脂ﾌﾟﾚｰﾄ |
|     | 埋込スイッチ        | 1P15A×1+1PL4A×1 | 樹脂ﾌﾟﾚｰﾄ |
|     | 埋込スイッチ        | 1P15A×2+1PL4A×1 | 樹脂ﾌﾟﾚｰﾄ |
|     | 天井埋込センサー      | 親機              | 樹脂製     |
|     | 天井埋込センサー      | 換気扇連動           | 樹脂製     |
|     | ｶﾊﾞｰﾌﾟﾚｰﾄ     | 刻印共             | 樹脂ﾌﾟﾚｰﾄ |
|     | 天井換気扇         | 機械設備            |         |
|     | キャットﾏｲ        | 鋼製(亜鉛メッキ加工)     |         |
|     | ﾃｰﾐﾅﾙ・接地埋設表示板 | 黄銅製             |         |

| 配管・配線凡例表         |                   |         |     |
|------------------|-------------------|---------|-----|
| 特記なき配線・配管は下記による。 |                   |         |     |
| 記 号              | 配 線               | 配 管     | 備 考 |
|                  | EM-EEF1.6-3C      | (PF22)  |     |
|                  | EM-EEF2.0-3C      | (PF22)  |     |
|                  | EM-EEF1.6-2C      | (PF16)  |     |
|                  | EM-EEF1.6-3C      | (PF16)  |     |
|                  | EM-EEF1.6-2C×2    | (PF16)  |     |
|                  | EM-EEF2.0-2C      | (PF16)  |     |
|                  | EM-EEF2.0-3C 1C:E | (PF22)  |     |
|                  | EM-CE5.5-3C 1C:E  | (FEP30) |     |

| 配管・配線凡例表 |       |        |
|----------|-------|--------|
|          | 配管・配線 | 露出     |
|          | 配管・配線 | 天井ころがし |
|          | 配管・配線 | 隠ぺい    |
|          | 配管・配線 | 床隠ぺい   |
|          | 配管・配線 | 地中埋設   |

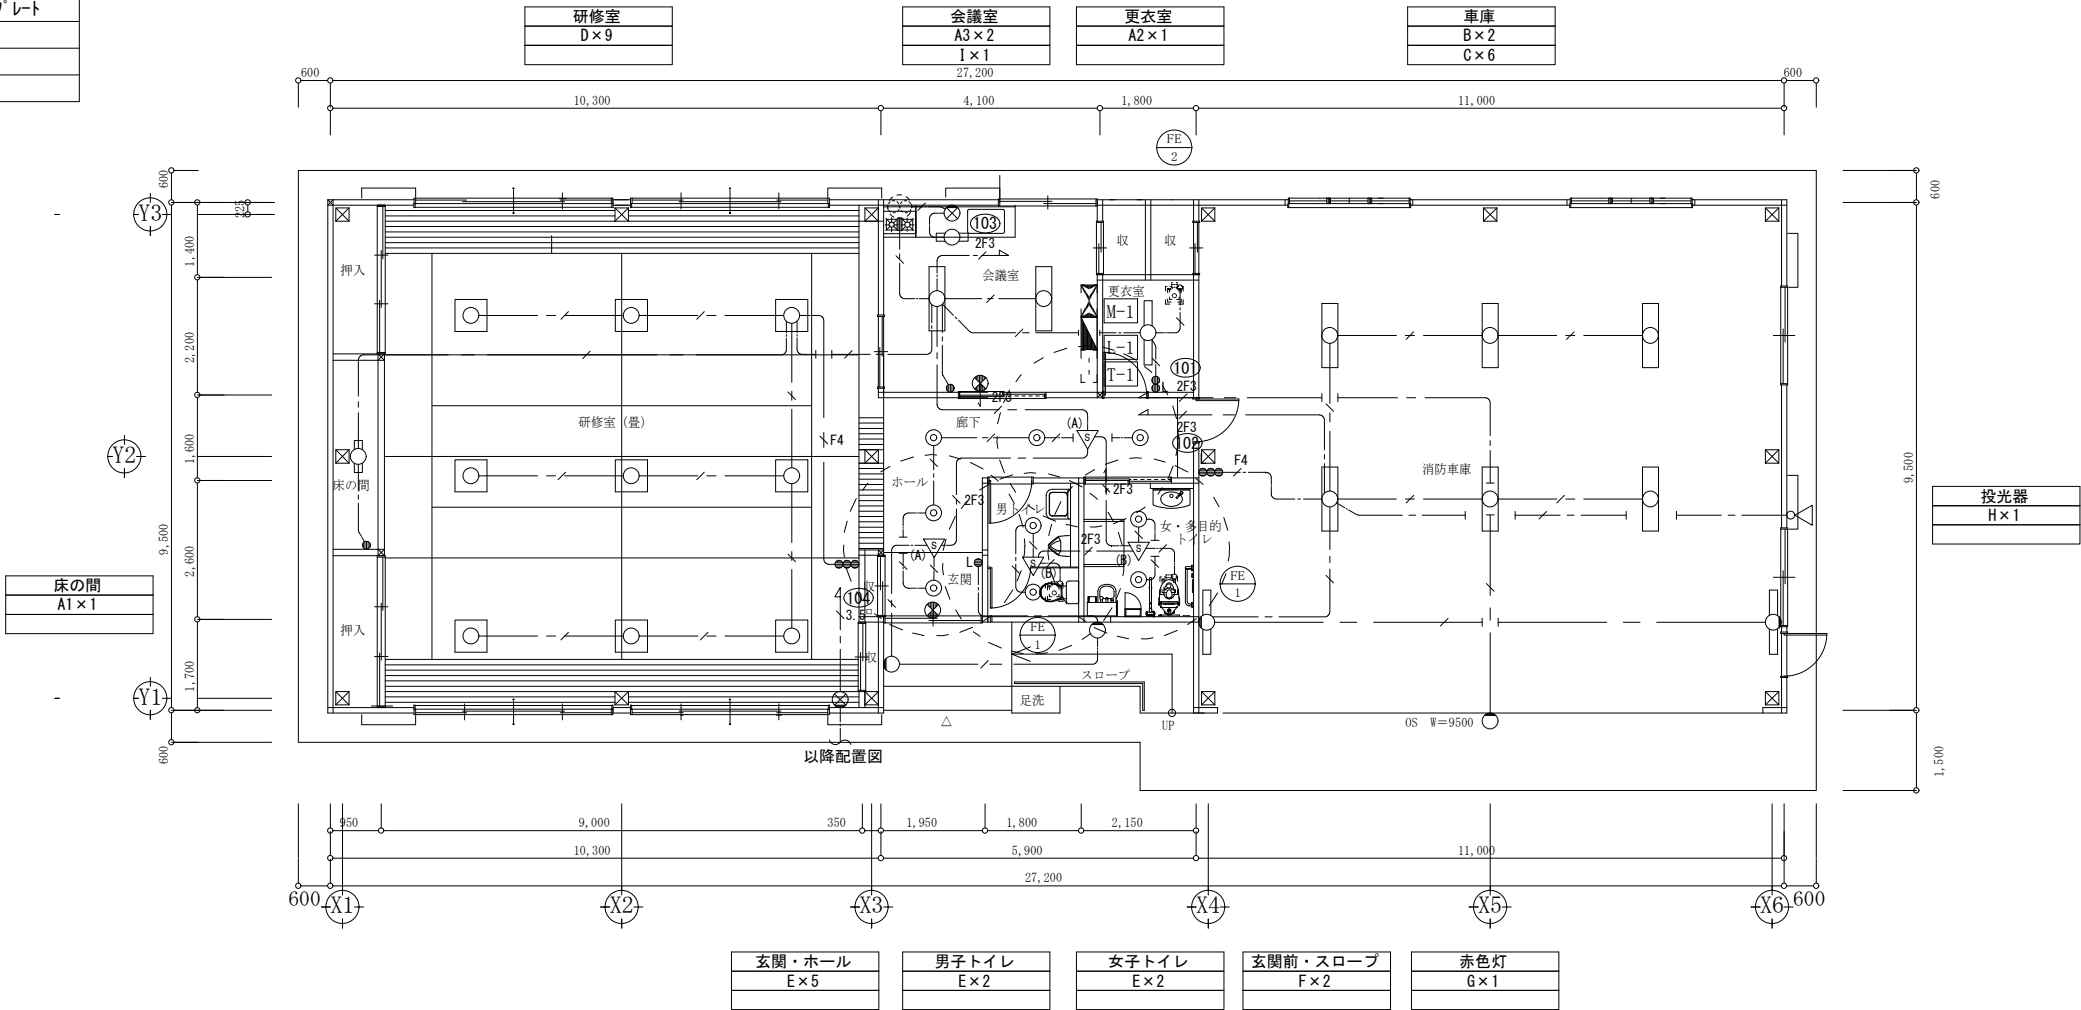

電灯設備 1階平面図 S=1 : 100


凡例表

| 記 号              | 名 称     | 仕 様               | 備 考     |
|------------------|---------|-------------------|---------|
| ■                | 電灯分電盤   |                   |         |
| ① <sup>2</sup>   | 埋込コンセント | 2P15A×2           | 樹脂ﾌﾟﾚｰﾄ |
| ① <sup>2E</sup>  | 埋込コンセント | 2P15A×2 接地極       | 樹脂ﾌﾟﾚｰﾄ |
| ① <sup>ET</sup>  | 埋込コンセント | 2P15A×1 接地端子付     | 樹脂ﾌﾟﾚｰﾄ |
| ① <sup>2ET</sup> | 埋込コンセント | 2P15A×2 接地端子付     | 樹脂ﾌﾟﾚｰﾄ |
| ① <sup>WP</sup>  | 防水コンセント | 2P15A×2 接地極・接地端子付 | 樹脂製     |

配管・配線凡例表

特記なき配線・配管は下記による。

| 記 号              | 配 線                | 配 管    | 備 考 |
|------------------|--------------------|--------|-----|
| <sup>2F2</sup> ㄣ | EM-EEF2. 0-2C      | (PF16) |     |
| <sup>2F3</sup> ㄣ | EM-EEF2. 0-3C 1C:E | (PF22) |     |
| <sup>2F2</sup> ㄣ | EM-EEF2. 0-2C      | (PF16) |     |
| <sup>2F3</sup> ㄣ | EM-EEF2. 0-3C 1C:E | (PF22) |     |

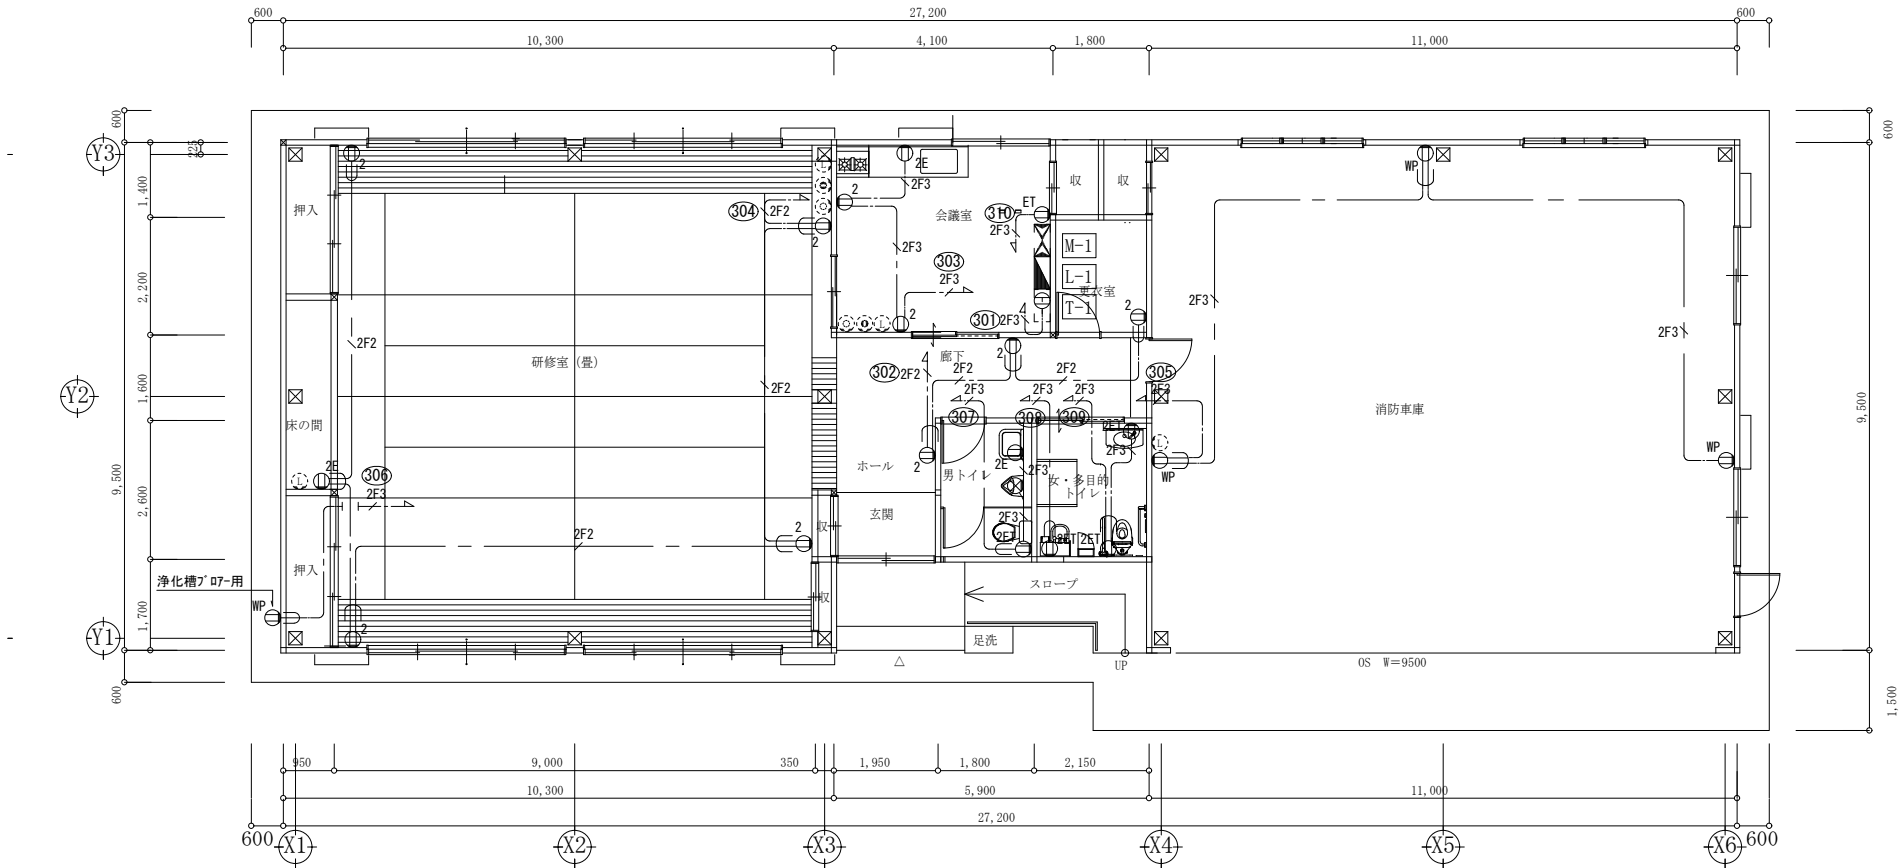

コンセント設備 1階平面図 S=1：100

機器凡例表

| 記 号        | 名 称                    | 仕 様 | 備 考    |
|------------|------------------------|-----|--------|
| 端子盤 (T-1)  |                        |     |        |
| (電話設備)     |                        |     |        |
| 埋込モジュラジャック | 6極4芯                   |     | 樹脂プレート |
| (情報設備)     |                        |     |        |
| 埋込モジュラジャック | cat6用                  |     | 樹脂プレート |
| (TV共聴設備)   |                        |     |        |
| テレビアンテナ    | UHF20素子・2.5m棒・L側面取付金具共 |     |        |
| テレビユニット    | 端末                     |     | 樹脂プレート |
| 防水入線カバー    |                        |     | 樹脂製    |
| (呼出設備)     |                        |     |        |
| 呼出釦        | 埋込握りひも付き               |     | 樹脂製    |
| 復旧釦        | 埋込型                    |     | 樹脂製    |
| 表示灯        | 警報ランプ付ブザー              |     | 樹脂製    |

配管・配線凡例表

特記なき配線・配管は下記による。

| 記 号   | 配 線             | 配 管    | 備 考 |
|-------|-----------------|--------|-----|
| (電話)  |                 |        |     |
| EBT   | EM-EBT0. 4-2P   | (PF16) |     |
| (情報)  |                 |        |     |
| UTP   | EM-UTP-cat6A-4P | (PF22) |     |
| (呼出)  |                 |        |     |
|       | EM-AE1. 2-2C    | (PF16) |     |
|       | EM-AE1. 2-3C    | (PF16) |     |
| (テレビ) |                 |        |     |
| 5C    | EM-S-5C-FB      | (PF16) |     |
| 7C    | EM-S-7C-FB      | (PF22) |     |

配管・配線凡例表

|   |       |        |
|---|-------|--------|
| — | 配管・配線 | 露出     |
| — | 配管・配線 | 天井ころがし |
| — | 配管・配線 | 隠ぺい    |
| — | 配管・配線 | 床隠ぺい   |

トイレ呼出設備機器参考姿図

警報ランプ付ブザー

復帰ボタン

トイレ呼出ボタン

84.5

100

157

|        |                                          |
|--------|------------------------------------------|
| 定 格    | 電 圧 AC100V 50/60Hz                       |
| 消費電力   | 動作時:5W 待機時:1W                            |
| 操作電圧   | DC5V                                     |
| 使用周囲温度 | -10℃～+5 0℃                               |
| 質 量    | 約530g                                    |
| 音 圧    | 警報音：約9 0 dB(前方 1mにて) 報知音：約6 5 dB(前方1mにて) |

パナソニックEA5501相当品

70

120

13


|     |                          |
|-----|--------------------------|
| 形 状 | 壁埋込形（J I S 1 個用スイッチボックス） |
| 材 質 | A B S 樹脂                 |
|     |                          |
|     |                          |
|     |                          |

70

120

10.5

|     |                         |
|-----|-------------------------|
| 形 状 | 埋込形（J I S 1 個用スイッチボックス） |
| 材 質 | 樹脂                      |
|     | プルスイッチ付                 |
|     |                         |
|     |                         |

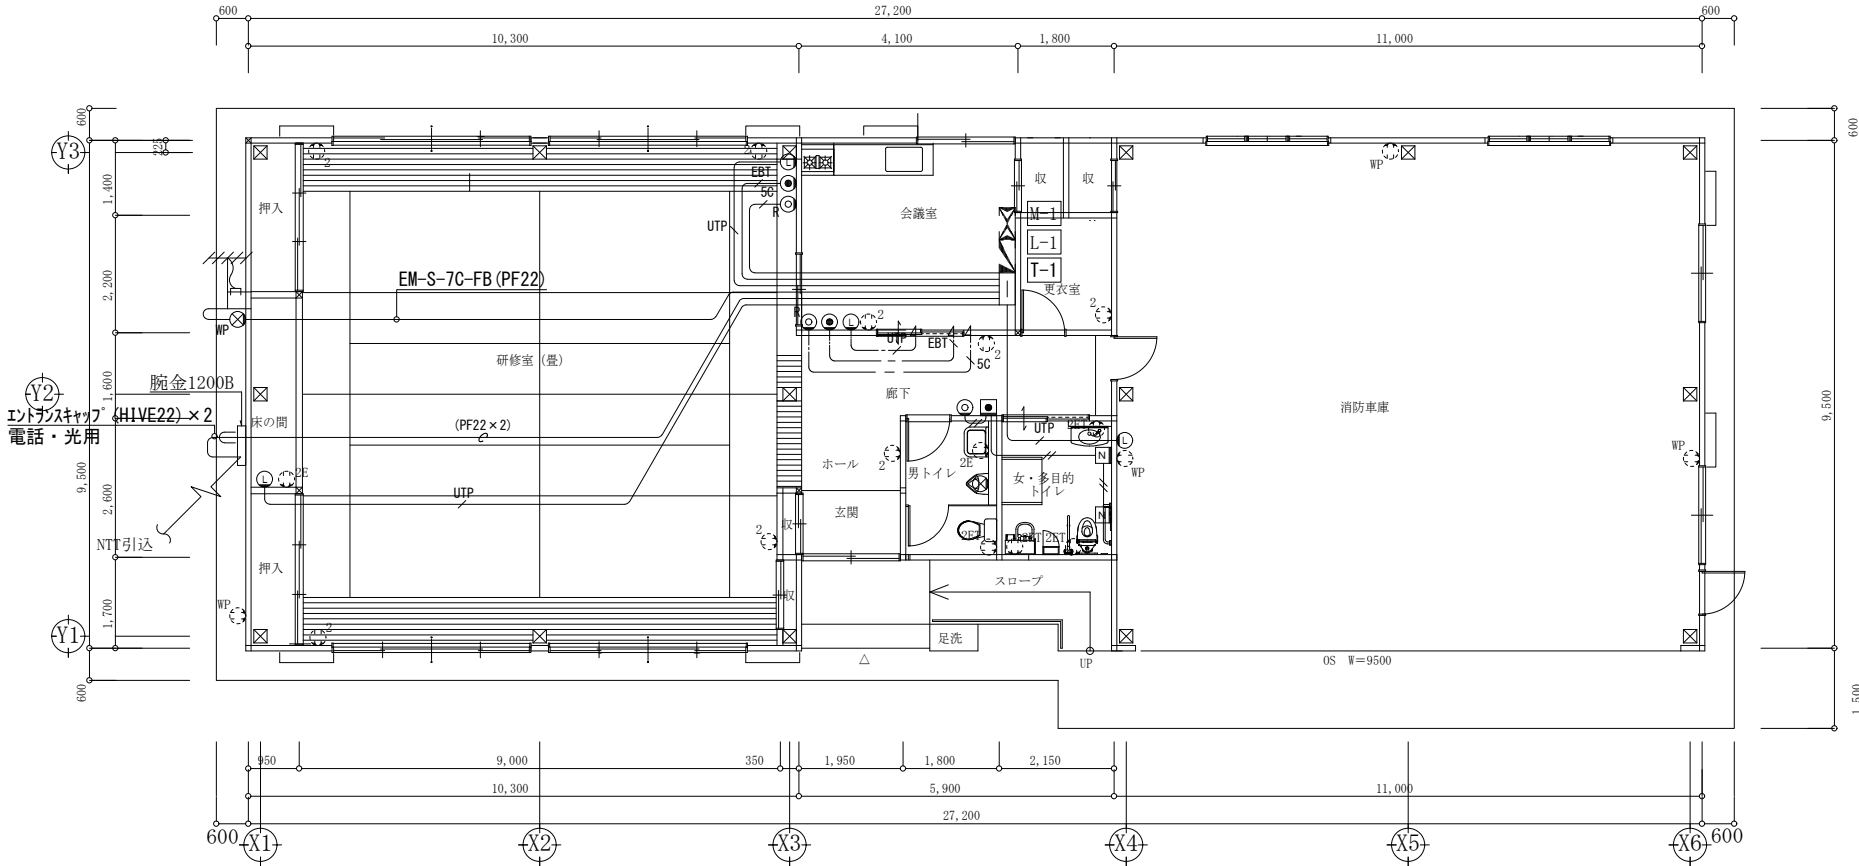

弱电設備 1階平面図 S=1 : 100