


(仮称)大野岳展望デッキ整備工事

図 面 リ ス ト		
番 号	図 面 名 称	縮 尺
A - 00	表 紙 ・ 図 面 リ ス ト	N0, Scale
A - 01	配置図・付近見取図	1/200 , N0, Scale
A - 02	平面図・面積表	1/100
A - 03	立面図	1/50
A - 04	断面図	1/50
A - 05	基礎伏図	1/100 , 1/20
A - 06	ウッドデッキ詳細図	1/50 , 1/5
A - 07	詳細図(1)	1/30 , 1/60
A - 08	詳細図(2)	1/30 , 1/60


訂 正 変 更	・ ・		Wood SSpace 木空間 一級建築士事務所 〒897-0302 鹿児島県南九州市知覧町郡5181 TEL : 0993-58-7272 FAX : 0993-78-3388 事務所登録 : 鹿児島県知事(第1-7-125) 管理建築士 : 一級建築士登録(第231904号) 射手園 武也	設 計 年 月 日 令和 8 年 7 月 31日	縮 尺 1/100	工 事 名 称 (仮称)大野岳展望デッキ整備工事	図面番号 A-00
	・ ・			担 当 射手園	承 認	図 面 名 称 表 紙 図 面 リ ス ト	File Name
	・ ・						
	・ ・						

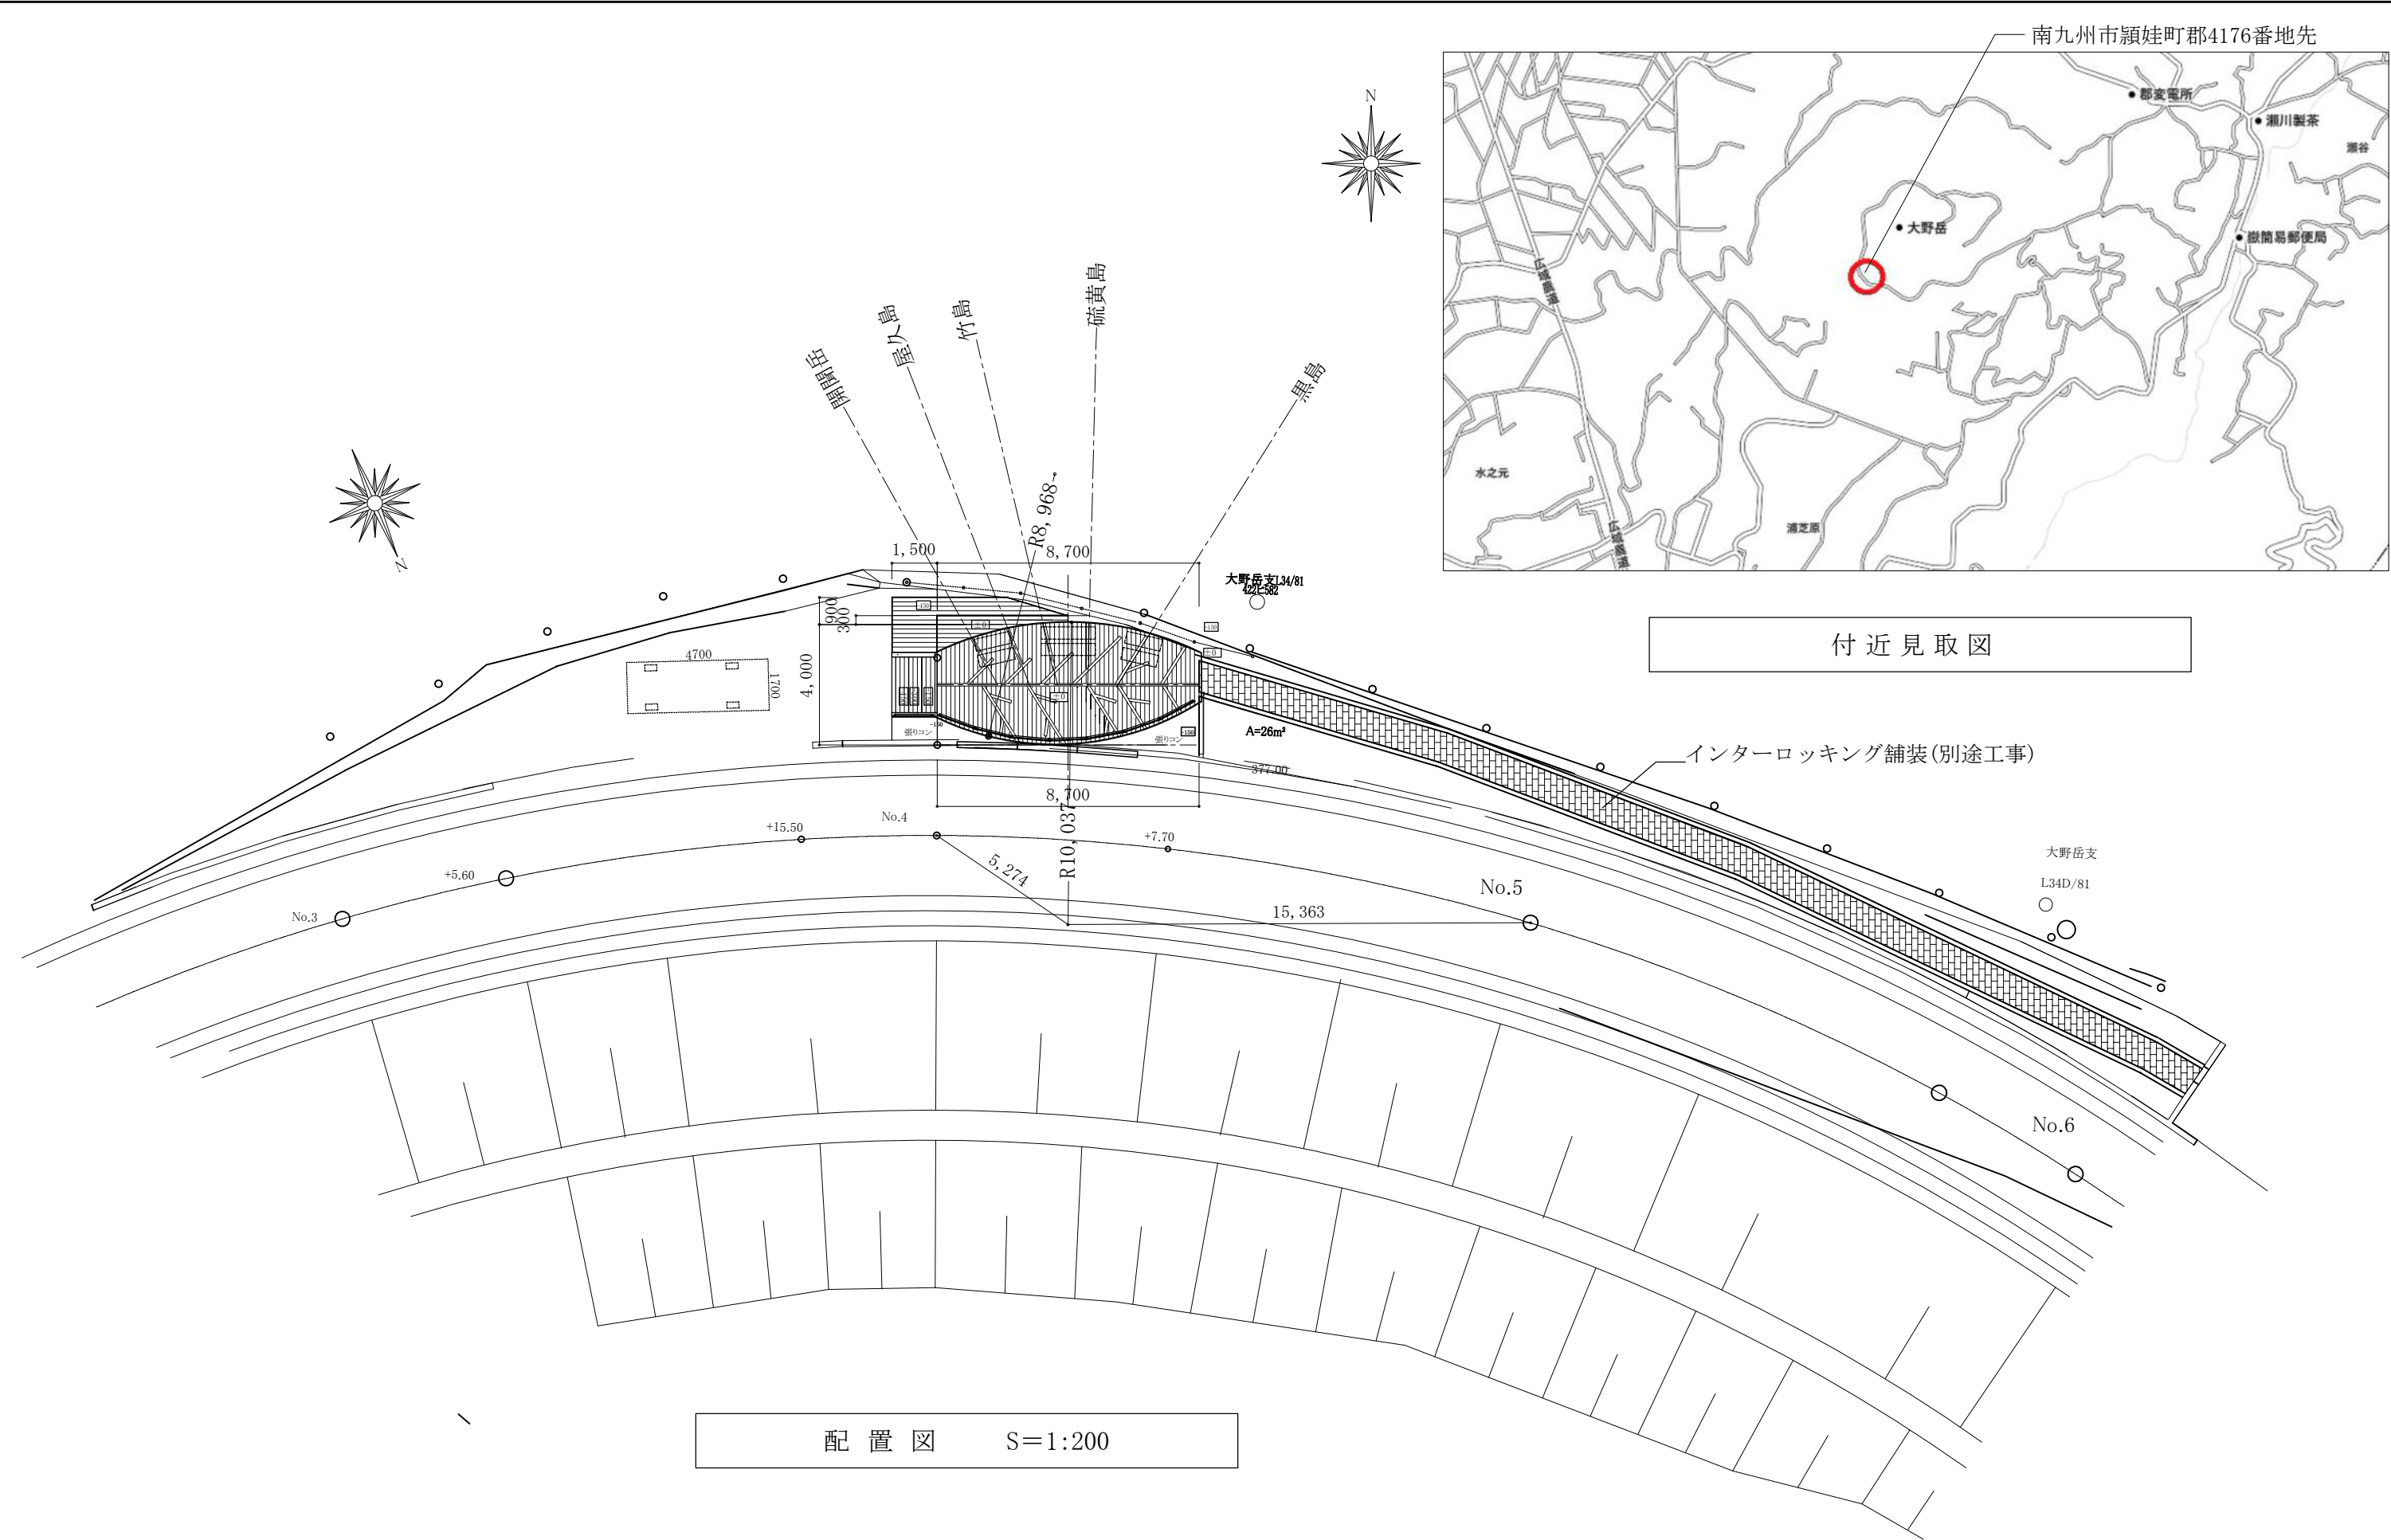

訂正 変更	・	・	Wood Space 木空間 一級建築士事務所 〒897-0302 鹿児島県南九州市知覧町郡5181 TEL : 0993-58-7272 FAX : 0993-78-3388 事務所登録 : 鹿児島県知事 (第1-7-125) 管理建築士 : 一級建築士登録(第231904号) 射手園 武也	設計年月日	縮尺	工事名称	図面番号
	・	・		令和 8 年 7 月 31 日	1/200	(仮称)大野岳展望デッキ整備工事	A-01
	・	・		担当	承認	図面名称	File Name
	・	・		射手園		附近見取図・配置図	

工 事 概 要

工 事 名 称	(仮称)大野岳展望デッキ整備工事	建 築 工 事	デッキ本体工事・コンクリート布基礎・コンクリート土間スラブ(ア)150 階段・階段手摺1.25m・道路側転落防止柵8.75m イス・テーブル L=1800、1セット L=1200 1セット
工 事 場 所	鹿児島県南九州市穎娃郡 地内		
用 途 地 域	無 指 定	根 巾 木	道路側100角磁器質タイルその他人工木
主 要 用 途	展望デッキ	張りコンクリート	道路側車歩道ブロック間と 南側の転落防止柵下w500
構 造	基礎:鉄筋コンクリート		南側人工木転落防止柵L=2000H1200(5スパン)新設
工事施工面積	デッキ部分45.86 m ²		

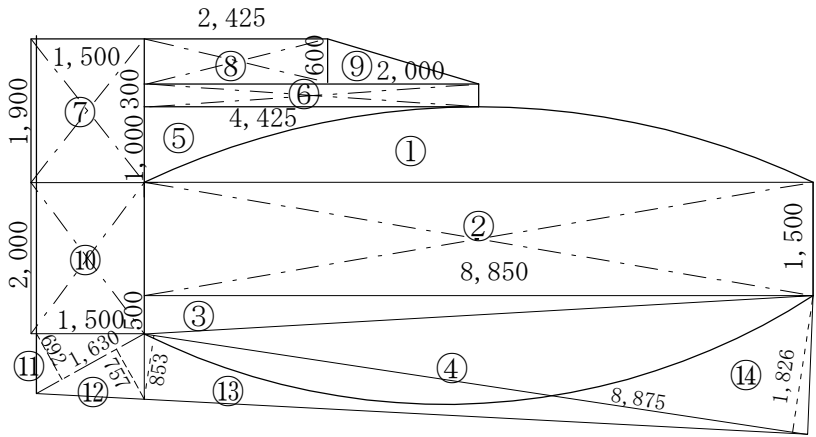

求 積 図 S=1:100

面積計算①= $\frac{1}{2} 10.037^2 (52.32^\circ - \sin 52.32^\circ) = 6.131$


円弧の長さ L1= r θ = 10.037 × 52.32 = 9.165

面積計算④= $\frac{1}{2} 8.968^2 (59.24^\circ - \sin 59.24^\circ) = 7.021$

円弧の長さ L4= r θ = 8.968 × 59.24 = 9.272

○面積表


符 合	計 算 式 (m)	単 位 (㎡)
①	上部計算①参照	6.131
②	1.500 × 8.850	19.912
③	0.500 × 8.850 × 1/2	2.212
④	上部計算②参照	7.021
⑤	(1.000 × 4.425) - ①/2	1.360
⑥	0.3 × 4.425	1.327
⑦	1.900 × 1.500	2.850
⑧	0.6 × 2.350	1.410
⑨	2.000 × 0.600 × 1/2	0.600
⑩	2.000 × 1.500	3.000
⑪	1.630 × 0.692 × 1/2	0.564
⑫	1.630 × 0.757 × 1/2	0.617
⑬	8.875 × 0.853 × 1/2	2.897
⑭	8.875 × 1.826 × 1/2	8.103

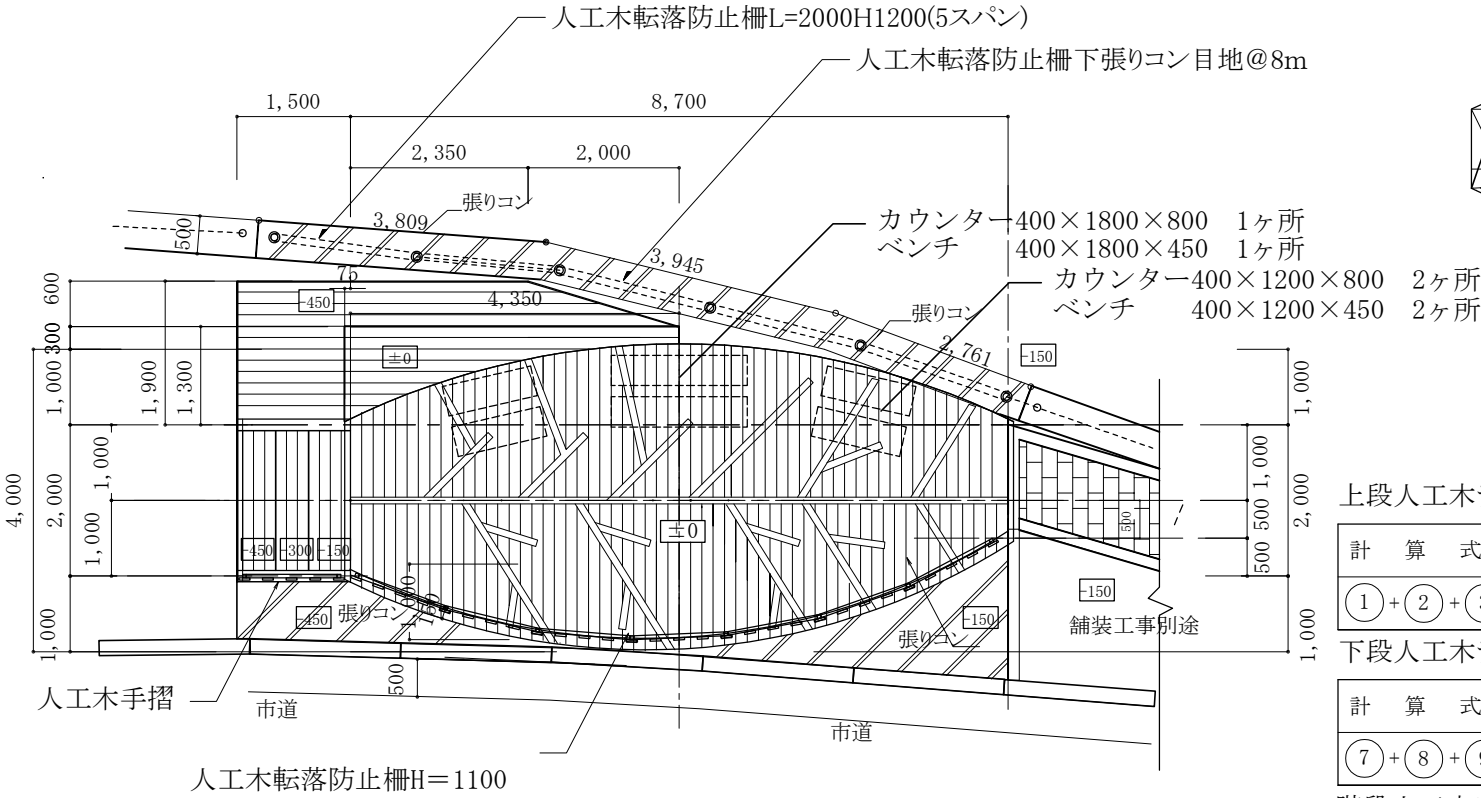

平 面 図 S=1:100

張りコン面積

A道路側	⑪+⑫+⑬+⑭-④ = 5.16 m ²
B南側側	(3.809+3.945+3.761) × 0.5 = 5.75 m ²
合 計	A+B=10.91m ²

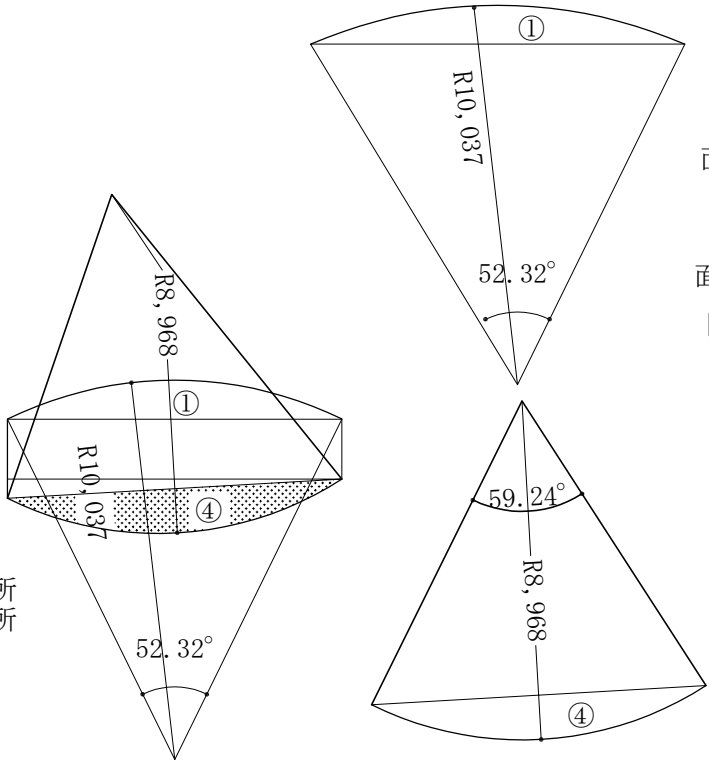

上段人工木デッキ面積

計 算 式	
①+②+③+④+⑤+⑥ = 37.963 m ² 小数点第2を繰り上げ 38.00 m ²	

下段人工木デッキ面積

計 算 式	
⑦+⑧+⑨ = 4.86 m ²	

階段人工木デッキ面積


計 算 式	
⑩ = 3 m ²	

人工木デッキ合計面積

計 算 式	
①+②+③+④+⑤+⑥+⑦+⑧+⑨+⑩ = 45.86 m ²	

人工木小口カバー長さ

計 算 式	
9.2 + 2 + 9.3 + 1.5 + 1.3 + 8.7 + (1.85 × 3) + 1.9 + 1.5 + 2.350 + 2.2 = 45.50 m ²	

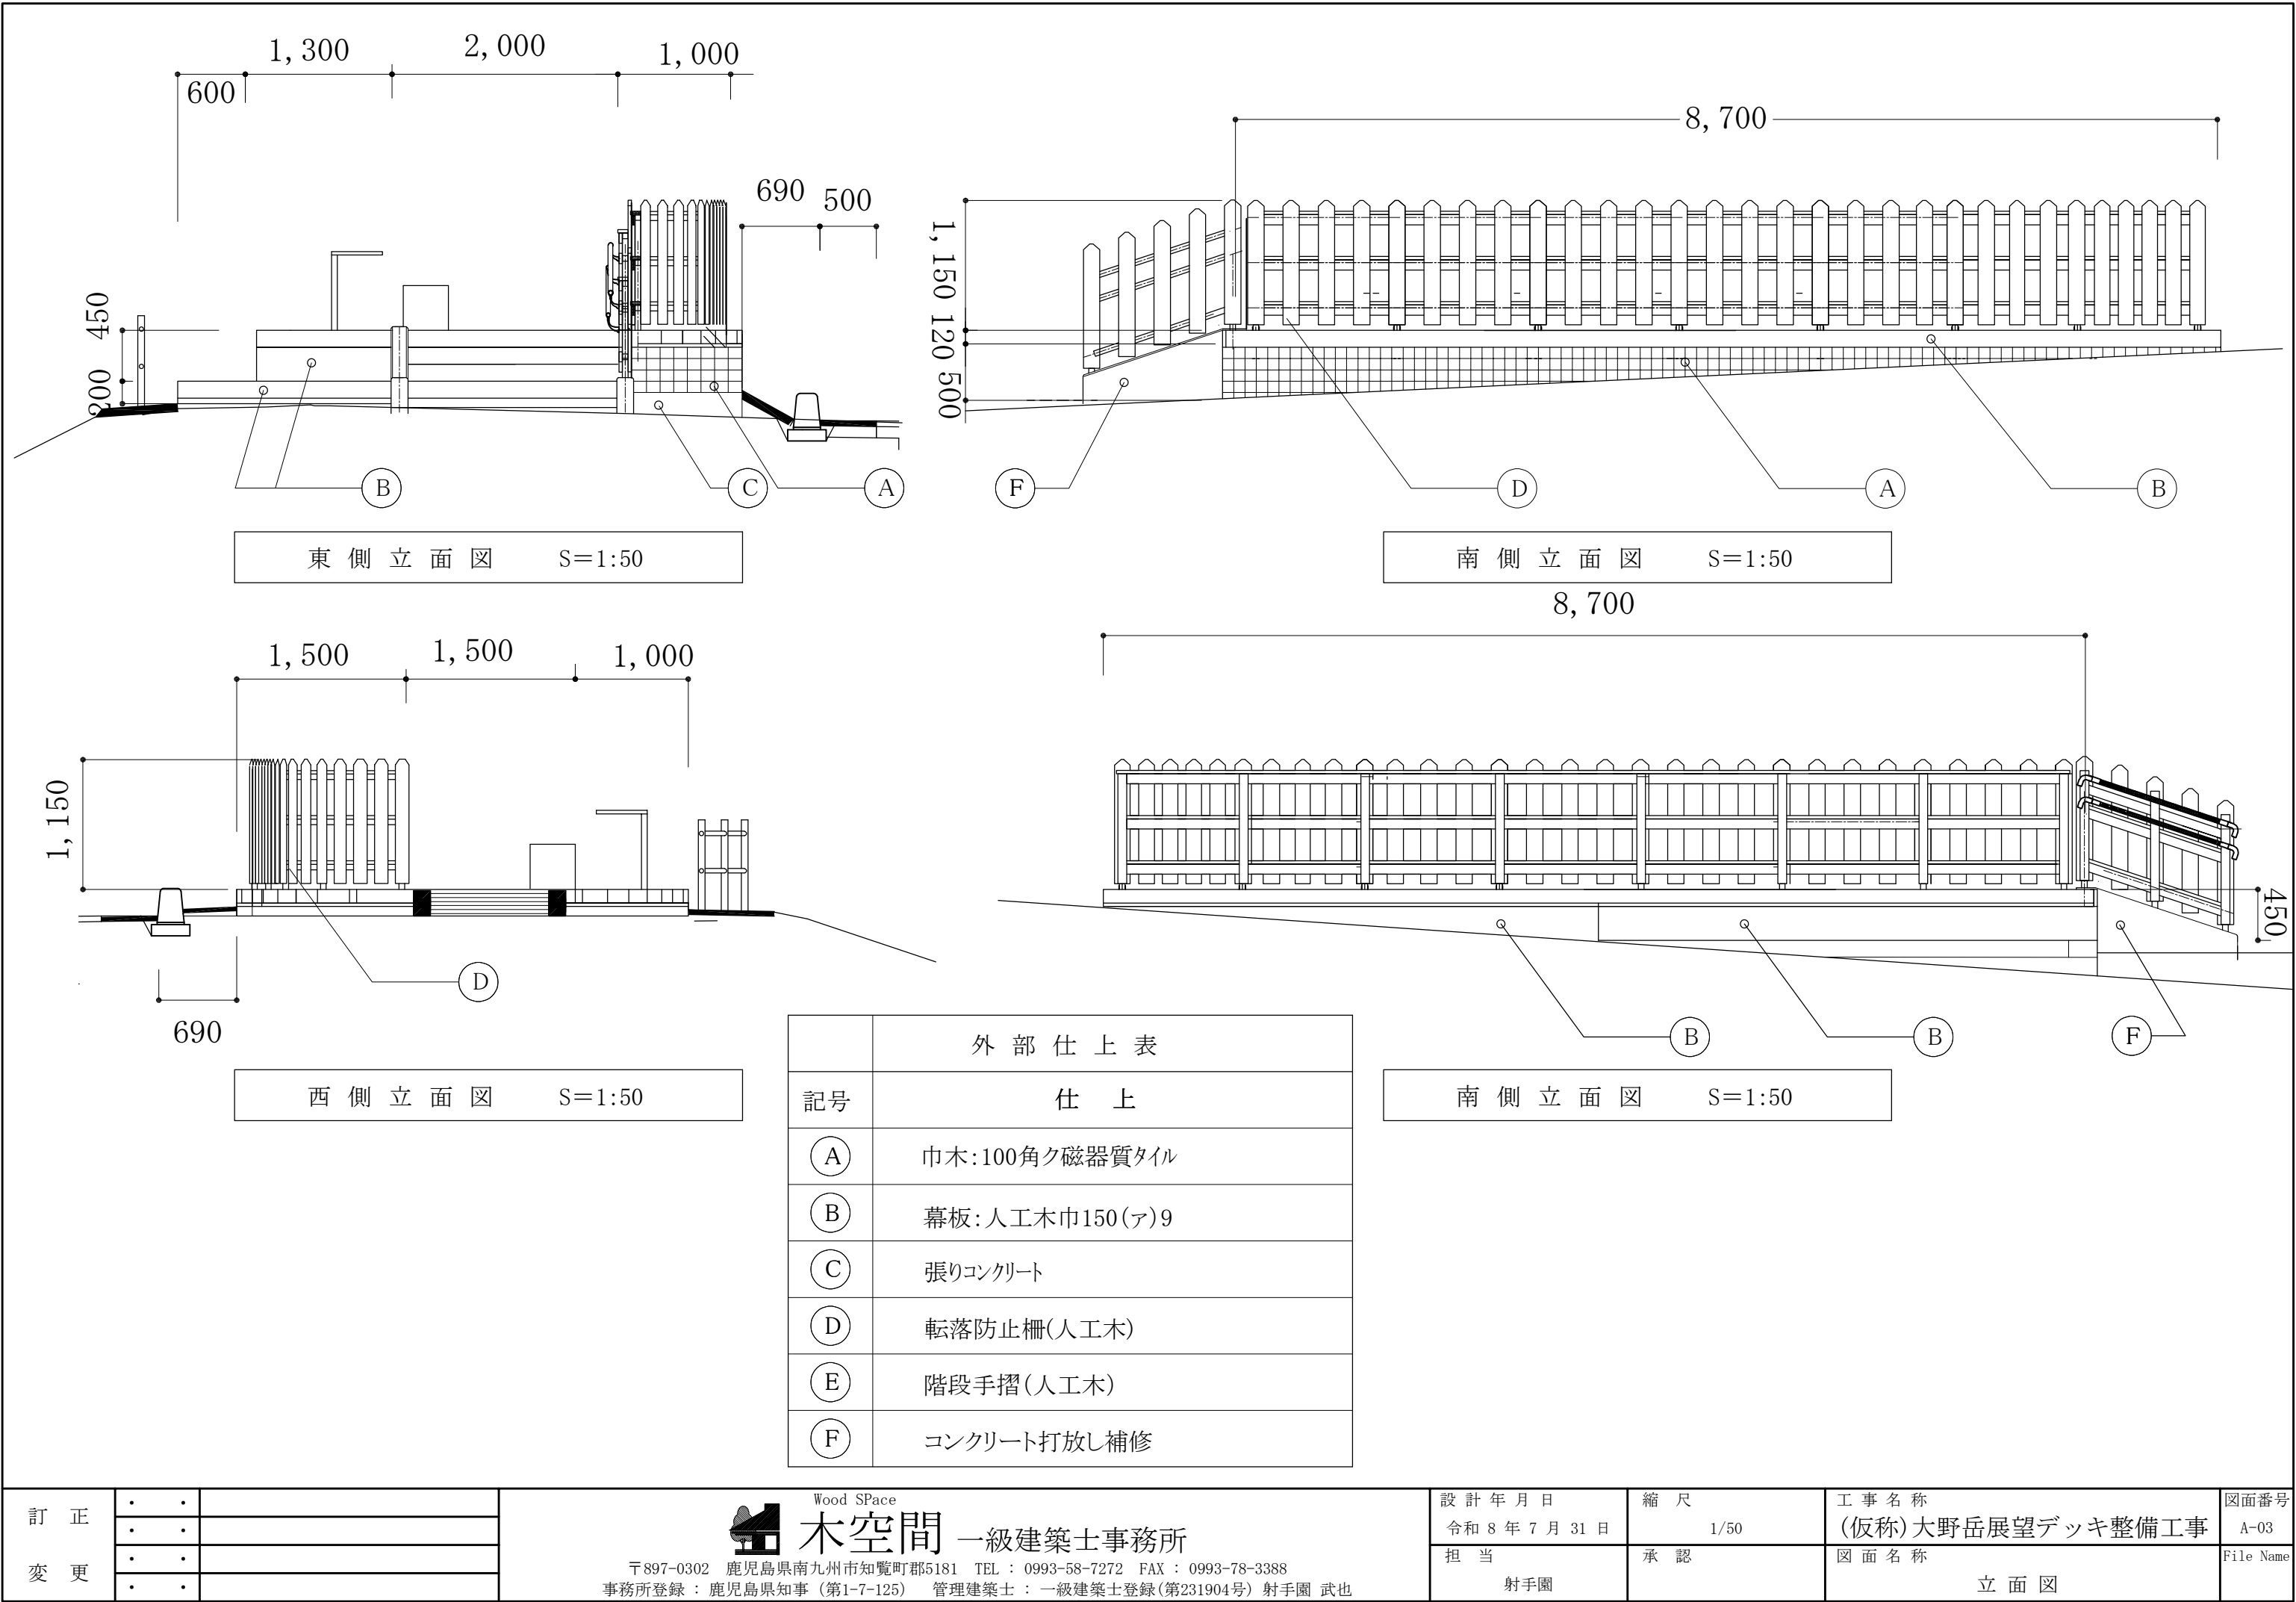


訂正 変更	・	・	
	・	・	
	・	・	
	・	・	






Wood Space
木空間 一級建築士事務所

〒897-0302 鹿児島県南九州市知覧町郡5181 TEL : 0993-58-7272 FAX : 0993-78-3388
事務所登録 : 鹿児島県知事 (第1-7-125) 管理建築士 : 一級建築士登録(第231904号) 射手園 武也

設計年月日 令和 8 年 7 月 31 日	縮尺 1/50	工事名称 (仮称)大野岳展望デッキ整備工事	図面番号 A-03
担当 射手園	承認	図面名称 立面図	File Name

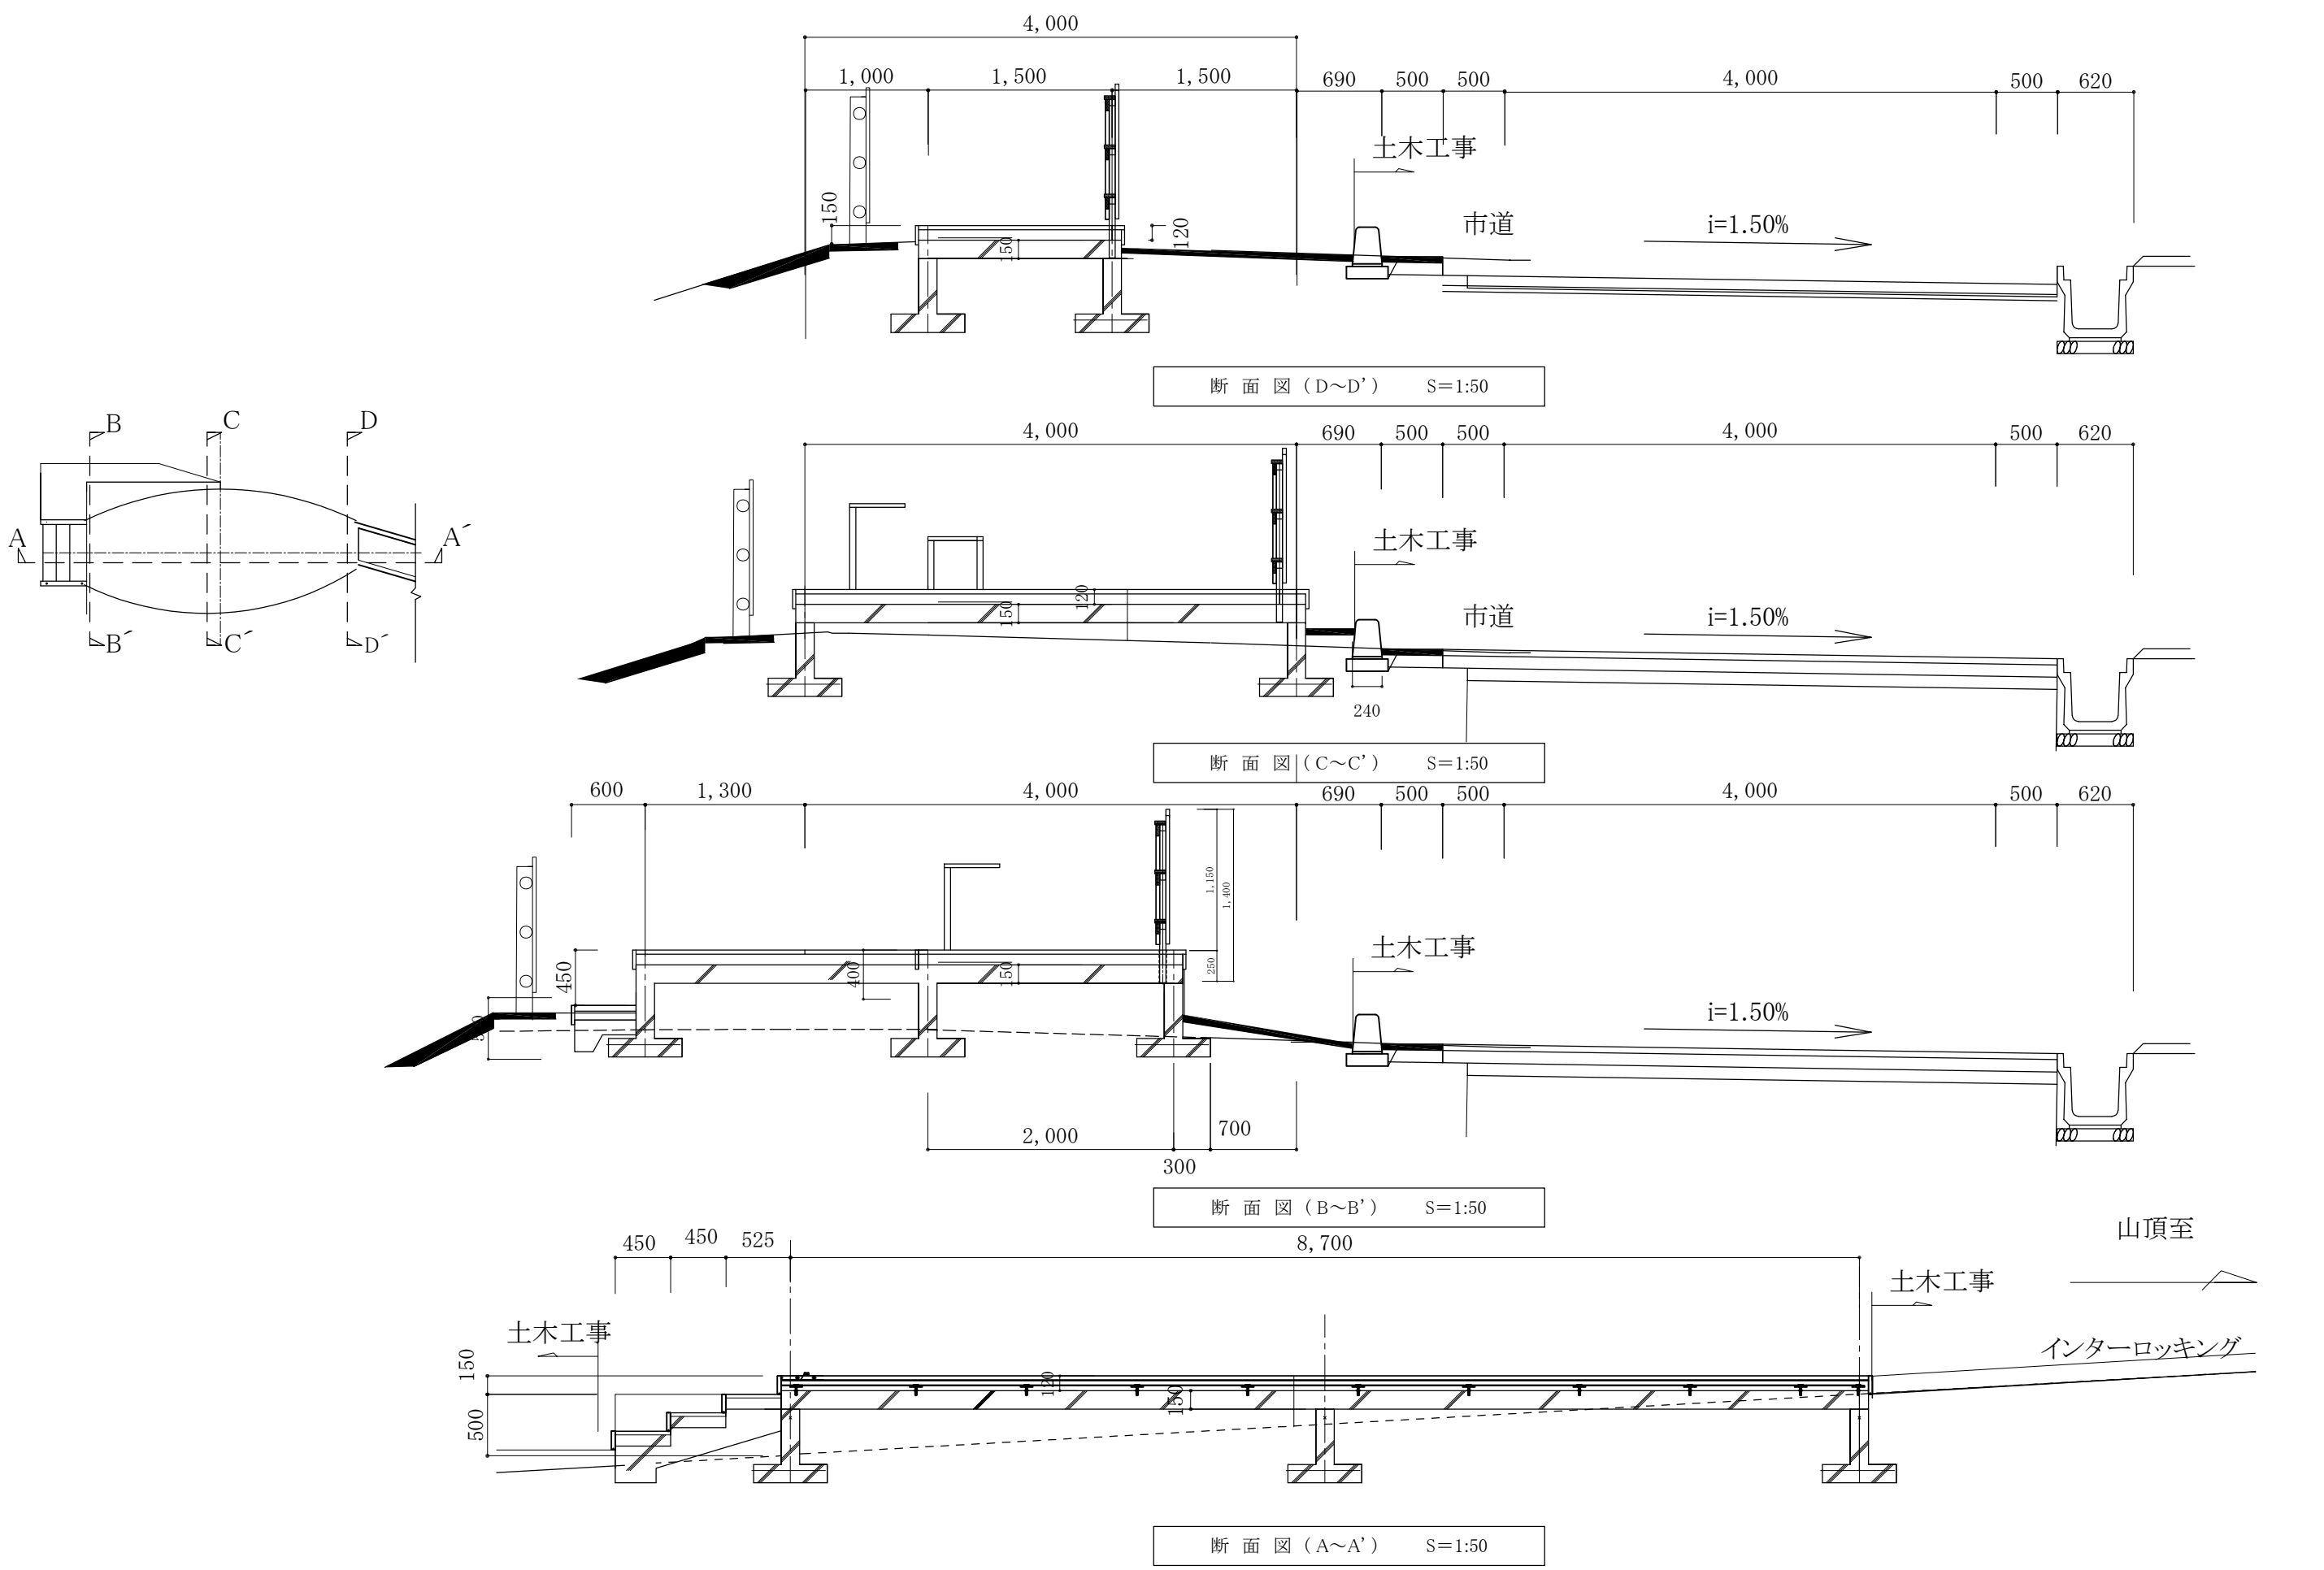


訂正 変更	・	・	Wood Space 木空間 一級建築士事務所 〒897-0302 鹿児島県南九州市知覧町郡5181 TEL：0993-58-7272 FAX：0993-78-3388 事務所登録：鹿児島県知事（第1-7-125） 管理建築士：一級建築士登録(第231904号) 射手園 武也	設計年月日	縮尺	工事名称	図面番号
	・	・		令和 8 年 7 月 31 日	1/50	(仮称)大野岳展望デッキ整備工事	A-04
	・	・		担当	承認	図面名称	File Name
	・	・		射手園		断面図	

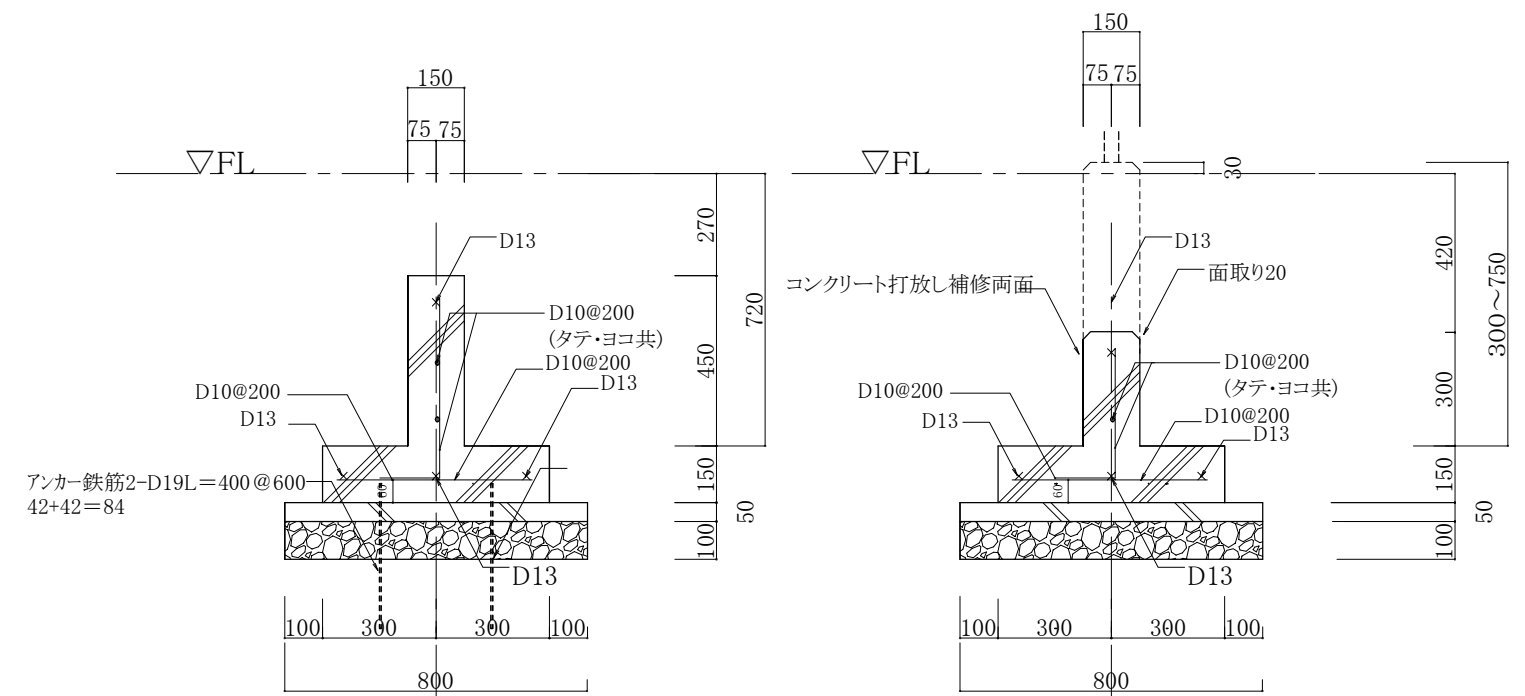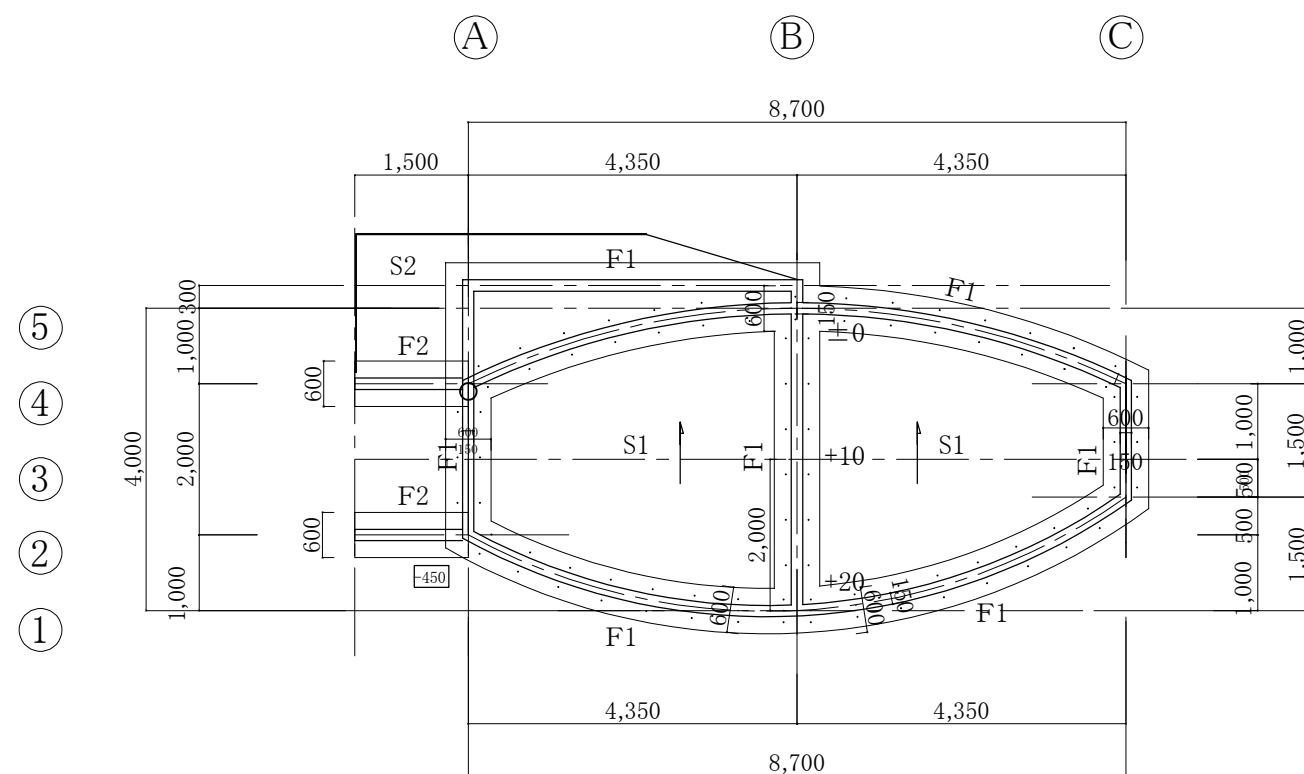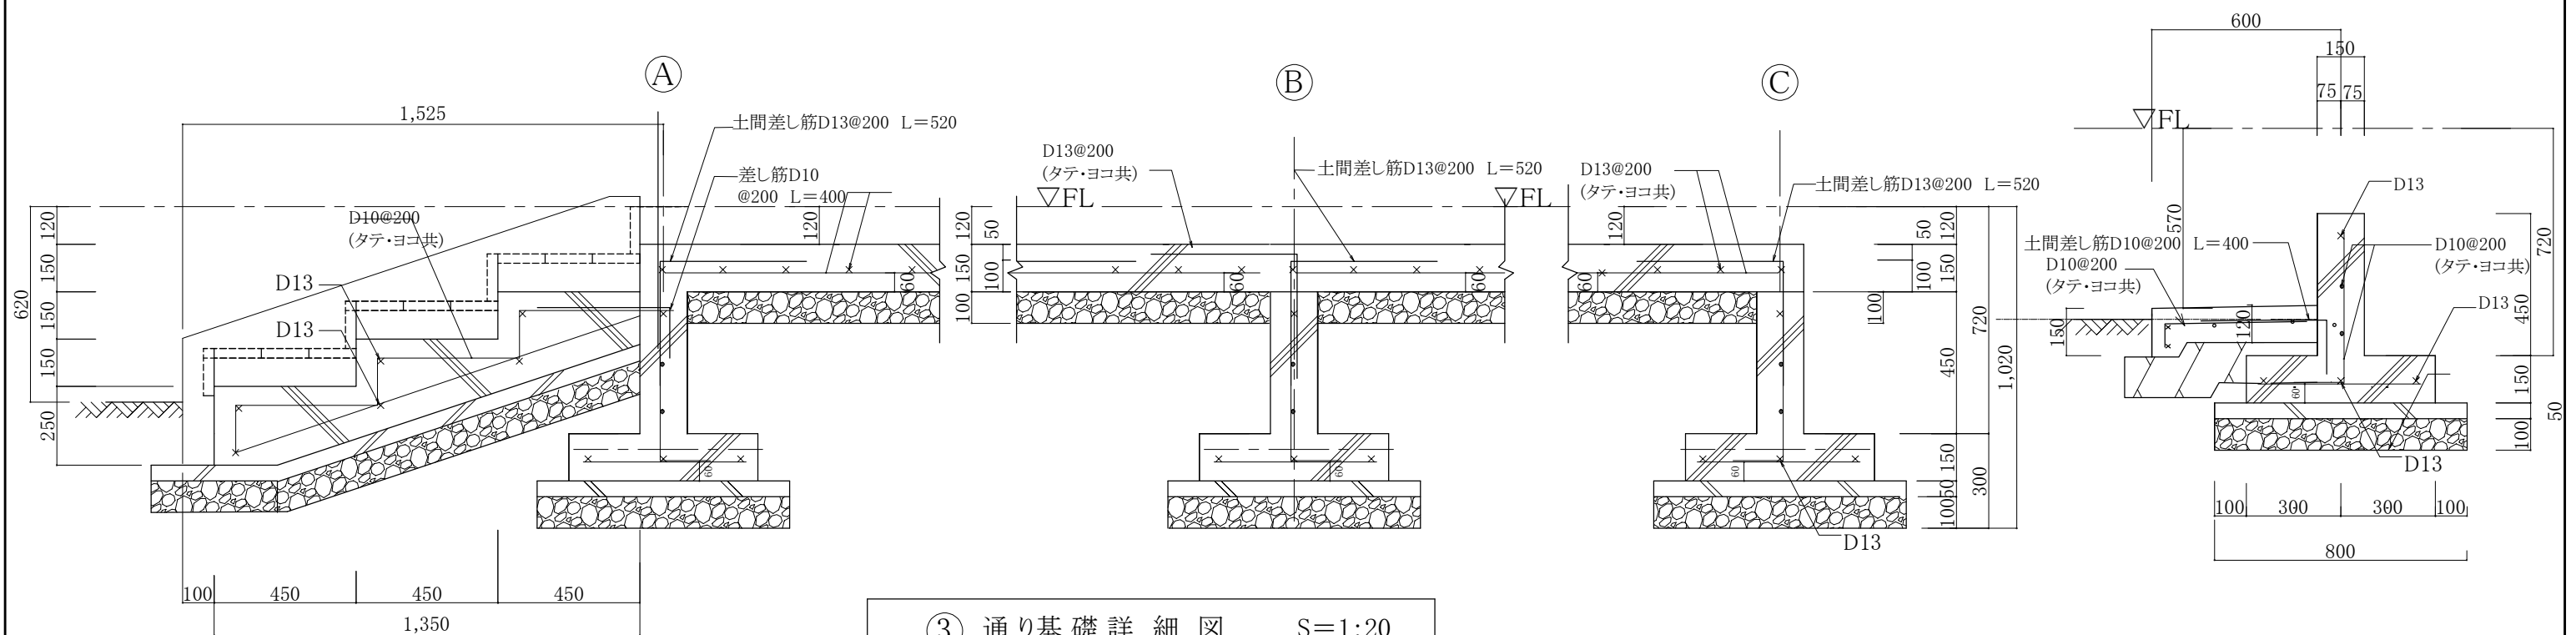


※床付けは軟弱地盤撤去の上岩着を監理者の確認の上アンカー鉄筋D19をドリルで掘削挿入する

訂 正	・	・	 Wood Space 木空間 一級建築士事務所 〒897-0302 鹿児島県南九州市知覧町郡5181 TEL：0993-58-7272 FAX：0993-78-3388 事務所登録：鹿児島県知事（第1-7-125） 管理建築士：一級建築士登録（第231904号） 射手園 武也	設 計 年 月 日 令和 8 年 7 月 31 日	縮 尺 1/100 1/20	工 事 名 称 (仮称)大野岳展望デッキ整備工事	図面番号 A-05
	・	・		担 当 射手園	承 認	図 面 名 称 基礎伏図・基礎詳細図	File Name
変 更	・	・					
	・	・					

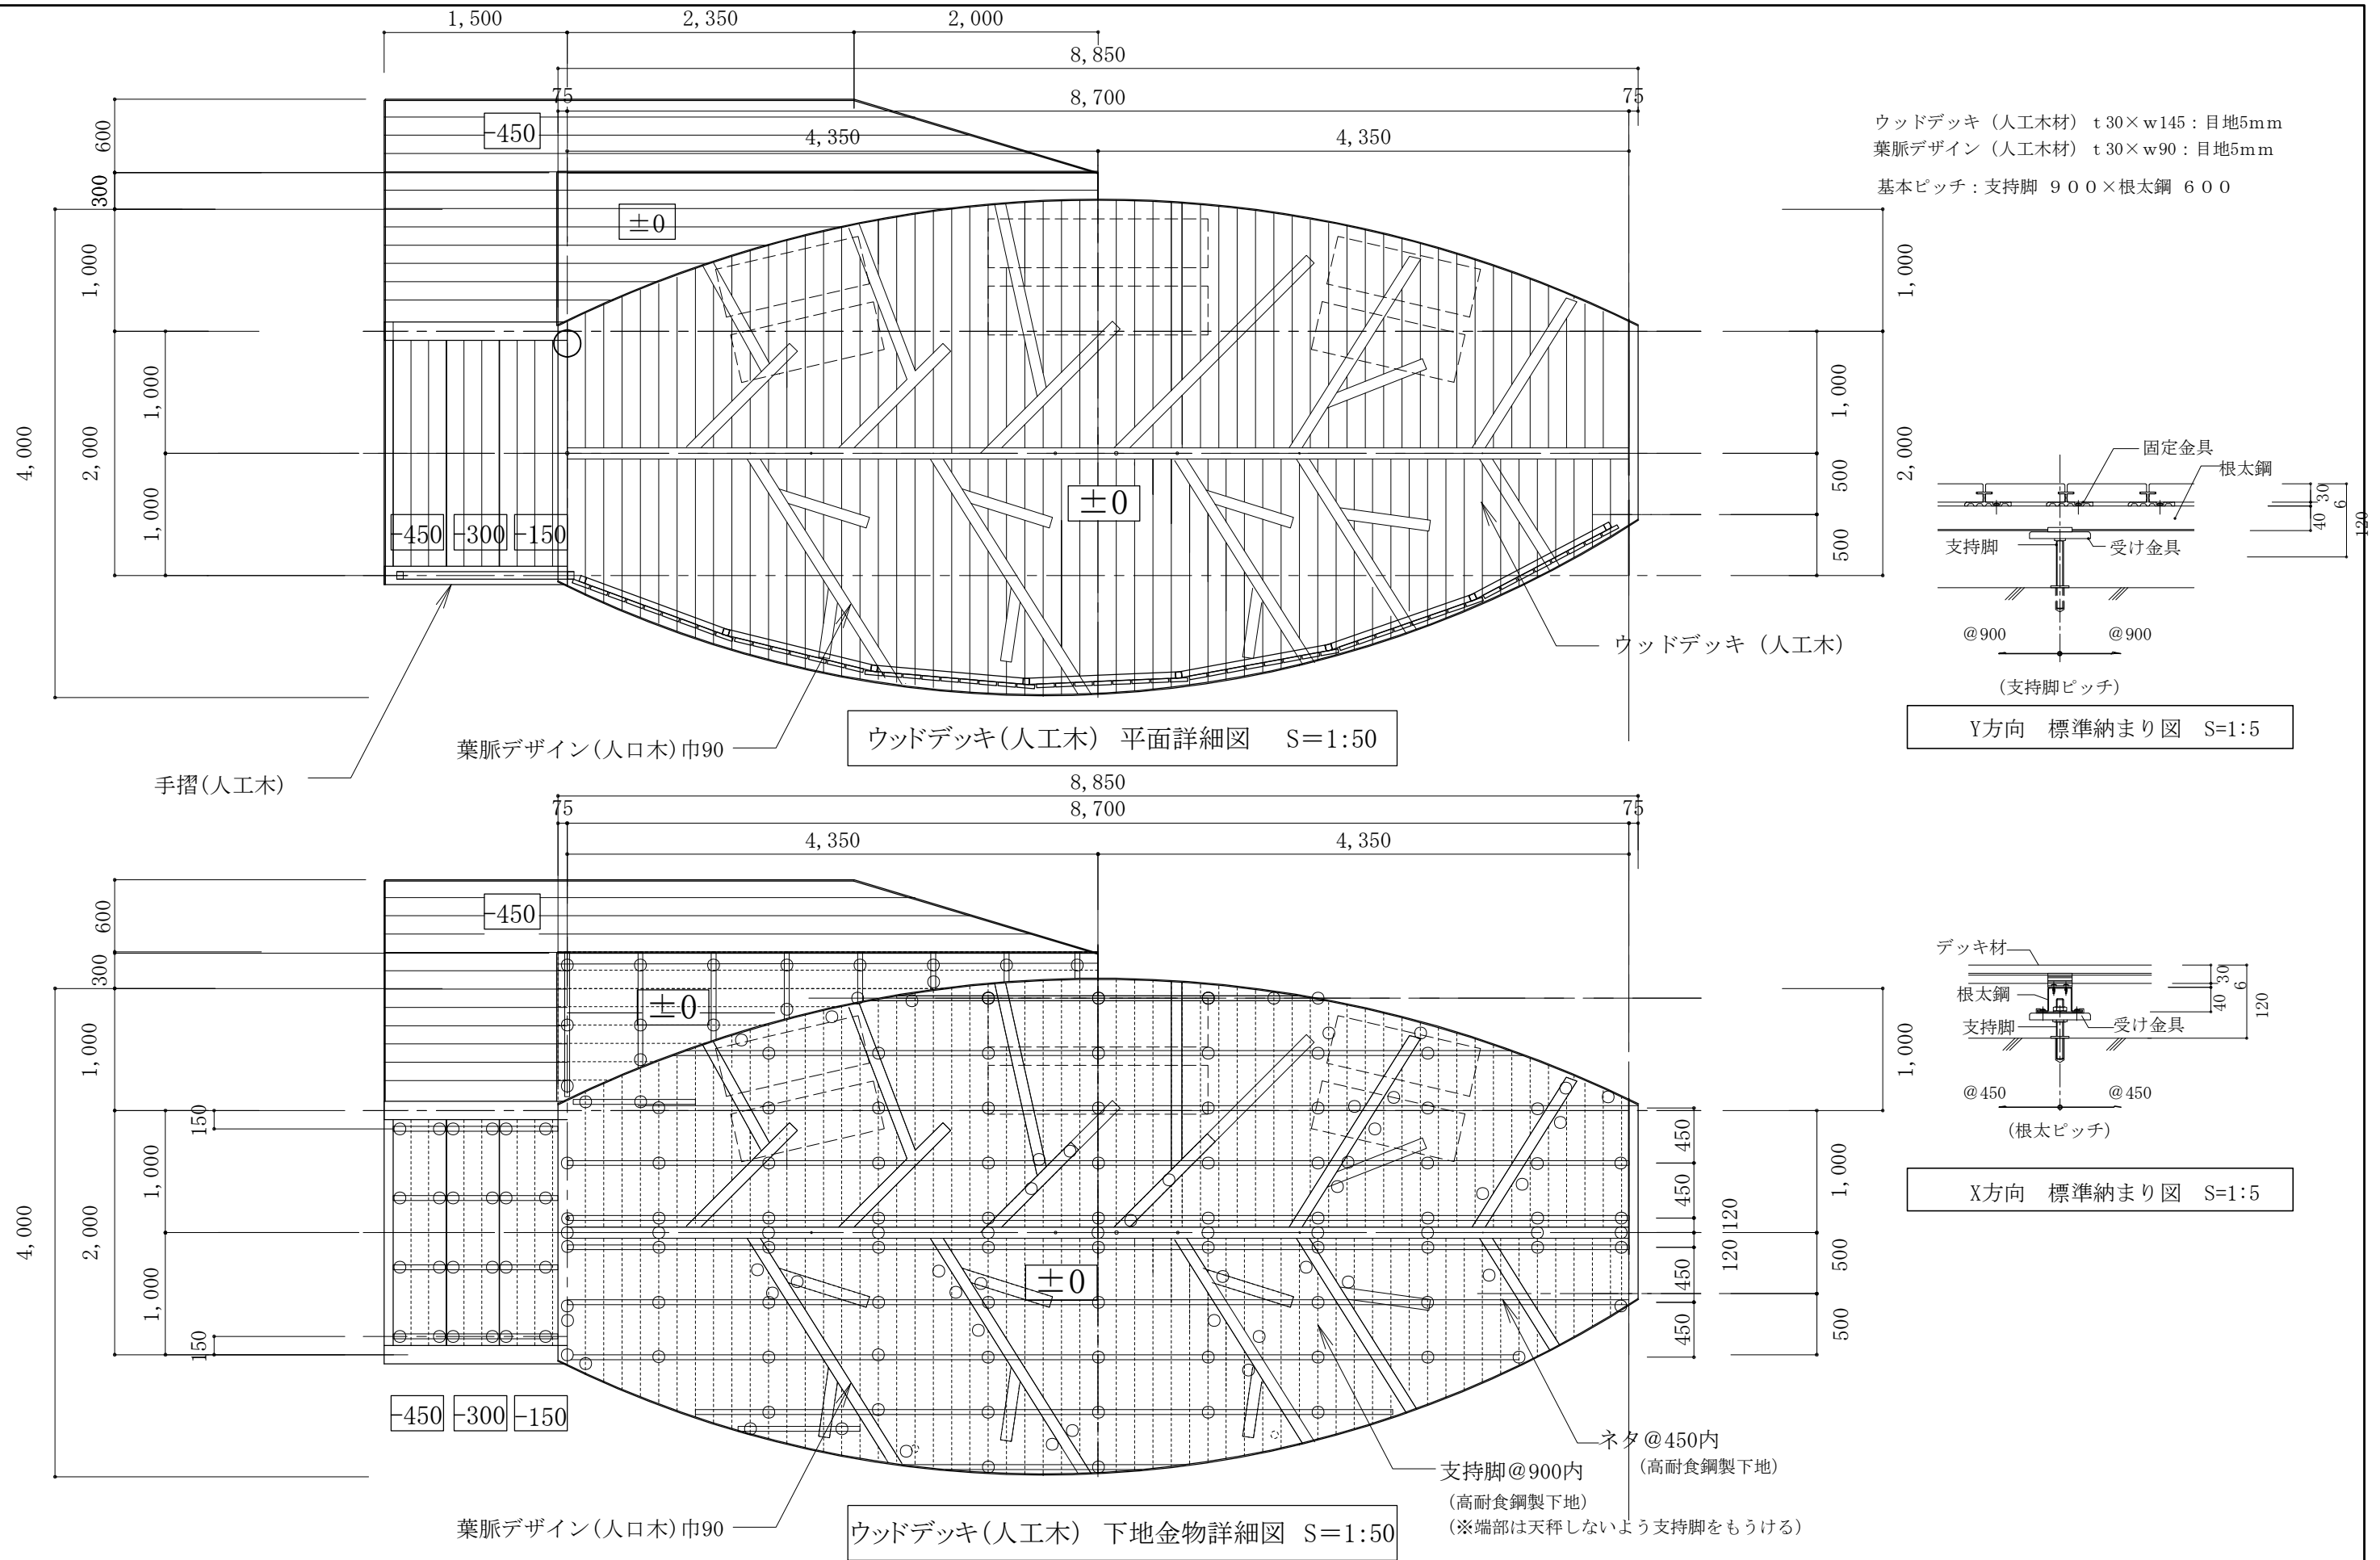

訂正	・	・	Wood Space 木空間 一級建築士事務所 〒897-0302 鹿児島県南九州市知覧町郡5181 TEL: 0993-58-7272 FAX: 0993-78-3388 事務所登録: 鹿児島県知事 (第1-7-125) 管理建築士: 一級建築士登録(第231904号) 射手園 武也	設計年月日	縮尺	工事名称	図面番号
	・	・		令和8年7月31日	1/50	(仮称)大野岳展望デッキ整備工事	A-06
変更	・	・		担当	承認	図面名称	File Name
	・	・		射手園		ウッドデッキ(人工木)詳細図	

人工木固定イス W=(1800, 1200)×H450×D450			L=1200,2台 L=1800,1台			人工木カウンター W=(1800, 1200)×H800×D450					
仕様:ステンレス製 下地材 SUS304 □-50×50×2.0 t(#400 ミガキ) ネタ□-50×20×1.5 t						仕様:ステンレス製 下地材 SUS304 □-50×50×2.0 t(#400 ミガキ) ネタ□-50×20×1.5 t(#400 ミガキ)					
階段手摺2段式(人工木)L=1250				1ヶ所		落下防止柵 人工木 W1250× H1100 7スパン				1ヶ所	
仕様:ステンレス製 下地材 柱・横桟SUS304 □-50×50×2.0 t(#400 ミガキ) 手摺上段 φ 40(φ 36×3.0t)						仕様:ステンレス製 下地材 柱・横桟SUS304 □-50×50×2.0 t(#400 ミガキ) ステンレスアングルL50×50 ステンレスボルトM4×70					
訂正	・	・	Wood SPace 木空間 一級建築士事務所 〒897-0302 鹿児島県南九州市知覧町郡5181 TEL : 0993-58-7272 FAX : 0993-78-3388 事務所登録 : 鹿児島県知事 (第1-2-145) 管理建築士 : 一級建築士登録(第231904号) 射手園 武也				設計年月日	縮尺	工事名称	図面番号	
	・	・					令和 8 年 7 月 31日	1/30	(仮称)大野岳展望デッキ整備工事	A-07	
変更	・	・					担当	承認	図面名称	File Name	
	・	・					射手園		詳細図 (1)		

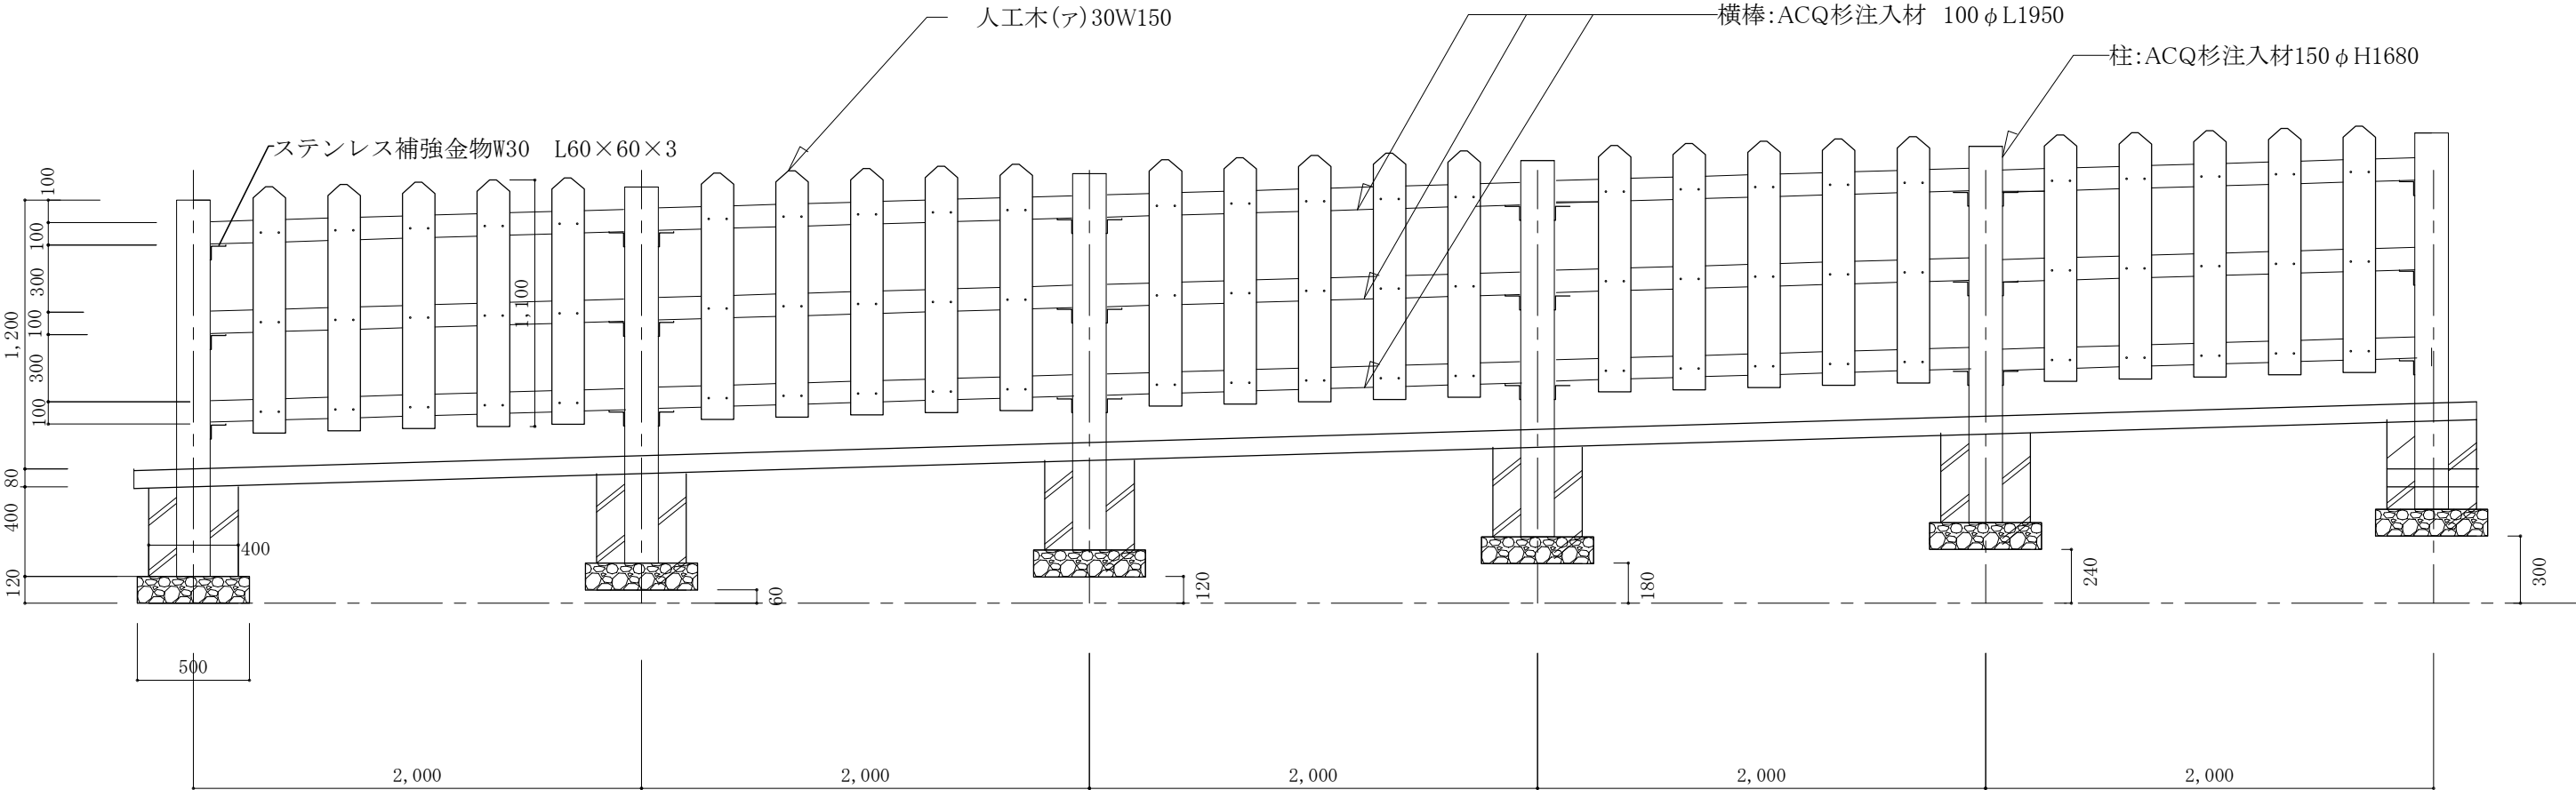

正面図

仕様: 木製 柱ACQ杉注入材 150φL1680 横木ACQ杉注入材 100φL1950 木部浸透型着色剤塗 補強金物ステンレス補強金物W30 L60×60×3 ステンレスビス 5.5×75 立板 人工木 25×145 H=1100 ステンレスビス 5.5×90

訂正 変更	・	・	Wood Space 木空間 一級建築士事務所 〒897-0302 鹿児島県南九州市知覧町郡5181 TEL：0993-58-7272 FAX：0993-78-3388 事務所登録：鹿児島県知事（第1-7-125） 管理建築士：一級建築士登録(第231904号) 射手園 武也	設計年月日	縮尺	工事名称	図面番号
	・	・		令和8年7月31日	1/30	(仮称)大野岳展望デッキ整備工事	A-08
	・	・		担当	承認	図面名称	File Name
	・	・		射手園		詳細図 (2)	