


市道 野崎清水線 平面図 (1 / 3) s = 1 : 500

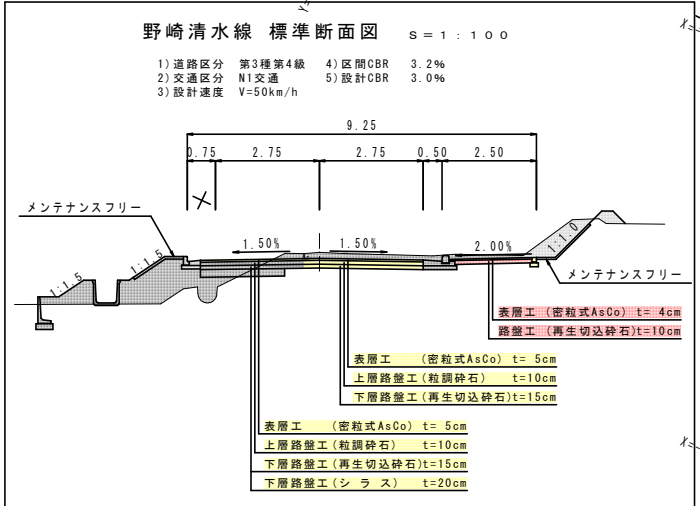


IP	2	Y	-8.150	-8.150
KNO	2-1	2-2	Lo	10.741
IA	43-56-58.664		GL	158.014
R	-110.000	-110.000	D	81.893
L	73.636	73.636	S	73.270
ΔR	-2.046	-2.046	W	-45.212
XM	36.681	36.681	A	90.000
X	72.816	72.816		90.000


IP	1	Y	1.111	1.111
KNO	1-1	1-2	Lo	40.807
IA	17-11-34.830		GL	127.235
R	280.000	280.000	D	63.973
L	43.214	43.214	S	43.203
ΔR	0.278	0.278	W	42.371
XM	21.603	21.603	A	110.000
X	43.189	43.189		110.000

R8 実施設計図

南九州市	
工事名	交付金事業 市道野崎清水線R7-2(舗装)
路線名	市道 野崎清水線
工事箇所	南九州 郡 川辺 村 清水 地内
図面種類	平面図 (1 / 3)
縮尺	1 : 500
図面番号	全 5 葉 第 1 号

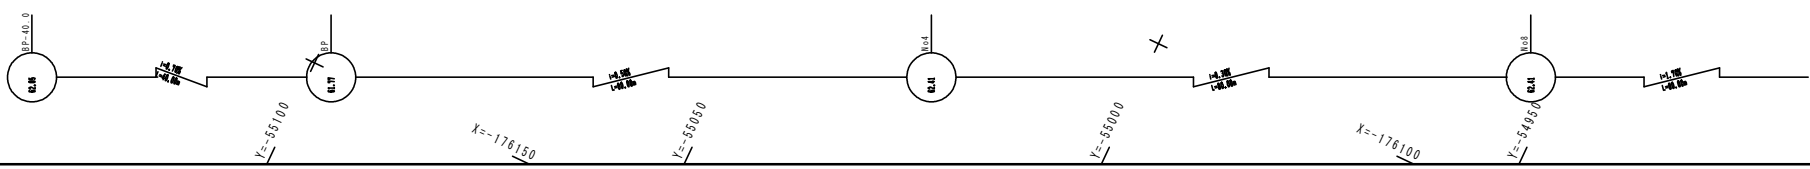


市道 野崎清水線 縦断図 $V=1:200$
 $H=1:1000$

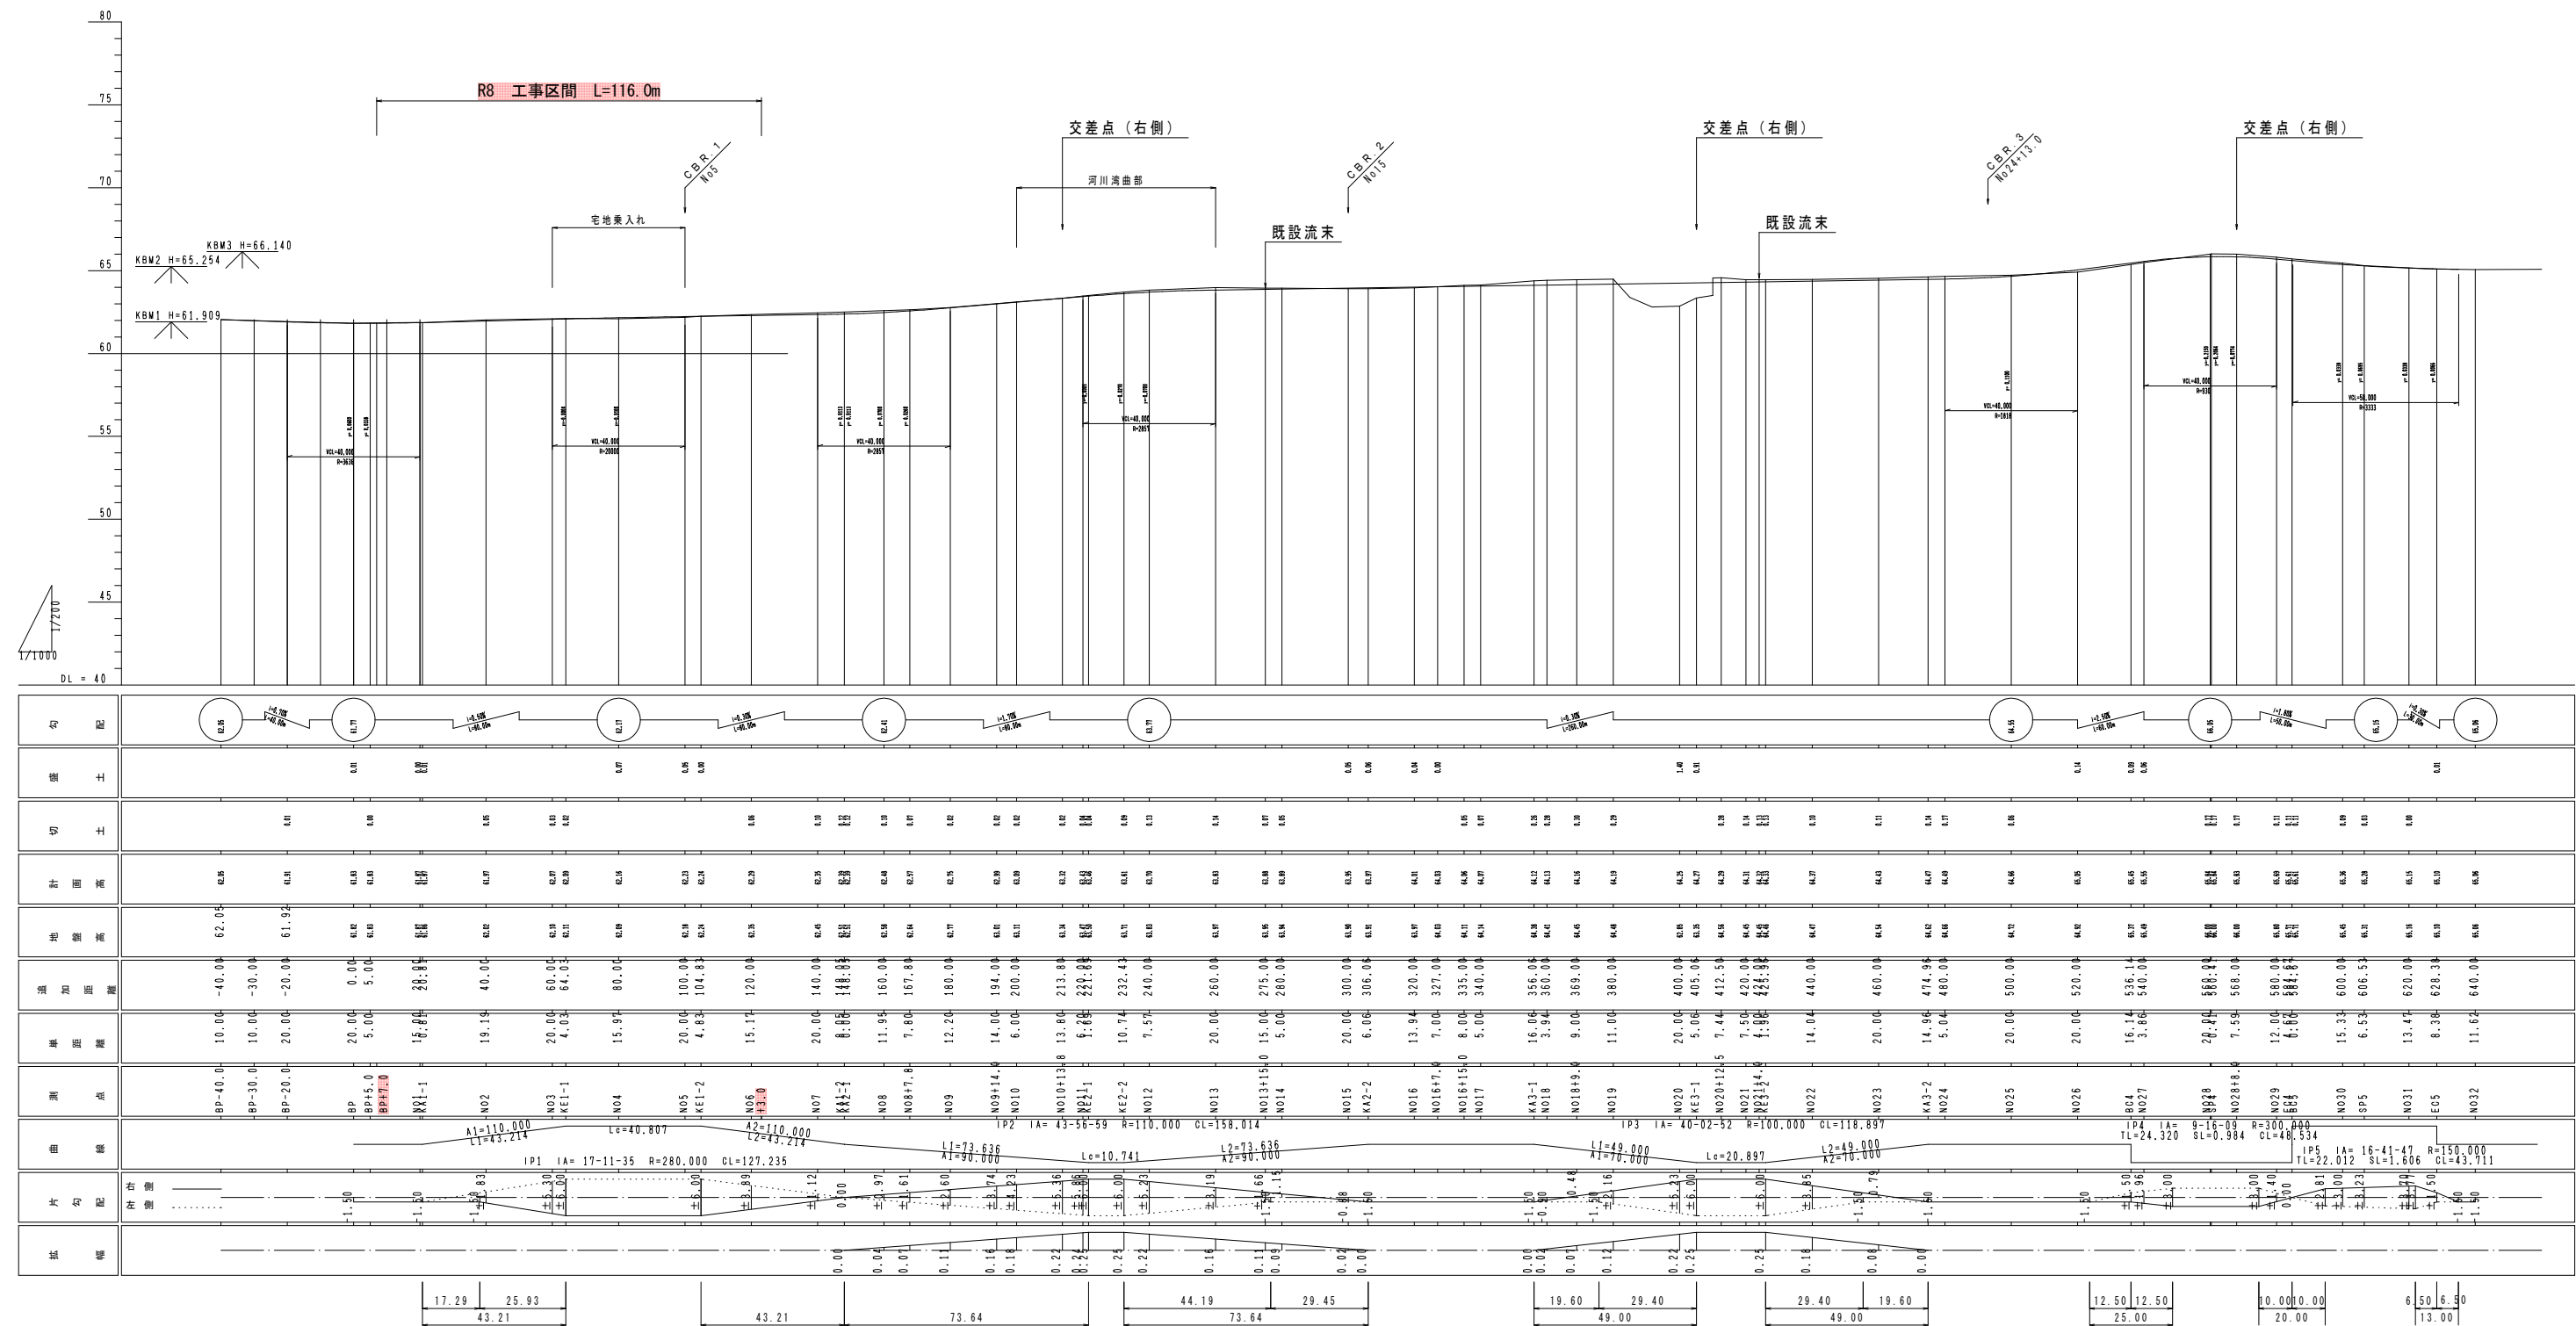


R8 実施設計図

南九州市	
工事名	交付金事業 市道野崎清水線R7-2(舗装)
河川路線名	市道 野崎清水線
工事箇所	南九州郡 川辺市 清水 地内
図面種類	縦断図
縮尺	図示の通り
図面番号	全 5 業 第 2 号


市道 野崎清水線 横断図 (1 / 9) S = 1 : 1 0 0

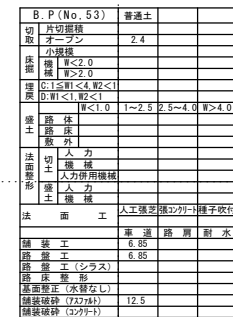
$$\underline{\underline{DL=60.00}}$$


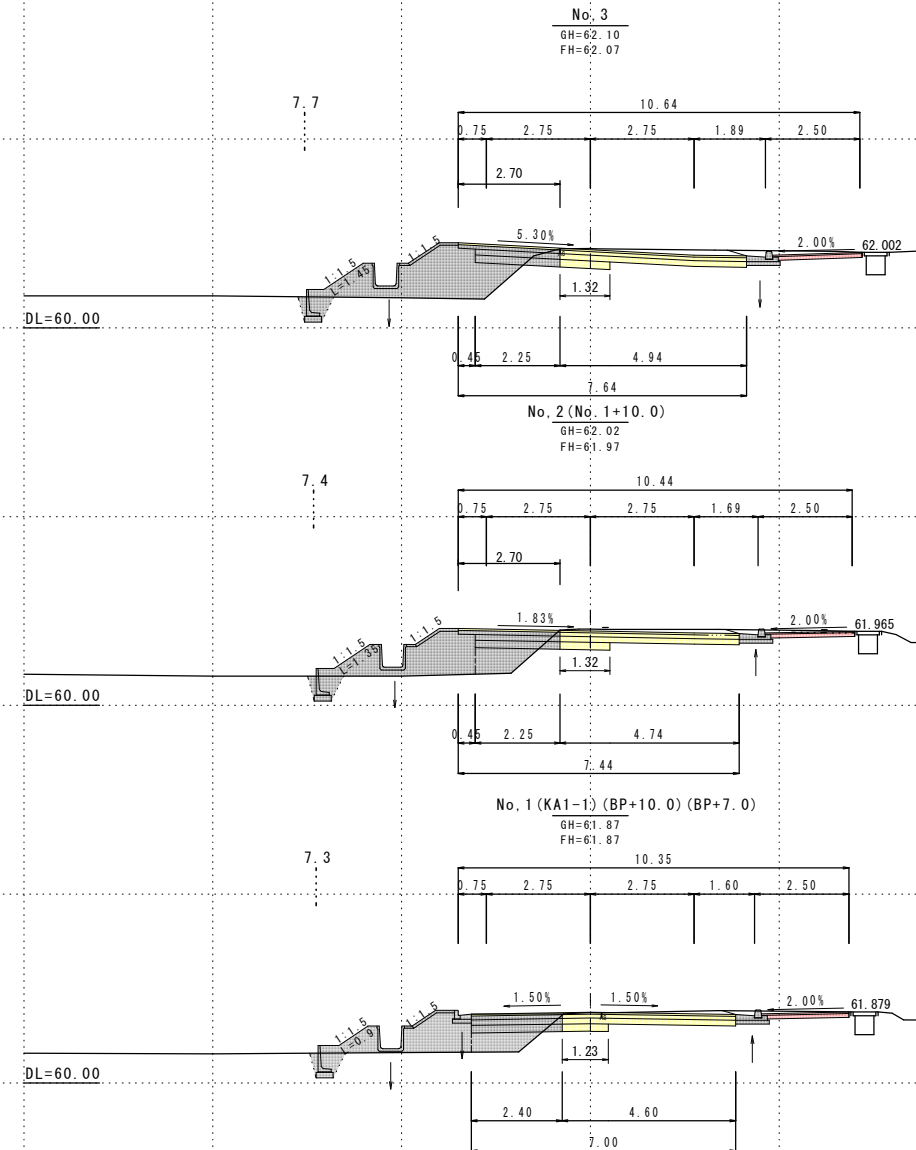
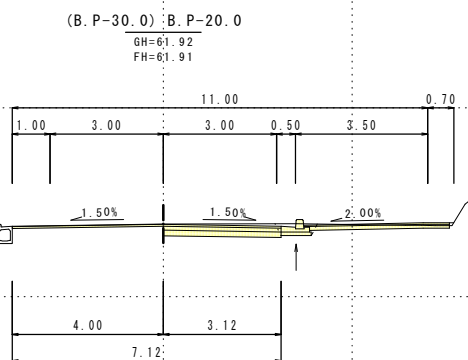
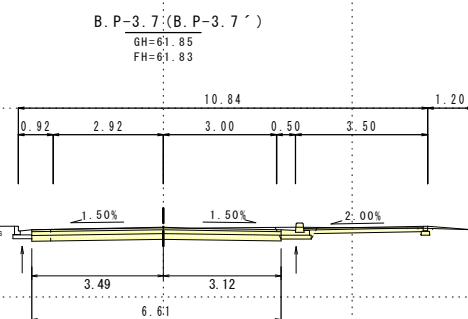
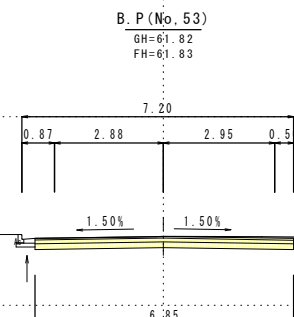
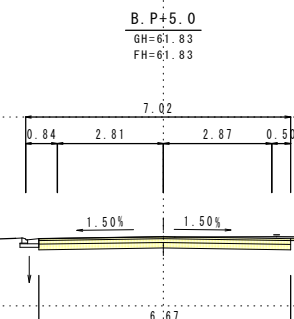
DL=60.00

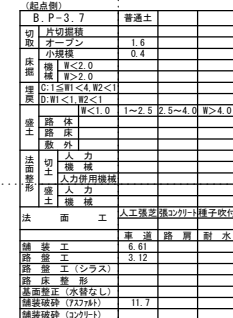

DL=60.00

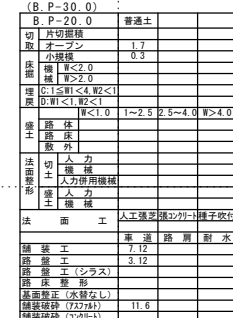

DL=60.00



No. 3	普通工	
切	片切組指 マシ	2.7
小規模		
機	Ⅱ<2.0	
機	Ⅲ>2.0	
C:1土割<4.4割<1		
増設	0.Ⅰ<1.4 Ⅱ>1.4	
ⅡⅢ<1.0		
炭土	路 床 路 面	1→2.5 2.5→4.6 Ⅳ>4.6
法面	人 力	
切	人 力	
土	人工使用機械	
炭土	人 力	
機	機 械	
法	面 工	人工種要2割以上種子交付
種 桑	草 種	7.64
種 桑	樹 種	4.94
種 桑	シ(ラシ)	1.32
種 桑	樹 種	1.32
基本単位 (光等なし)		
基礎係数 (72%)		4.6
基礎係数 (24%)		


[illegible][illegible]

R8 実施設計図

南 九 州 市	
工 事 名	交付金事業 市道野崎清水線R7-2(舗装)
路 線 名	市道 野崎清水線
工 事 箇 所	南九州 ^市 川辺 ^町 清水 地内
図 面 種 類	横断図 (1 / 9)
縮 尺	1 : 1 0 0
図 面 番 号	全 5 葉 第 3 号

① B. P-20.0~No. 3

市道 野崎清水線 横断図 (2 / 9) S = 1 : 100

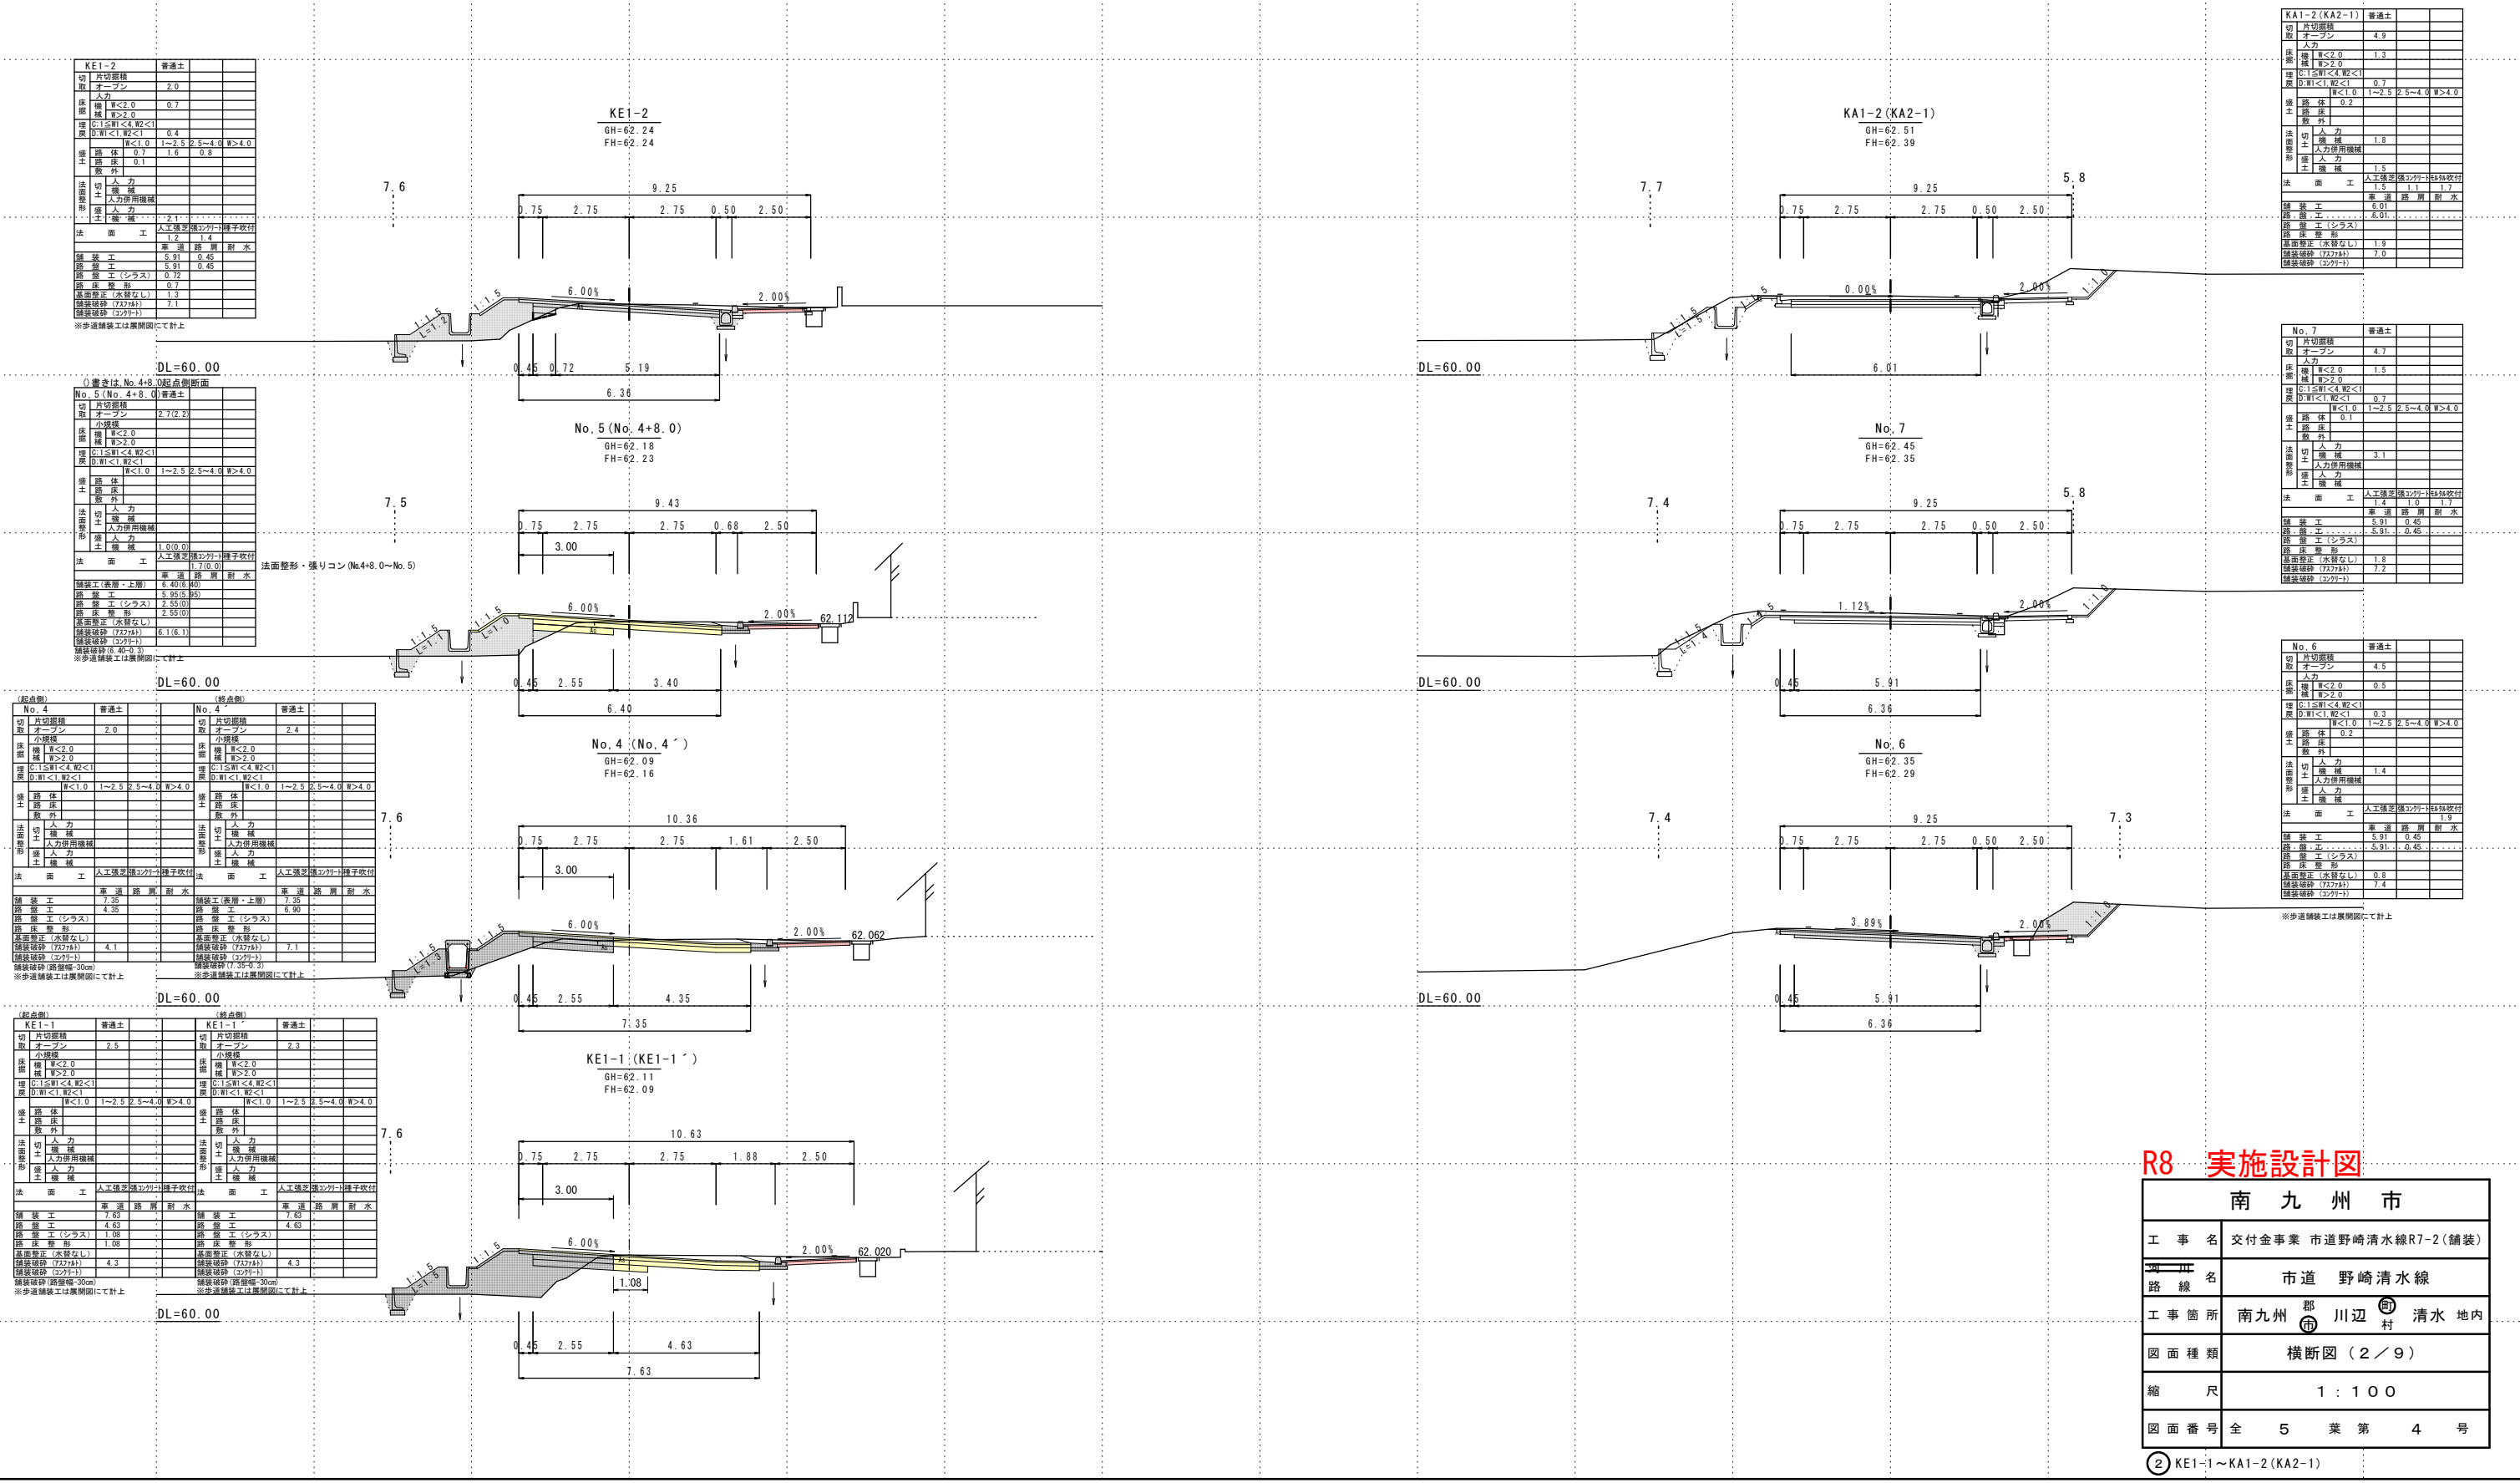


R8 実施設計図

南九州市	
工事名	交付金事業 市道野崎清水線R7-2(舗装)
路線名	市道 野崎清水線
工事箇所	南九州 郡 川辺 清水 地内
図面種類	横断図 (2 / 9)
縮尺	1 : 100
図面番号	全 5 葉 第 4 号

② KE1-1 ~ KA1-2 (KA2-1)

歩道展開図（2／2）

1-1号歩道展開図
S=1:250

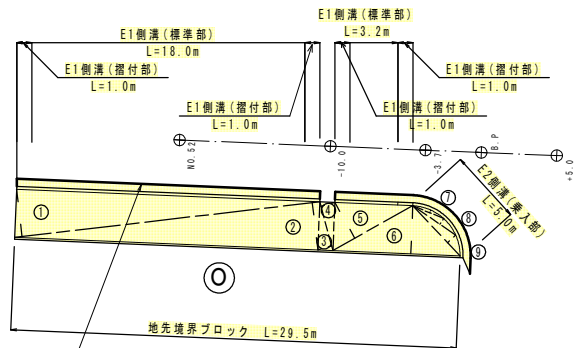


① 標準部

記号	底辺	高さ	倍面積 m ²
1	20.349	3.141	63.916
2	20.349	3.141	63.916
3	3.333	0.954	3.180
4	3.333	0.954	3.180
5	6.065	2.708	16.424
6	8.428	3.180	26.801
7	2.218	0.190	0.421
8	3.438	0.452	1.554
9	4.557	0.731	3.331
倍面積 m ²			182.723
面積 m ²			91.36

1-1号歩道工 数量表


名称	単位	数量	計算式	摘要
E1側溝(標準部)	m	21.2	18.0+3.2	
E1側溝(摺付部)	m	4.0	1.0×4	
E2側溝(乗入部)	m	5.0	5.0	
地先境界ブロック	m	29.5	29.5	
舗装 標準部	m ²	91.36	91.36	As舗装
乗入部	m ²	—	—	

歩道舗装(標準部)
S=1:10

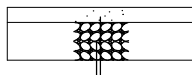

表層工(密粒式AsCo) t=4cm
路盤工(再生切込碎石) t=10cm


歩道舗装(乗入部)
S=1:10

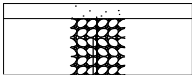

表層工(密粒式AsCo) t=4cm
路盤工(再生切込碎石) t=15cm

舗装版切断
L=1.0+18.0+1.0+1.0+3.2+1.0+5.0=30.2m

1-2号歩道展開図
S=1:250

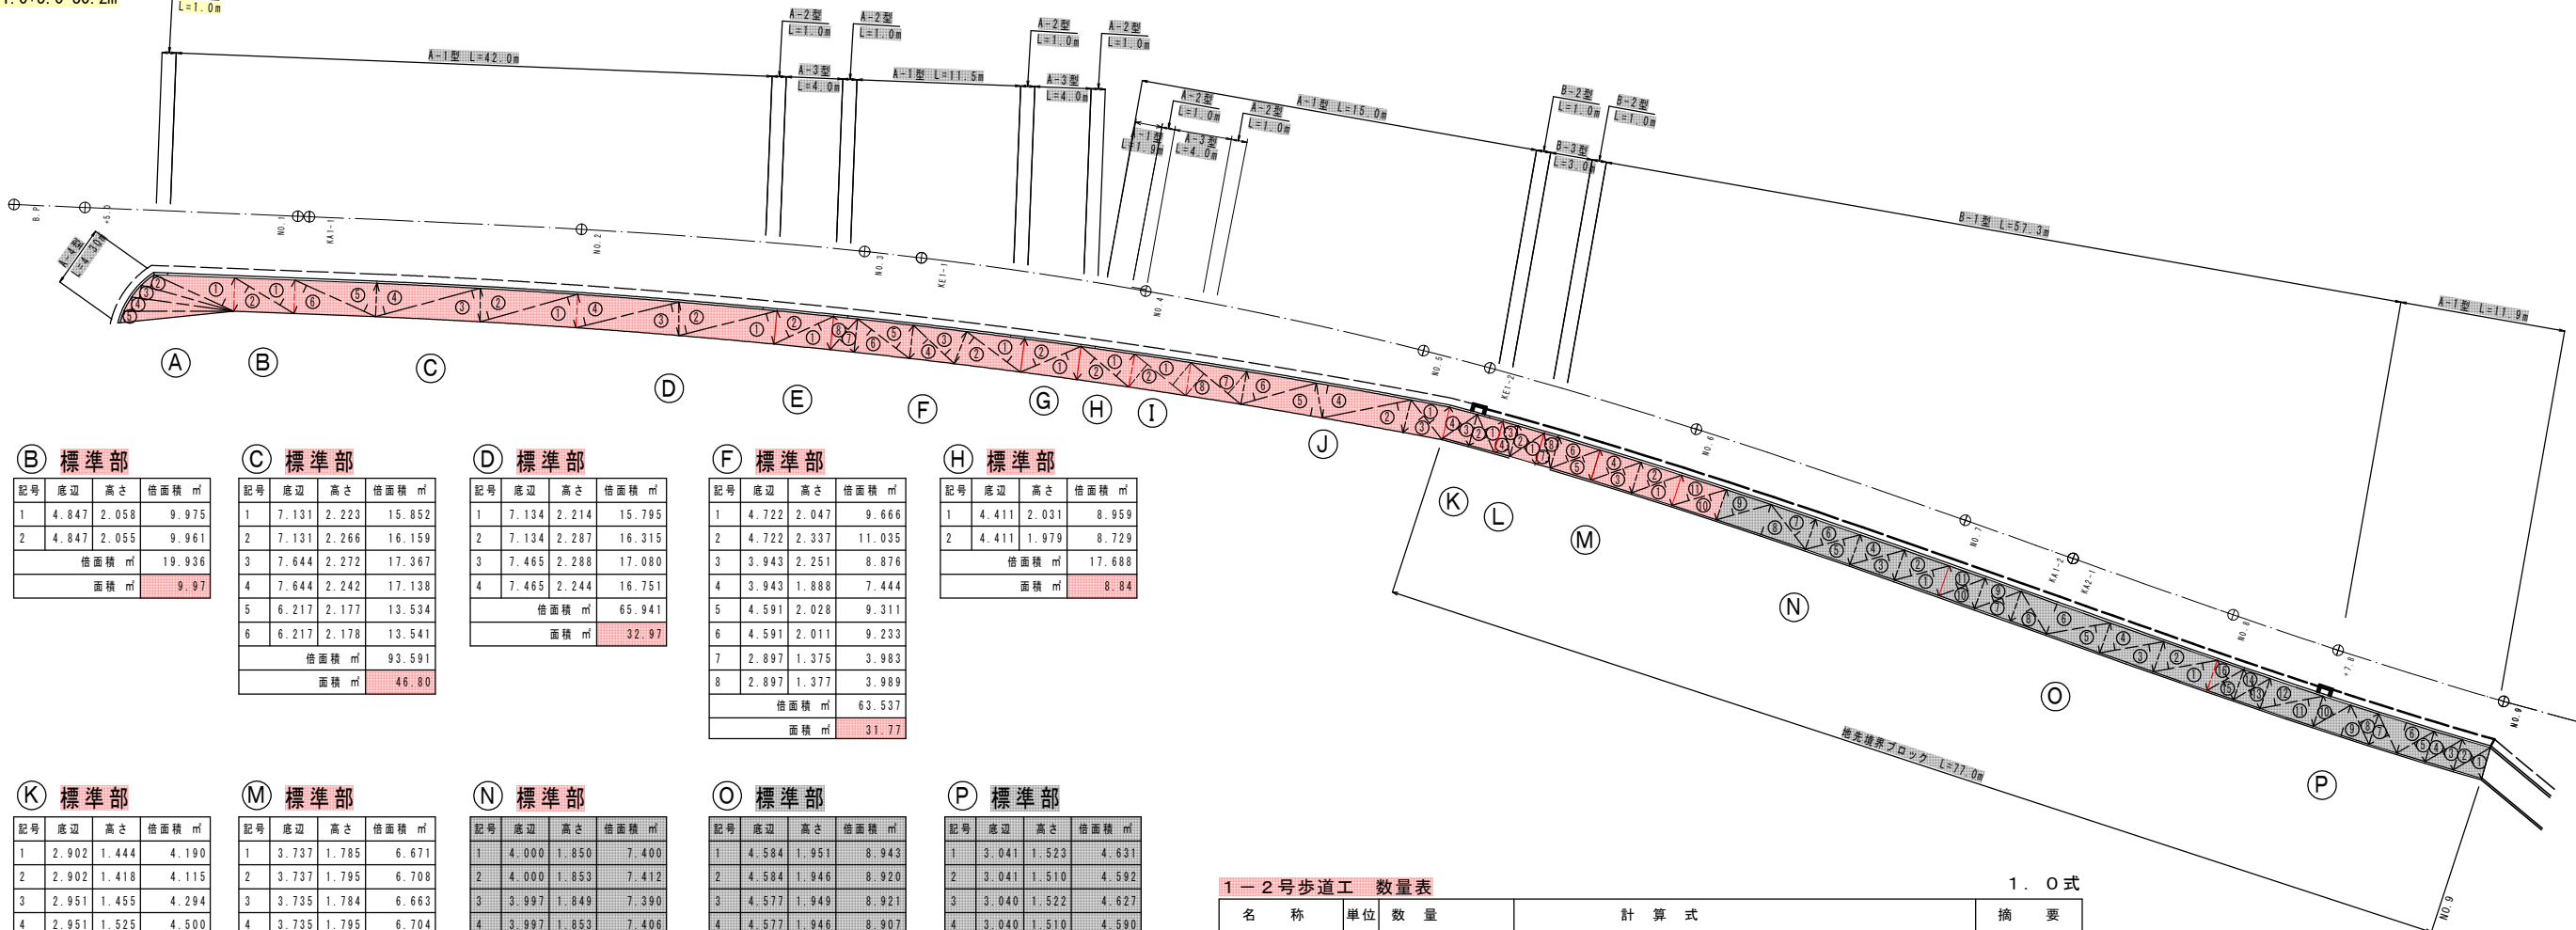

② 標準部

記号	底辺	高さ	倍面積 m ²
1	6.160	2.172	13.380
2	6.749	0.958	6.466
3	7.253	0.922	6.687
4	7.726	0.993	7.672
5	8.047	0.788	6.341
倍面積 m ²			40.546
面積 m ²			20.27

③ 標準部

記号	底辺	高さ	倍面積 m ²
1	4.847	2.058	9.975
2	4.847	2.055	9.961
倍面積 m ²			19.936
面積 m ²			9.97

④ 標準部

記号	底辺	高さ	倍面積 m ²
1	7.131	2.223	15.852
2	7.131	2.266	16.159
3	7.644	2.272	17.367
4	7.644	2.242	17.138
5	6.217	2.177	13.534
6	6.217	2.178	13.541
倍面積 m ²			93.591
面積 m ²			46.80

⑤ 標準部

記号	底辺	高さ	倍面積 m ²
1	7.134	2.214	15.795
2	7.134	2.287	16.315
3	7.465	2.288	17.080
4	7.465	2.244	16.751
倍面積 m ²			65.941
面積 m ²			32.97

⑥ 標準部

記号	底辺	高さ	倍面積 m ²
1	4.722	2.047	9.666
2	4.722	2.337	11.035
3	3.943	2.251	8.876
4	3.943	1.888	7.444
5	4.591	2.028	9.311
6	4.591	2.011	9.233
7	2.897	1.375	3.983
8	2.897	1.377	3.989
倍面積 m ²			63.537
面積 m ²			31.77

⑦ 標準部

記号	底辺	高さ	倍面積 m ²
1	4.411	2.031	8.959
2	4.411	1.979	8.729
倍面積 m ²			17.688
面積 m ²			8.84

⑧ 標準部

記号	底辺	高さ	倍面積 m ²
1	3.561	1.823	6.492
2	6.385	2.124	13.562
3	3.561	1.861	6.627
4	6.790	2.345	15.923
5	5.812	2.354	13.681
6	5.514	2.107	11.618
7	4.580	2.050	9.389
8	4.580	2.012	9.215
倍面積 m ²			86.507
面積 m ²			43.25

⑨ 標準部

記号	底辺	高さ	倍面積 m ²
1	2.902	1.444	4.190
2	2.902	1.418	4.115
3	2.951	1.455	4.294
4	2.951	1.525	4.500
倍面積 m ²			17.099
面積 m ²			8.55

⑩ 標準部

記号	底辺	高さ	倍面積 m ²
1	3.737	1.785	6.671
2	3.737	1.795	6.708
3	3.735	1.784	6.663
4	3.735	1.795	6.704
5	3.732	1.782	6.650
6	3.732	1.794	6.695
7	2.490	0.992	2.470
8	2.490	1.002	2.495
倍面積 m ²			45.056
面積 m ²			22.53

⑪ 標準部

記号	底辺	高さ	倍面積 m ²
1	4.000	1.850	7.400
2	4.000	1.853	7.412
3	3.997	1.849	7.390
4	3.997	1.853	7.406
5	3.993	1.847	7.375
6	3.993	1.853	7.389
7	3.991	1.852	7.391
8	6.600	2.240	14.784
9	3.986	1.853	7.386
10	3.983	1.843	7.341
11	3.983	1.852	7.377
倍面積 m ²			88.661
面積 m ²			44.33

(R8施工) 倍面積 m² 14.718
(R8施工) 面積 m² 7.36

⑫ 標準部

記号	底辺	高さ	倍面積 m ²
1	4.584	1.951	8.943
2	4.584	1.946	8.920
3	4.577	1.949	8.921
4	4.577	1.946	8.907
5	4.570	1.947	8.898
6	6.669	2.230	14.872
7	3.485	1.713	5.970
8	3.487	1.714	5.977
9	3.485	1.715	5.977
10	3.483	1.712	5.963
11	3.483	1.714	5.970
倍面積 m ²			89.318
面積 m ²			44.66

⑬ 標準部

記号	底辺	高さ	倍面積 m ²
1	3.041	1.523	4.631
2	3.041	1.510	4.592
3	3.040	1.522	4.627
4	3.040	1.510	4.590
5	3.047	1.526	4.650
6	4.111	2.237	9.196
7	3.028	1.514	4.584
8	3.036	1.508	4.578
9	4.128	2.224	9.181
10	3.033	1.508	4.574
11	4.526	1.946	8.808
12	4.526	1.936	8.762
13	2.973	1.478	4.394
14	2.973	1.472	4.376
15	2.972	1.477	4.390
16	2.972	1.471	4.372
倍面積 m ²			90.305
面積 m ²			45.15

1-2号歩道工 数量表

名称	単位	数量	計算式	摘要
A-1 型縁石	m	70.4	42.0+11.5+1.9+15.0	
A-2 型縁石	m	7.0	1.0×7	
A-3 型縁石	m	12.0	4.0+4.0+4.0	
A-4 型縁石	m	4.3	4.3	
B-1 型縁石	m	57.3	57.3	
B-2 型縁石	m	2.0	1.0×2	
B-3 型縁石	m	3.0	3.0	
地先境界ブロック	m	77.0	77.0	
舗装 標準部	m ²	232.31	20.27+9.97+46.80+32.97+31.77+8.84	As舗装
乗入部	m ²	34.86	+43.25+8.55+22.53+7.36	
残地部	m ²	—	9.37+9.40+9.40+6.69	

※車道乗入部については、地権者と協議の上、施工延長を決定すること。

R8 実施設計図

南九州市	
工事名	交付金事業 市道野崎清水線R7-2(舗装)
路線名	市道 野崎清水線
工事箇所	南九州 郡 川辺 町 清水 地内
図面種類	歩道展開図(2/2)
縮尺	図示の通り
図面番号	全 5 葉 第 5 号