

数 量 総 括 表

上段：実施数量
下段：変更数量
林業専用道八反畑桑代線用地測量業務委託2工区

路線名 八反畑桑代線
拠点地からの距離 2.0km

区 分	八反畑桑代線	備 考
延長	1,567 m	
徒歩区間	0 分	

設計項目						
工 種	種 別	摘 要	単位	設計数量	数値基準	備 考
測量業務	作業計画		業務	1.00	1.00	
	打合せ協議 中間打ち合わせ2回		業務	1.00	1.00	
	現地踏査 耕地（森林）		業務	1.00	1.00	
	復元測量 耕地（森林）	精度管理費計上有	万m2	3.23	3.23	
	境界確認 耕地（森林）		万m2	3.23	3.23	
	土地境界確認書作成 耕地（森林）		万m2	3.23	3.23	
	補助基準点の設置 耕地（森林）	精度管理費計上有	万m2	3.23	3.23	
	用地境界仮杭設置 耕地（森林）		万m2	0.46	0.46	
	境界点間測量 耕地（森林）	精度管理費計上有	万m2	3.23	3.23	
	用地実測図原図作成 縮尺1/500	精度管理費計上有	万m2	3.23	3.23	
	用地平面図作成 縮尺1/500	精度管理費計上有	万m2	3.23	3.23	
	土地調書作成 耕地（森林）		万m2	3.23	3.23	
	土地実地調査書作成 耕地・森林		筆	24.00	24.00	
	地積測量図作成 耕地・森林		ha	3.23	3.23	
	立竹木の調査・算定（用材林） 丘陵地		千m2	3.13	3.13	


数量根拠表

対象筆	丈量図 番号	地番名	大 字	小 字	地目(現 況)	地目(公 簿)	公簿面積 (㎡)	買収面積 (㎡)	
	1	6790	知覧町郡	坂之脇平	山林	山林	591	3. 40	
	2	6791	知覧町郡	坂之脇平	保安林	保安林	1074	322. 07	
	3	6792	知覧町郡	坂之脇平	保安林	保安林	2101	570. 29	
	4	6965-1	知覧町郡	坂ノ上比良	山林	山林	459	126. 02	
	5	6794	知覧町郡	坂之脇平	山林	山林	323	207. 37	
	6	6793	知覧町郡	坂之脇平	山林	山林	1617	87. 40	
	7	6875	知覧町郡	穴ヶ城南比良	山林	山林	1880	388. 77	
	8	6874	知覧町郡	穴ヶ城南比良	山林	山林	806	419. 12	
	9	6877	知覧町郡	穴ヶ城南比良	山林	山林	432	132. 08	
	10	6874-1	知覧町郡	穴ヶ城南比良	山林	山林	893	181. 30	
	11	6874-3	知覧町郡	穴ヶ城南比良	山林	山林	1397	225. 34	
	12	6875-1	知覧町郡	穴ヶ城南比良	山林	山林	384	84. 28	
	13	6875-2	知覧町郡	穴ヶ城南比良	山林	山林	215	84. 69	
	14	6885-4	知覧町郡	穴ヶ城南比良	山林	山林	595	200. 74	
	15	6958-2	知覧町郡	坂ノ上比良	山林	山林	89	4. 33	
	16	6956-2	知覧町郡	坂ノ上比良	山林	山林	428	50. 89	
	17	6892-1	知覧町郡	穴ヶ城南比良	山林	山林	693	161. 91	
	18	6956-1	知覧町郡	坂ノ上比良	畑	畑	383	64. 02	
	19	6892-4	知覧町郡	穴ヶ城南比良	山林	山林	681	217. 81	
	20	6955	知覧町郡	坂ノ上比良	畑	畑	633	51. 92	
	21	6912-1	知覧町郡	坂ノ上	山林	山林	708	148. 35	
	22	6892	知覧町郡	穴ヶ城南比良	山林	山林	3840	473. 86	
	23	6911-2	知覧町郡	坂ノ上	山林	山林	1585	203. 77	
	24	6894-1	知覧町郡	坂ノ上	山林	山林	301	89. 05	
	25	6894-2	知覧町郡	坂ノ上	山林	山林	2743	937. 36	
	26	6893	知覧町郡	坂ノ上	山林	山林	520	215. 47	
	27	7361-2	知覧町郡	弓張木平	山林	山林	807	39. 48	
	28	7355	知覧町郡	弓張木平	山林	山林	838	299. 06	
	29	7355-1	知覧町郡	弓張木平	山林	山林	1031	203. 96	
1	30	7352-1	知覧町郡	弓張木平	山林	山林	2964	43. 63	
2	31	7351-1	知覧町郡	弓張木平	山林	山林	823	182. 70	
3	32	7341-5	知覧町郡	弓張木平	山林	山林	2492	6. 05	
4	33	7348	知覧町郡	弓張木平	山林	山林	3798	676. 57	
5	34	7344	知覧町郡	弓張木平	山林	山林	3636	210. 08	
6	35	7340	知覧町郡	弓張木平	山林	山林	2268	350. 20	
7	36	7338	知覧町郡	弓張木平	山林	山林	1617	186. 00	
8	37	7337	知覧町郡	弓張木平	山林	山林	1443	284. 11	
9	38	7336	知覧町郡	弓張木平	山林	山林	551	254. 10	
10	39	7335	知覧町郡	弓張木平	山林	山林	1321	136. 93	
11	40	7314-1	知覧町郡	金山谷	山林	山林	25442	344. 06	
12	41	7305	知覧町郡	金山谷	保安林	保安林	32365	140. 48	
13	42	7306	知覧町郡	金山谷	山林	山林	994	224. 83	
14	43	9763	知覧町永里	字小谷比良	山林	山林	292	91. 88	
15	44	9761	知覧町永里	字小谷比良	保安林	保安林	10309	103. 45	
16	45	9773-1	知覧町永里	字平兵衛谷	山林	山林	1386	309. 93	
17	46	9764-2	知覧町永里	字小谷比良	畑	畑	371	140. 74	
18	47	9769-1	知覧町永里	字平兵衛谷	山林	山林	1332	78. 83	
19	48	9773-2	知覧町永里	字平兵衛谷	山林	山林	378	118. 25	
20	49	9755	知覧町永里	字小谷比良	山林	山林	1236	216. 55	
21	50	9754	知覧町永里	字小谷比良	山林	山林	1172	418. 12	
22	51	9753	知覧町永里	字小谷比良	山林	山林	1653	14. 41	
23	52	9774-7	知覧町永里	字小谷	田	田	639	41. 30	
24	53	9774-2	知覧町永里	字小谷	畑	畑	1322	26. 34	
							①合計 32276	②合計 3130.31	③合計 4599.54

① 復元測量 外 32,276m2≒3.23万m2 , 土地実地調査書 24筆
 ② 立竹木の調査・算定 3,130.31m2≒3.13千m2
 ③ 用地境界仮杭設置 4,599.54m2≒0.46万m2

路線名	八反畑桑代線	事業名	林業専用道路開通事業
林道区分	林業専用道	線別区分	2種2 級
年度	令和6年度	施行主体	南九州市
名称	用地実測図	4 画中	4 番
施行地	鹿児島県 南九州市 知賀町 部内		
縮尺	1:500	審査者	設計者
図面番号	4-4		

八反畑桑代線用地実測図 (4/4)

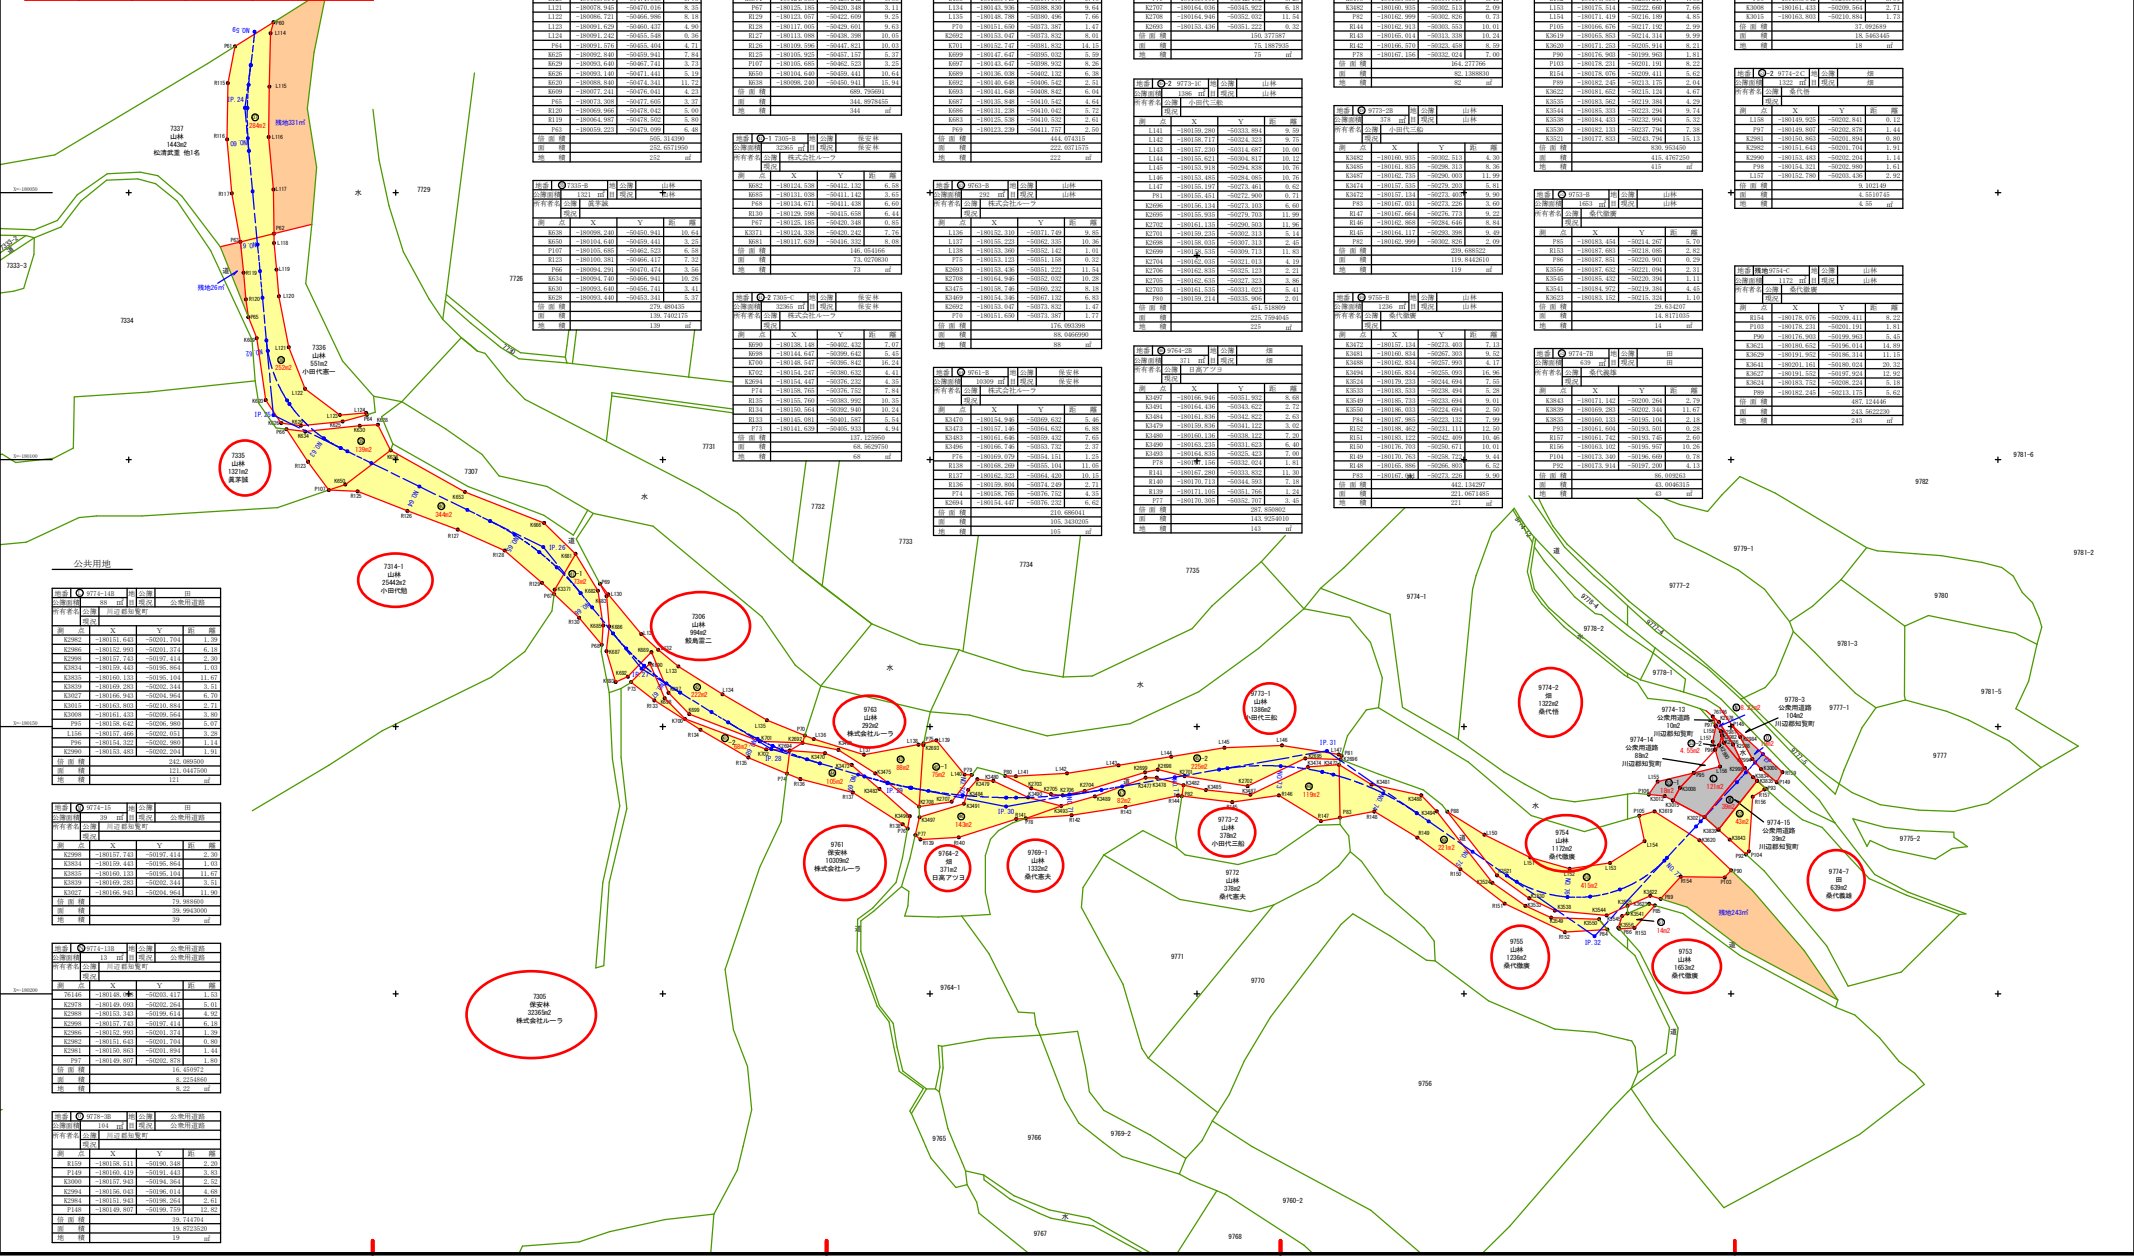



南九州市役所知覧支所 から 知覧町郡、〒897-0302 鹿児島県南九州市

車 2.3 km、5 分

