


市道春向谷場線 道路交通安全施設整備工事（舗装）平面図

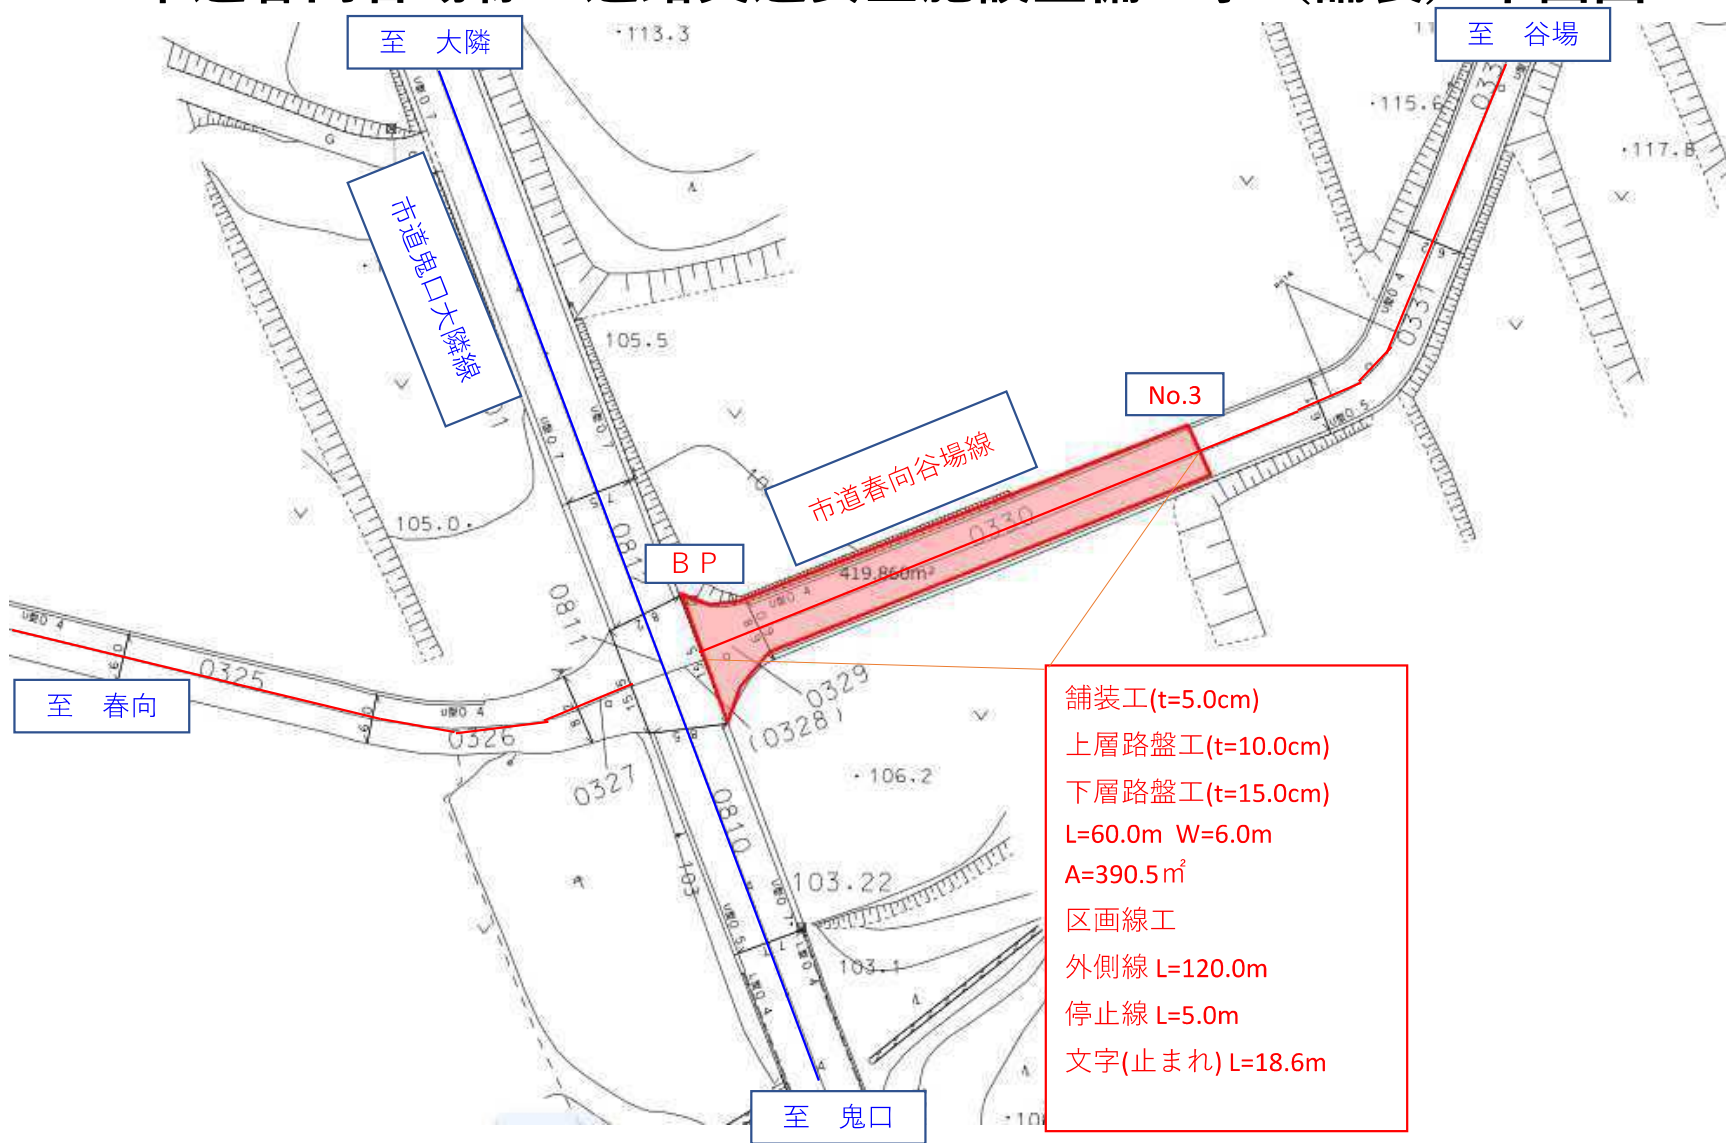

舗装構成図



南九州市 建設水道課	
工 事 名	市道春向谷場線 道路交通安全施設整備工事（舗装）
路 線 名	市道春向谷場線
工事箇所	南九州市 願娃町 牧之内 地内
図面種類	構造図
縮 尺	図示
図面番号	全 1 葉 第 1 号