


交付金事業 知覧平和公園 遊具更新工事 1 工区




南 九 州 市	
工 事 名	交付金事業知覧平和公園 遊具更新工事 1 工区
路 線 名	知覧平和公園
工事箇所	南九州市 知覧町 郡 地内
図面種類	施設配置図
縮 尺	S=1:100
図面番号	全 3 葉 第 1 号


平面図
S= 1 : 50

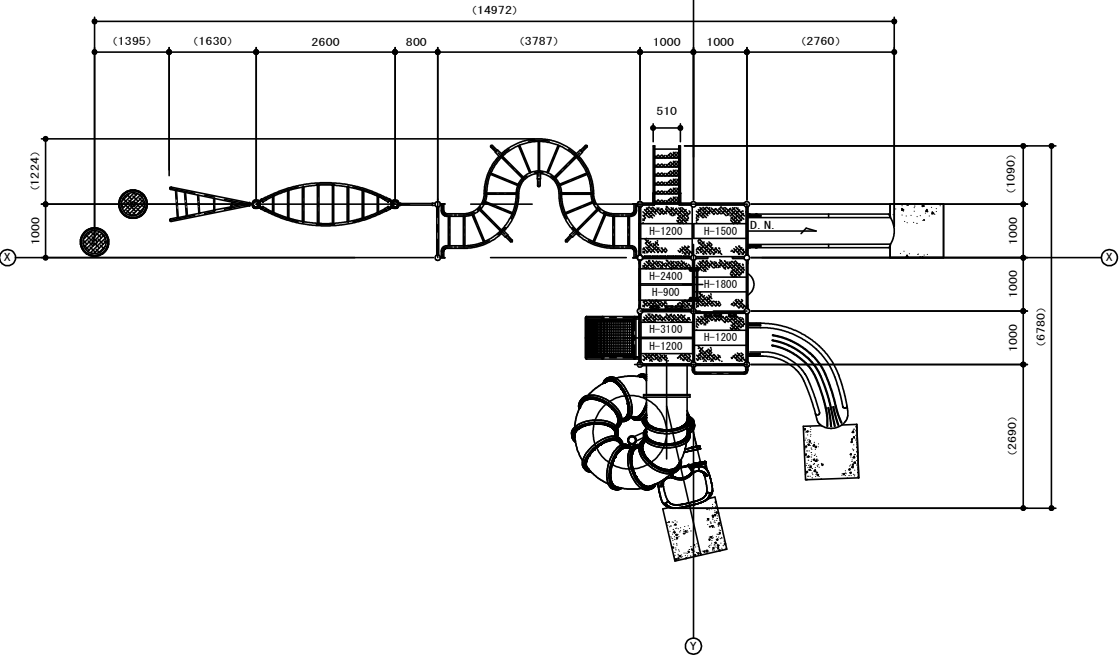

立面図
S= 1 : 50

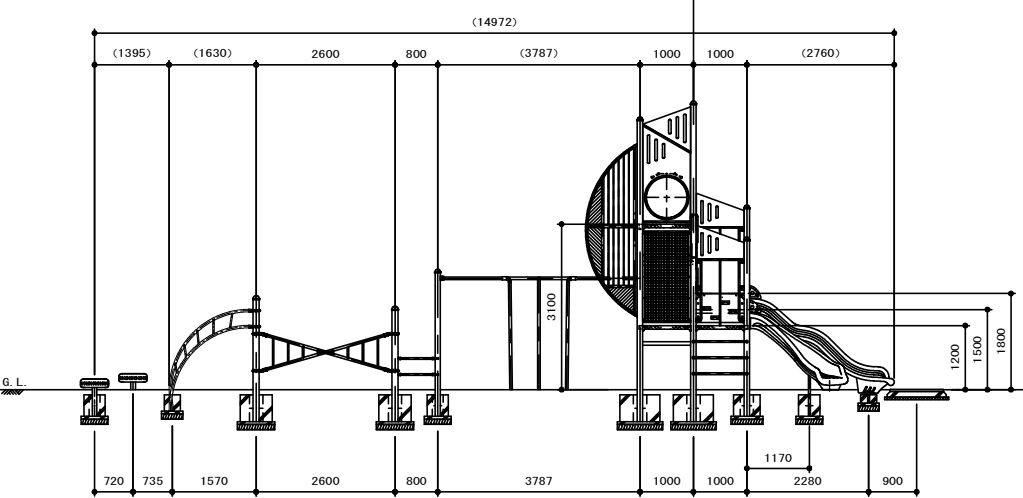

側面図
S= 1 : 50

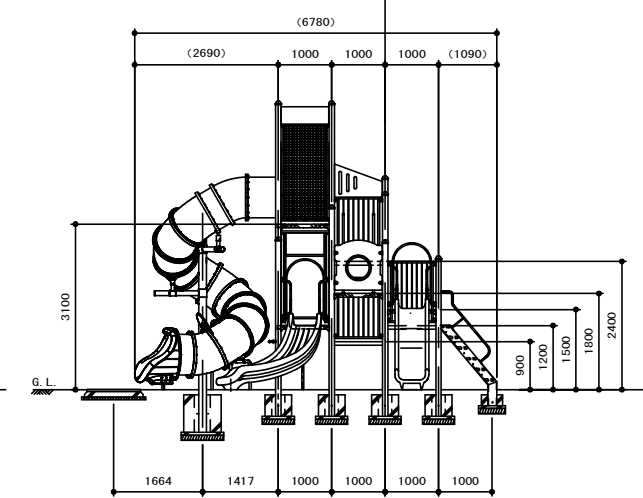

PG-25002246-1B

ぼくらの夢いっぱい!
未来タワー
S=図示 (DU)

特記事項 (0)
塗装 下地: ジンクロメートメッキ (スーパースチール部は除く)
下塗: 特殊エポキシ樹脂系プライマー塗装
仕上: 合成樹脂高温焼付塗装
ボルト・ナットは全てジンクロメートメッキとする。
スーパースチール (主要支柱・階段ささら) は、高耐食メッキ材とする。
樹脂製スライダー部分については、素材及び製作方法の特性上、
形状寸法が若干異なる場合があります。
チューブスライダー部には登られないようストップパネルを取り付ける事とする。
製品は、ISO9001・ISO14001両規格認証取得企業で製造された製品とする。
製品は、SP表示認定企業で製造された製品とする。
製品は、(一社)日本公園施設業協会・団体賠償責任保険に加入した製品とする。
製品は、(一社)日本公園施設業協会が策定した
「遊具の安全に関する規準 (JPFA-SP-S: 2024)」に適合した製品とする。
製品の対象年齢は、6~12歳とする。

南九州市	
工事名	交付金事業知覧平和公園 遊具更新工事 1 工区
路線名	知覧平和公園
工事箇所	南九州市 知覧町 郡 地内
図面種類	平面図・立面図・側面図
縮尺	図示
図面番号	全 3 葉 第 2 号


ぼくらの夢いっぱい！
未来タワー

S=図示 (DU)

基礎平面図


S= 1 : 50

※印の基礎は、据付時現物に合わせて決定するものとし、寸法は参考値とする。

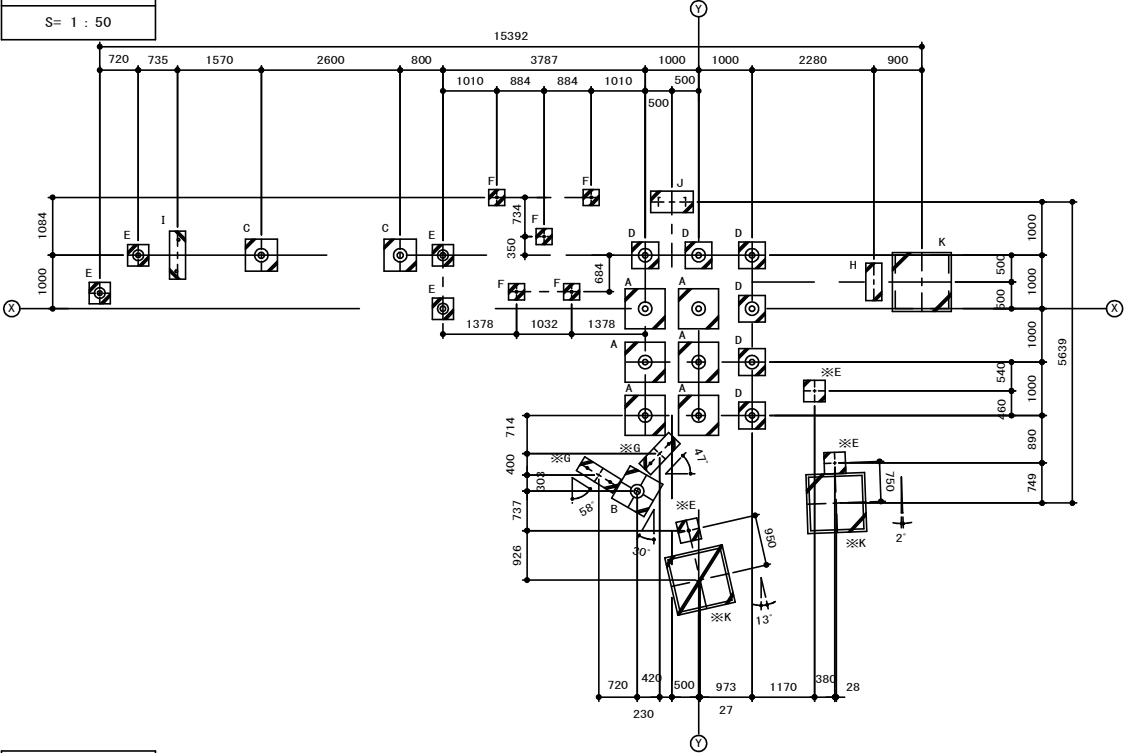


安全領域範囲

S= 1 : 100

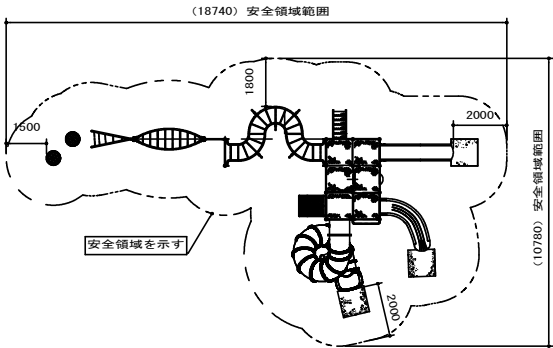

基礎リスト

S= 1 : 20

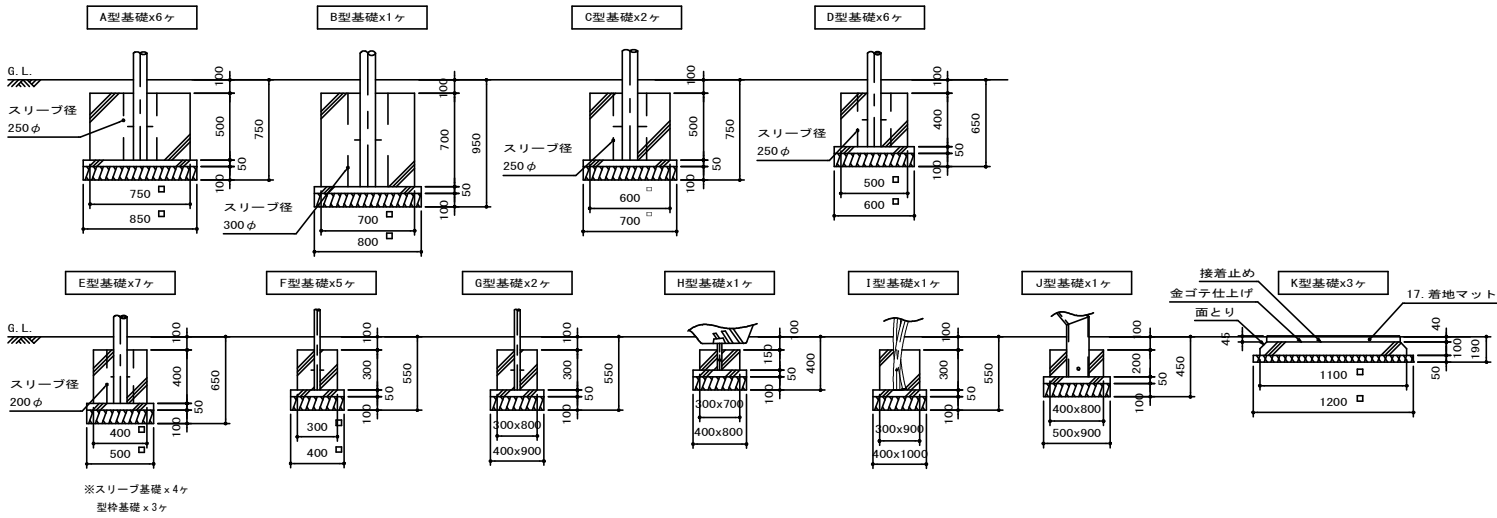

南 九 州 市	
工 事 名	交付金事業知覧平和公園 遊具更新工事 1 工区
路 線 名	知覧平和公園
工事箇所	南九州市 知覧町 郡 地内
図面種類	基礎図
縮 尺	図 示
図面番号	全 3 葉 第 3 号