



平面図 S=1/500

令和 8 年度 市道永田高田線舗装工事 R7-2

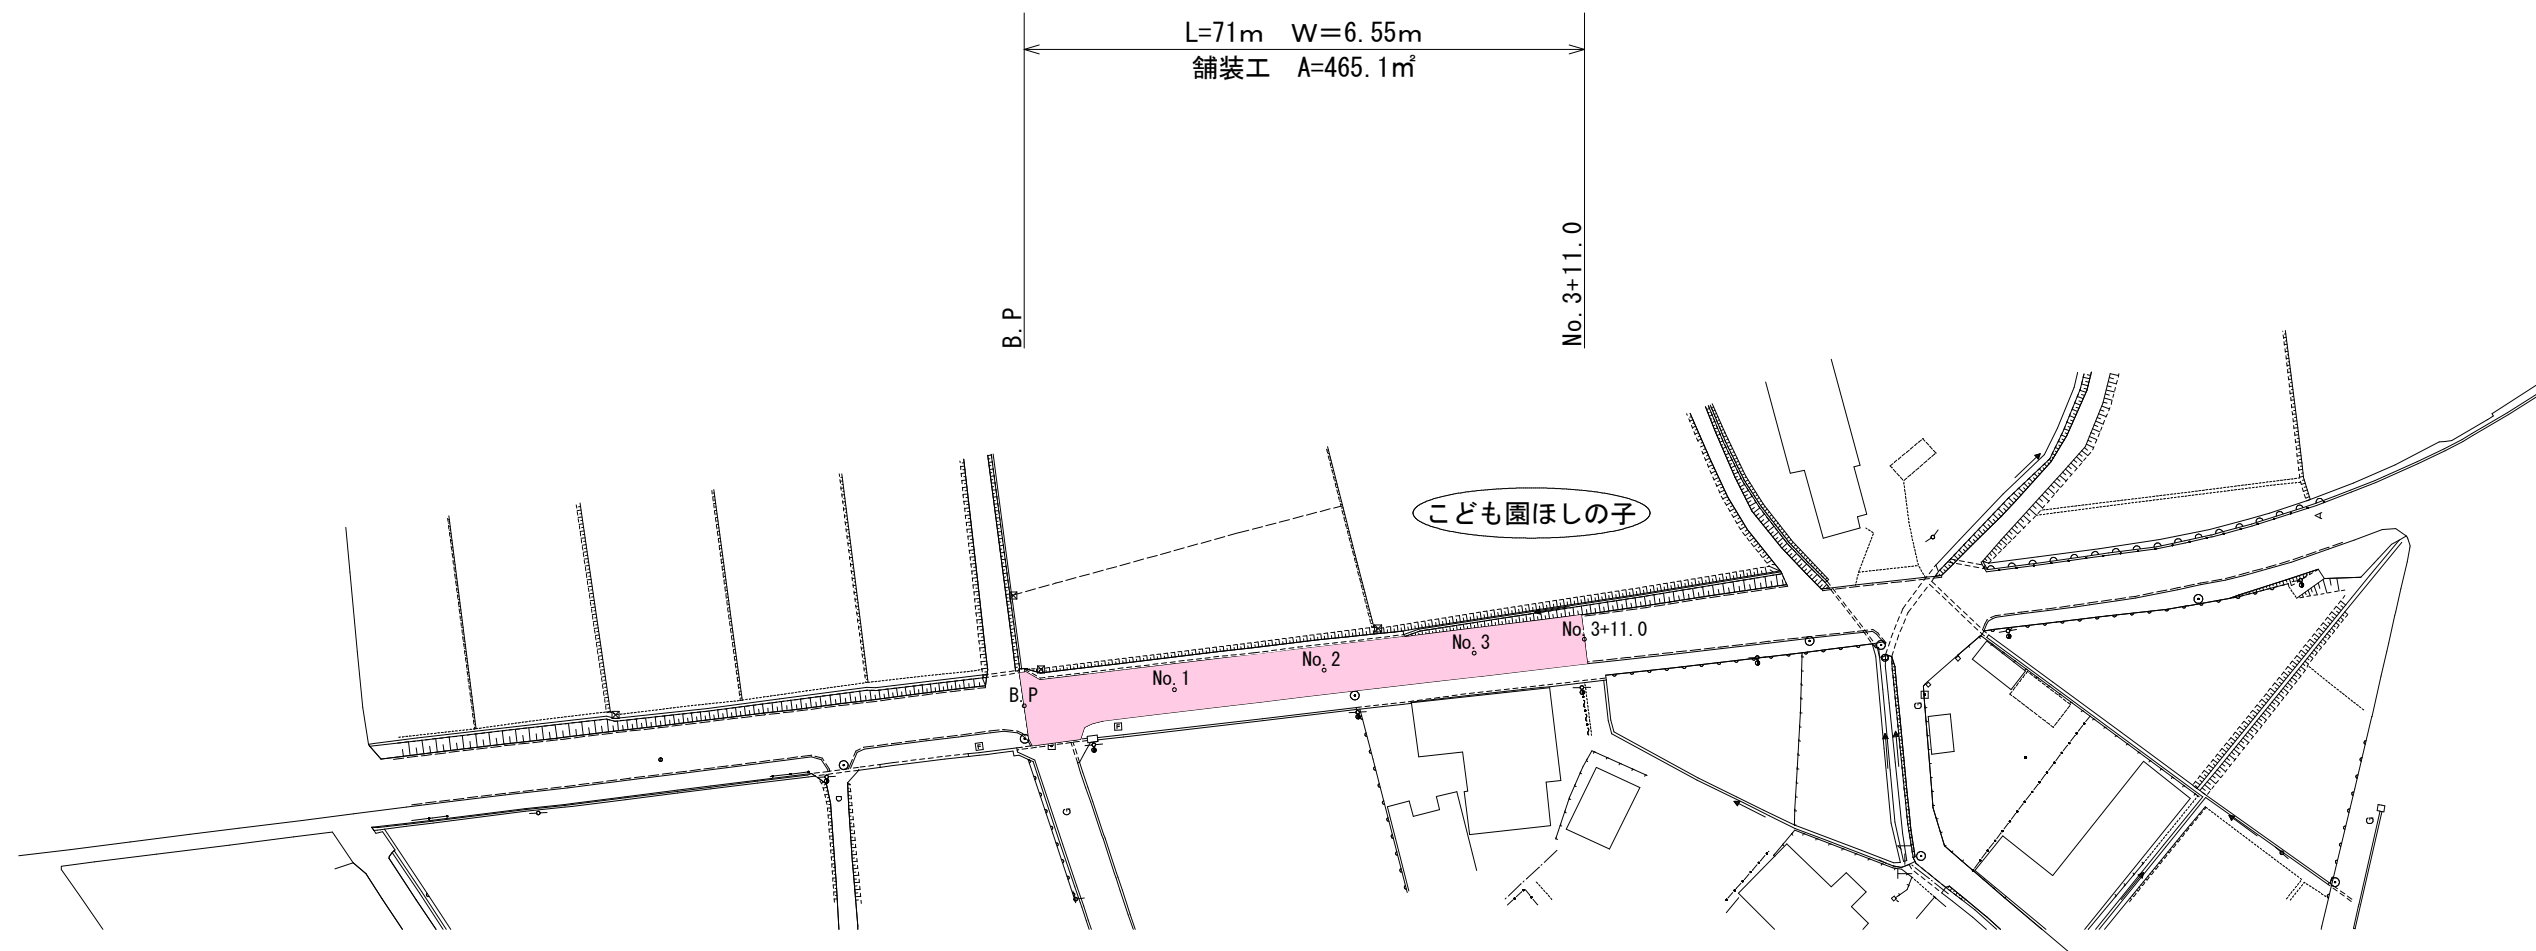

標準断面図 S=1:100

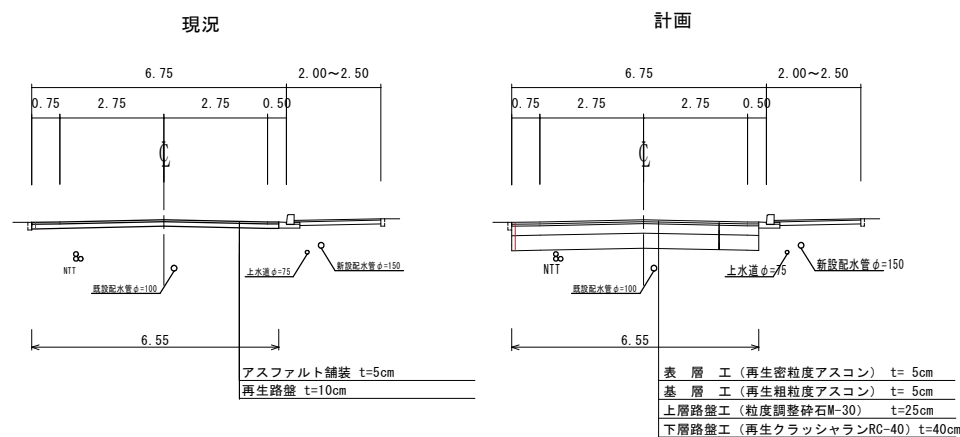

注) 図示の地下埋設物の規格・水平位置および深度位置は、推定である為、施工時に試掘調査を実施し、埋設位置を把握・確認をすること。また、試掘調査時は、関係機関との協議・立合を必ず実施すること。

南九州市	
工 事 名	市道永田高田線舗装工事 R7-2
河川路線名	市道 永田高田線
工事箇所	南九州 郡 川辺 町 永田 地内
図面種類	平面図・標準断面図
縮 尺	図示
図面番号	全 葉 第 号