


令和8年度 市道永田中福良線 維持工事(側溝) 位置図



凡 例	
○	舖 装
□	側 溝
×	法面工
●	局部改良
◎	函渠工
⊗	防護柵等

計画図

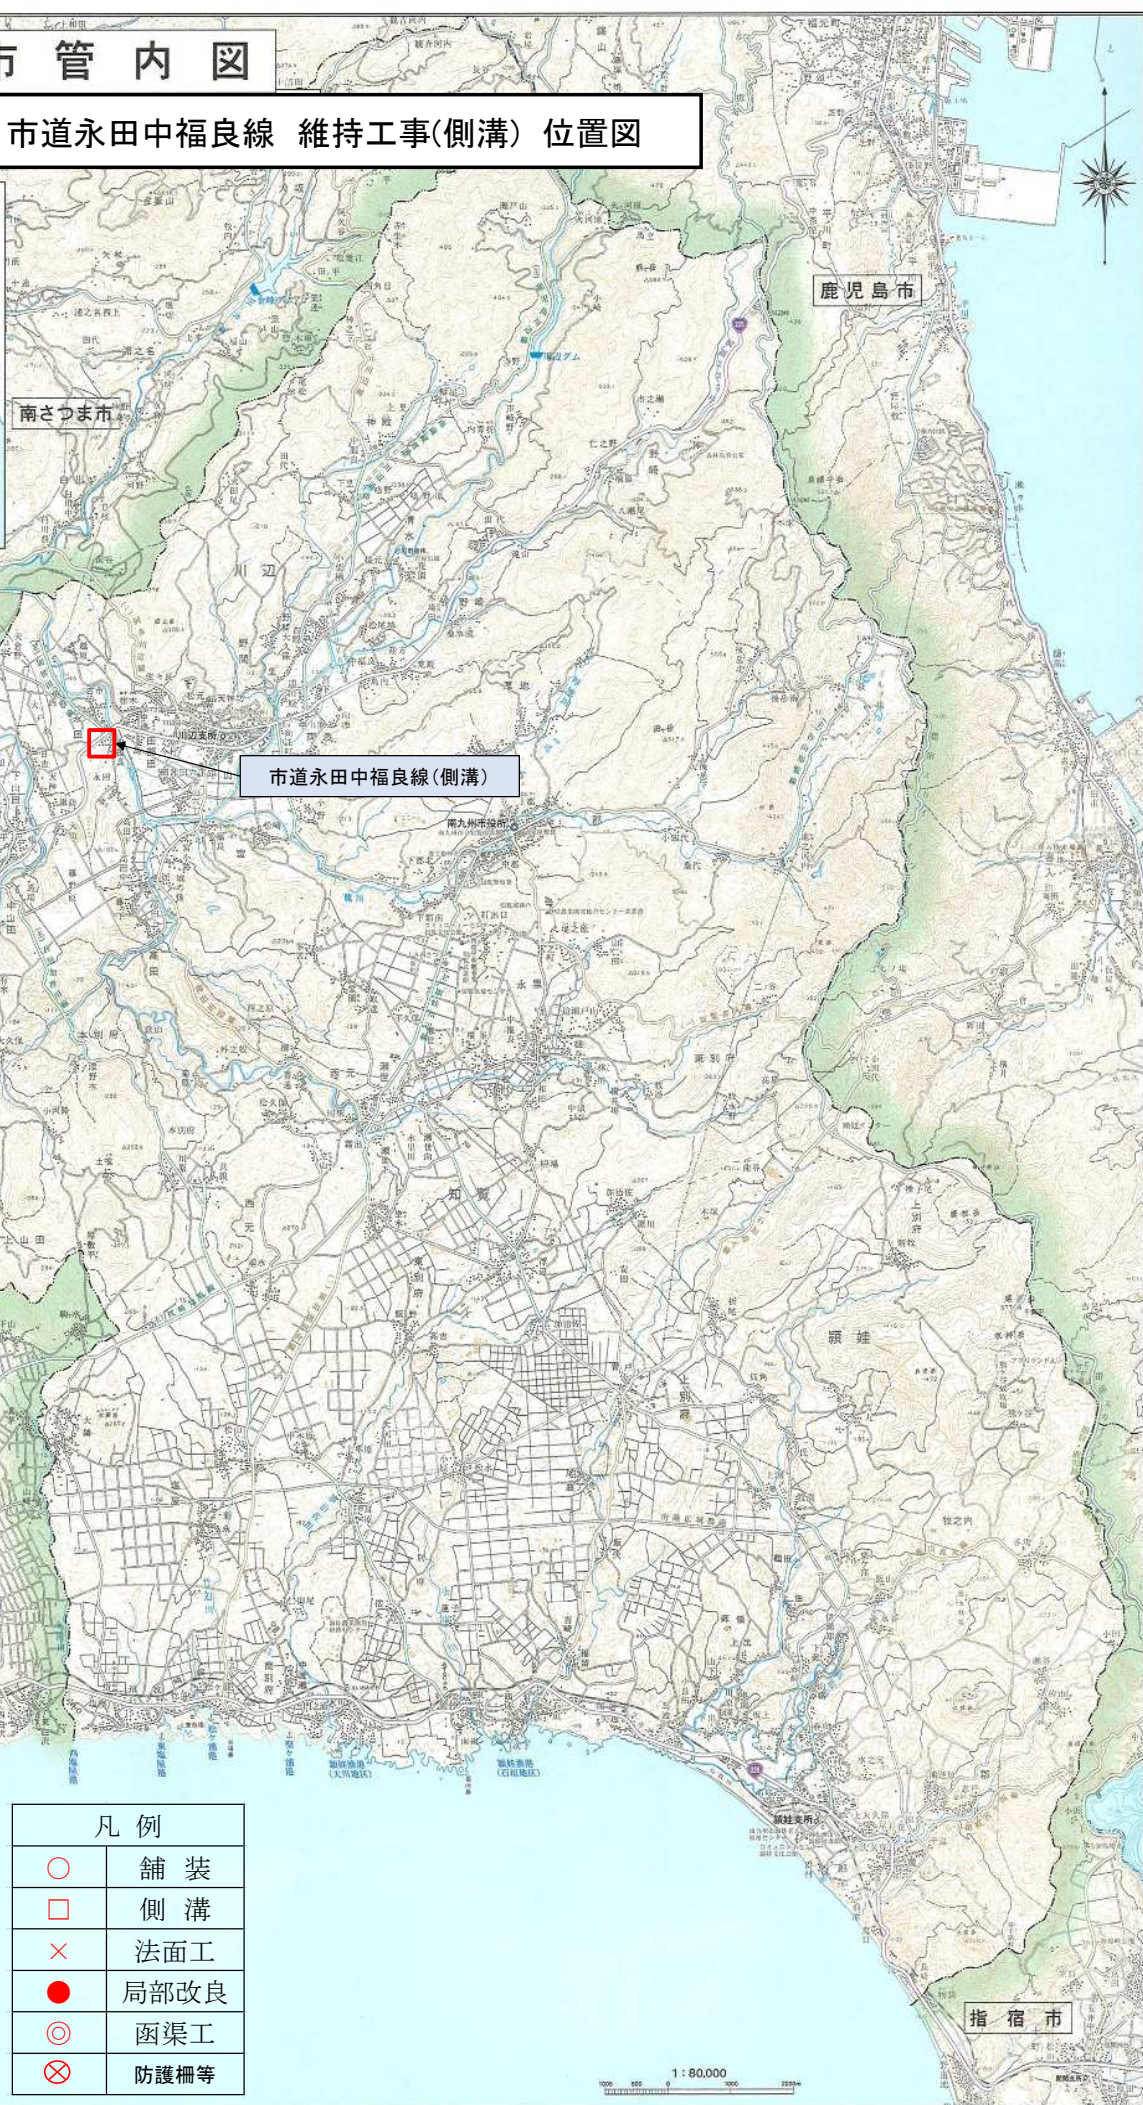