


南九州市管内図

令和8年度 市道松山下菊永線 維持工事(舗装) 位置図

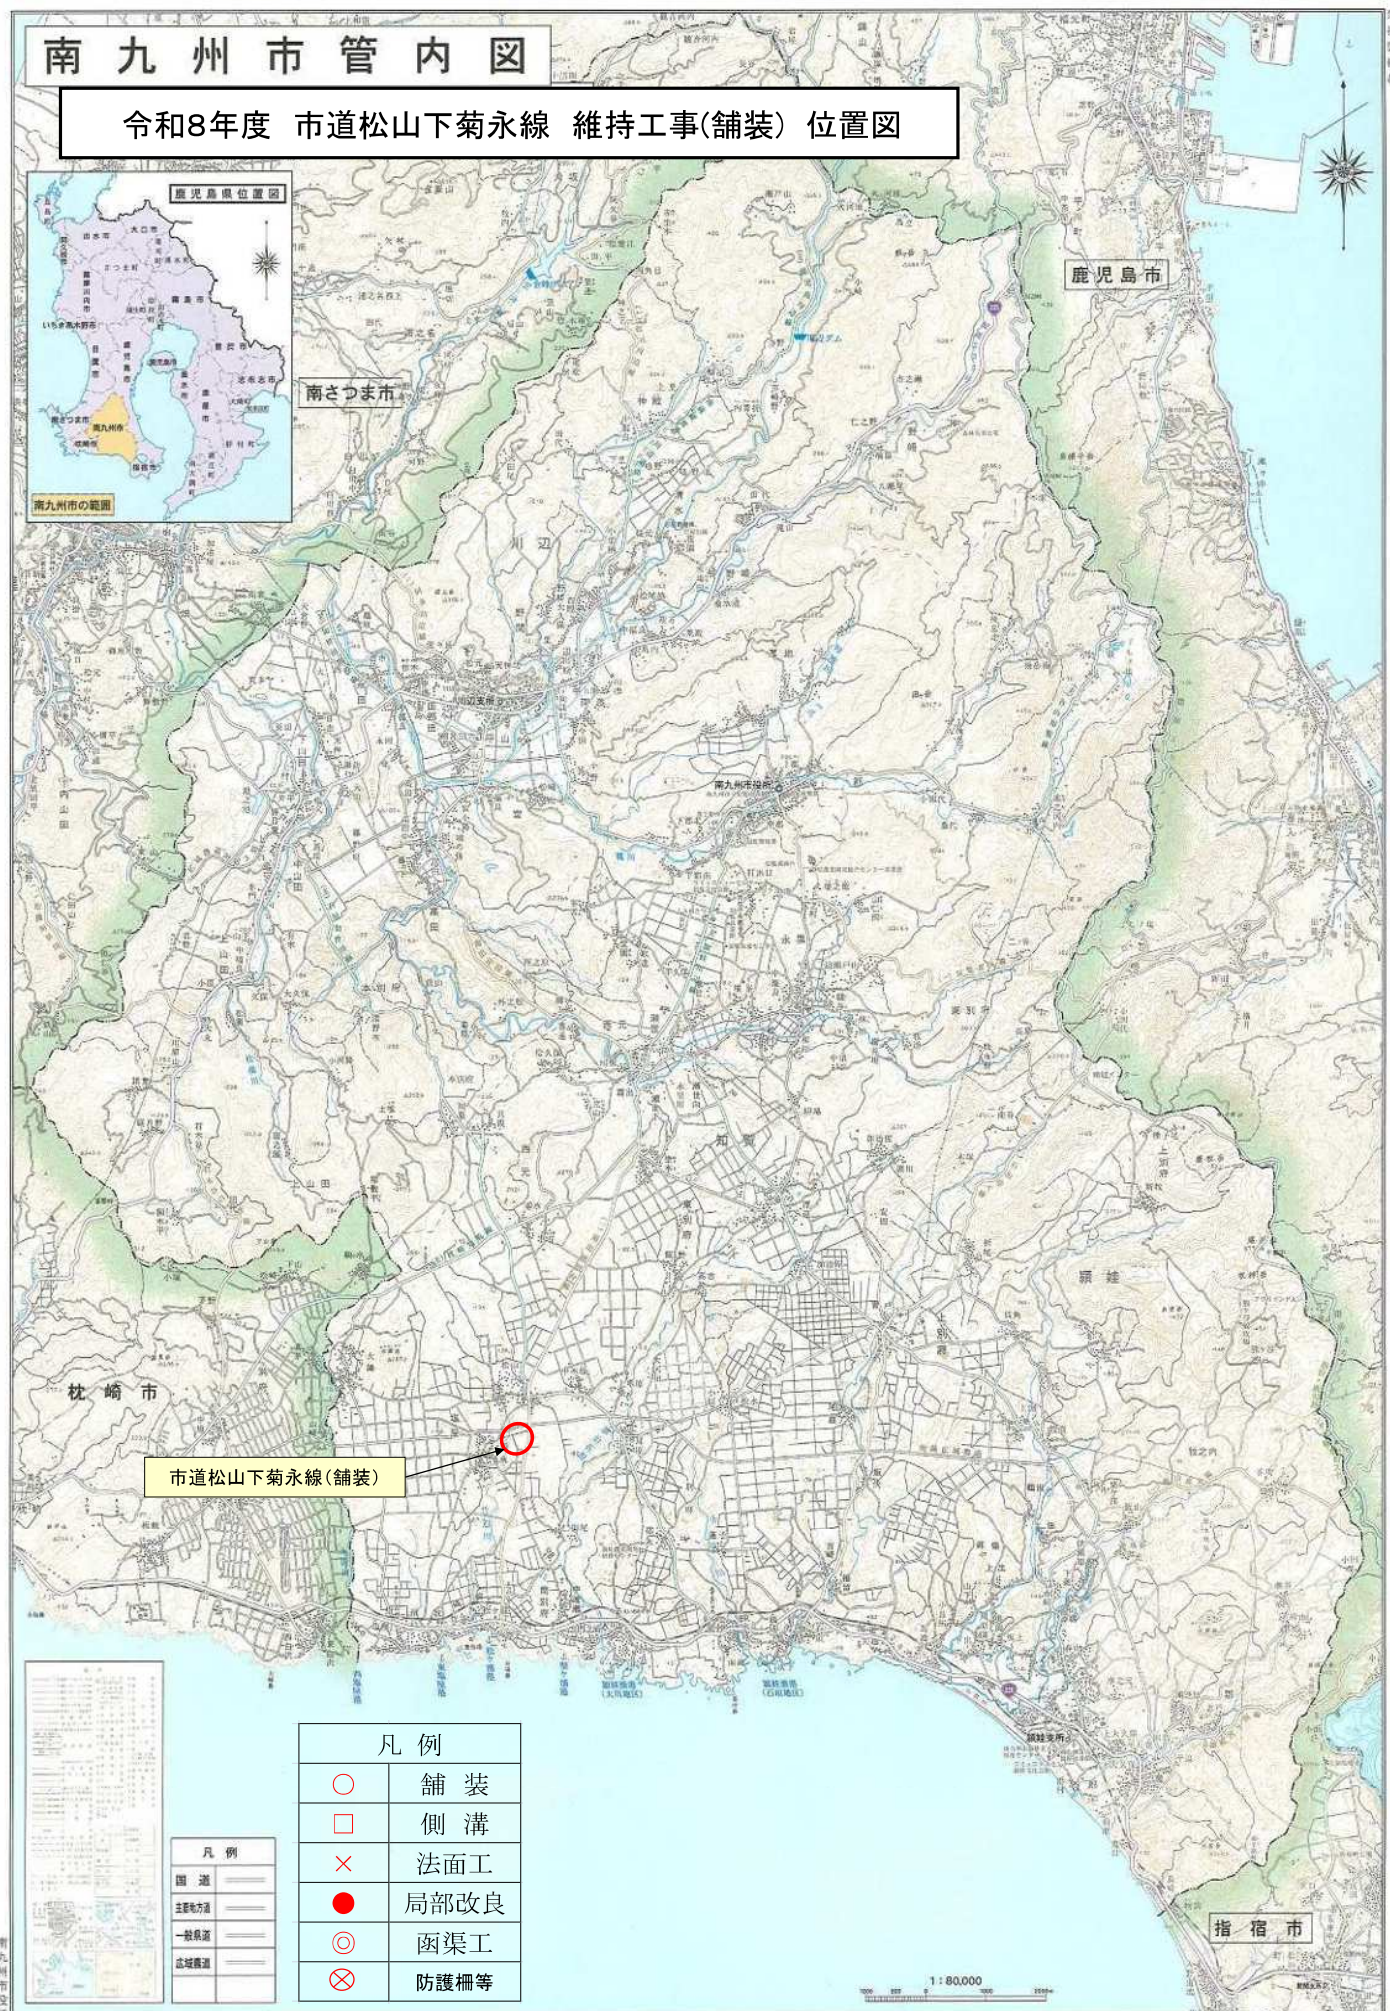

凡 例	
○	舗 装
□	側 溝
×	法面工
●	局部改良
◎	函渠工
⊗	防護柵等

凡 例	
国 道	——
主要地方道	——
一般県道	——
市道	——

1:80,000

計画図

