

令和7年度

川辺文化会館高圧ケーブル取替修繕


閲覧用

鹿児島県南九州市

修繕名	川辺文化会館高圧ケーブル取替修繕			修繕期間
修繕場所	南九州市川辺町平山 地内			令和7年12月19日迄
修繕概要	高圧ケーブル取替修繕 105.0m			
	設計額	変更設計額	増減額	備考
修繕費				
変更概要	※案件に係る質問は, かごしま県市町村電子入札システムにより行うこと。			


川辺文化会館高圧ケーブル取替修繕

[illegible]

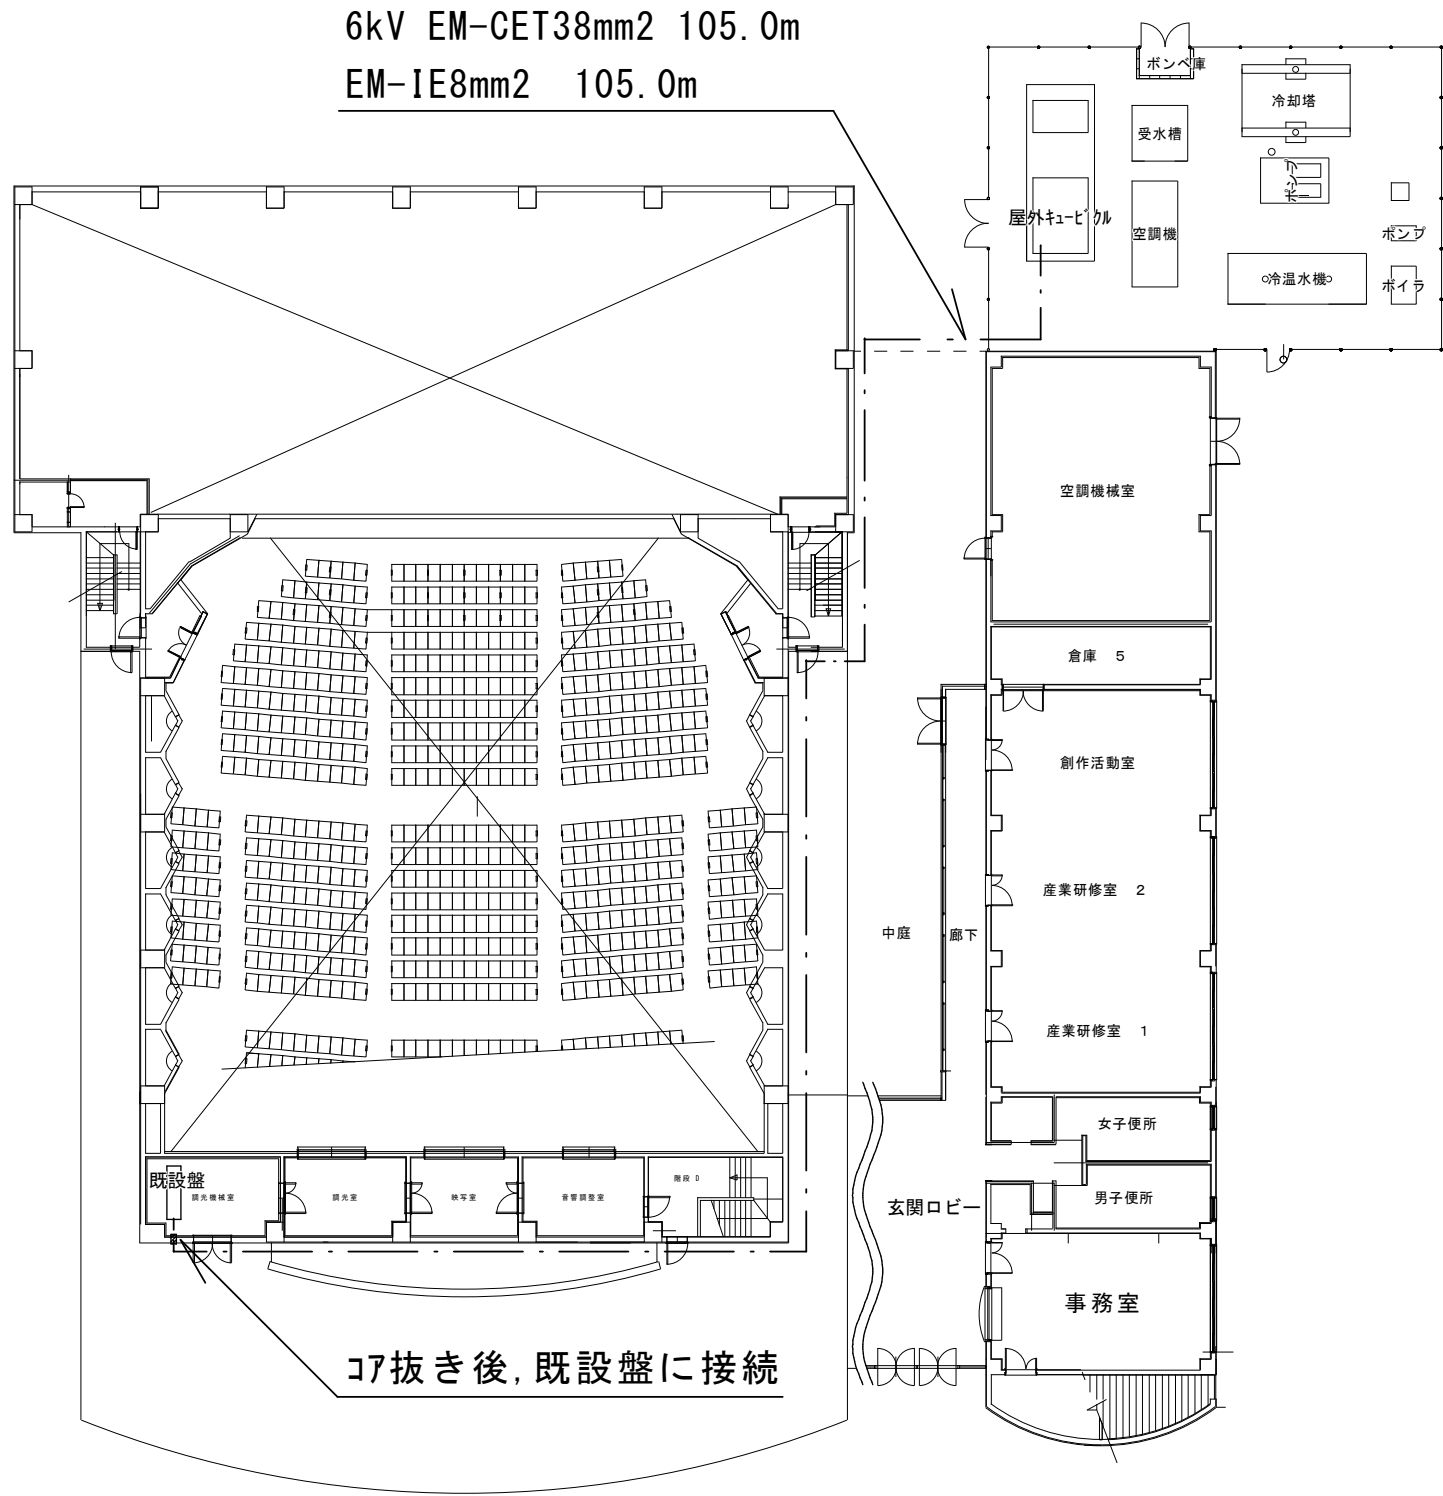

3 階平面図 S=1/300

1 階平面図 S=1/300

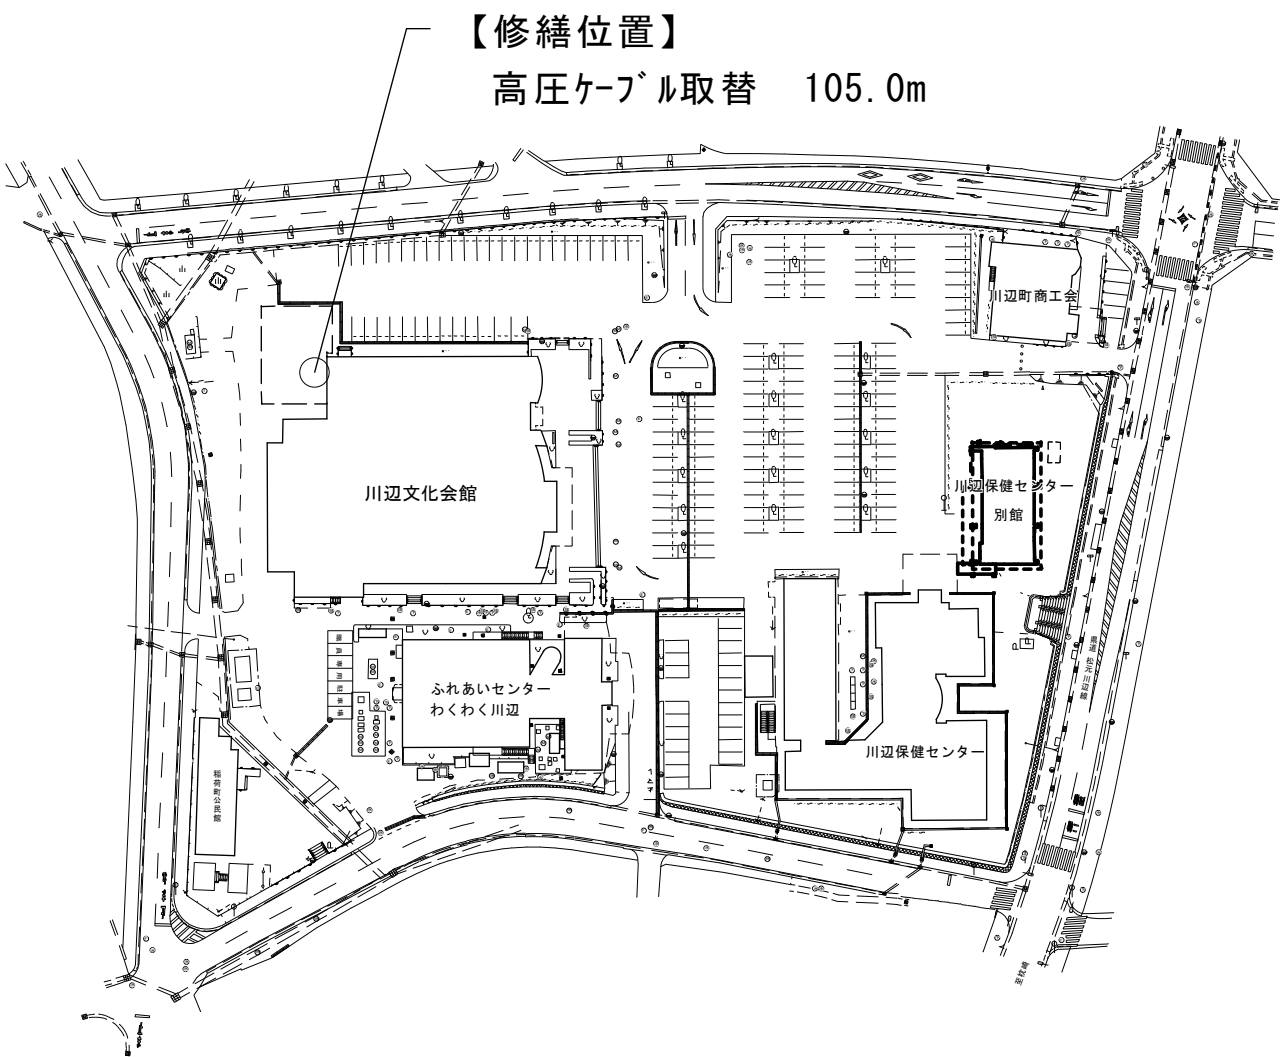

川辺文化会館周辺 配置図 scale1/1500

【修繕概要】

- ・川辺文化会館の高圧受変電設備から既存盤への配線取替修繕をする。
- ・停電作業については、施設管理者および担当者と十分協議のうえ実施すること。
- ・各作業の施工に当たっては、関係法令に定められた有資格者を配置すること。
- ・本業務に必要な手続きに要する費用は、請負金額の範囲内とする。
- ・現地調査の結果、老朽化のある金具及び配線がある場合は担当者立会いの元、現地確認をすること。
- ・その他詳細は図面のとおりとするが、不明点については監督職員と協議のうえ、決定すること。