

本邦は英レスニングブリック株式会社の権利に属するもので、商標の取り扱ひを必要とする。故に当社の公費の許諾文書のない限り、本邦に賣られる内容を他に譲らした利用してはならぬ。又、いかんなる方法であつても複製、転写、写眞、彫刻等してはならぬ。




横断面图

参照(親)図面番号	参照(親)図面名称
-----------	-----------

記号	口付	記	事	変更者	照査
変更					

工事番号	図番 KN-10	変
------	----------	---

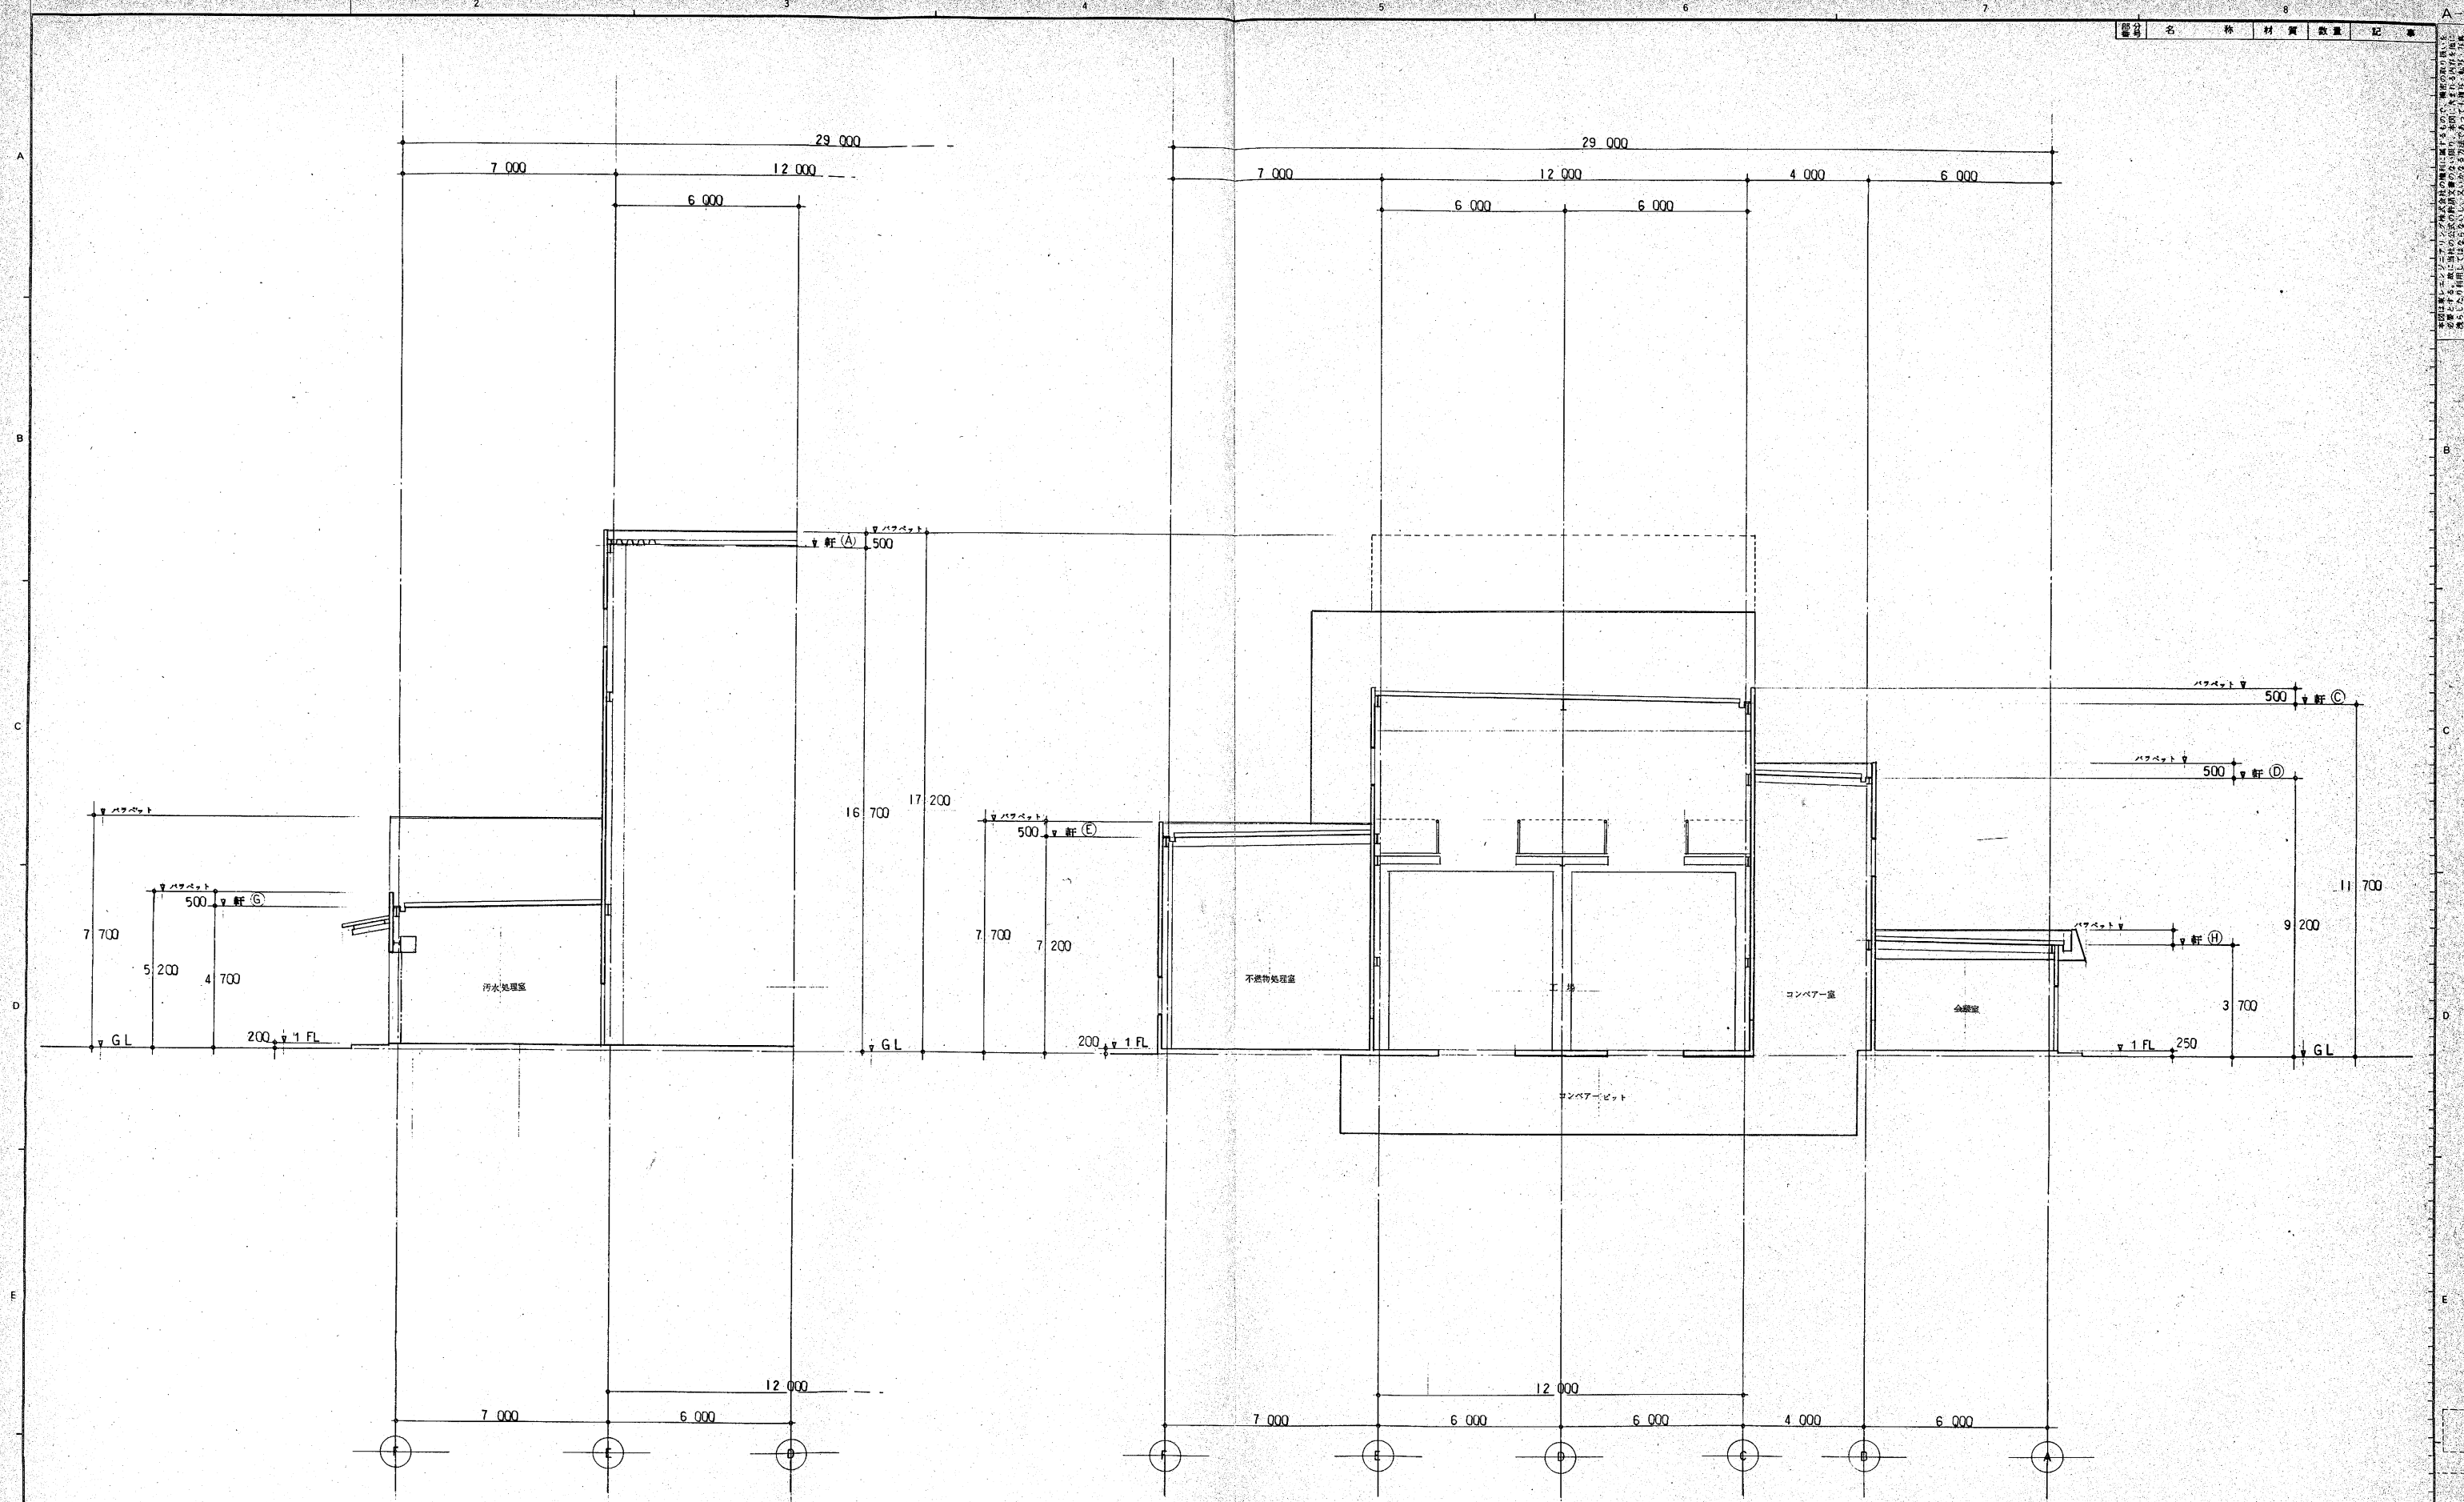


縦断面図

参照(縦)図面番号	参照(縦)図面名称
1	


記号	日付	記	事	変更者	照査	承認
0	10	20	30	40	50	60

TORAY		部分番号	名称	材質	数量	記事
東レエンジニアリング株式会社		川辺町ごみ処理施設建設工事				
尺度 1:100 三角法 作成日		縦断面図				
作図 照査						
設計 承認						
工事番号		図番 KN-11				
整理番号		索引コード				

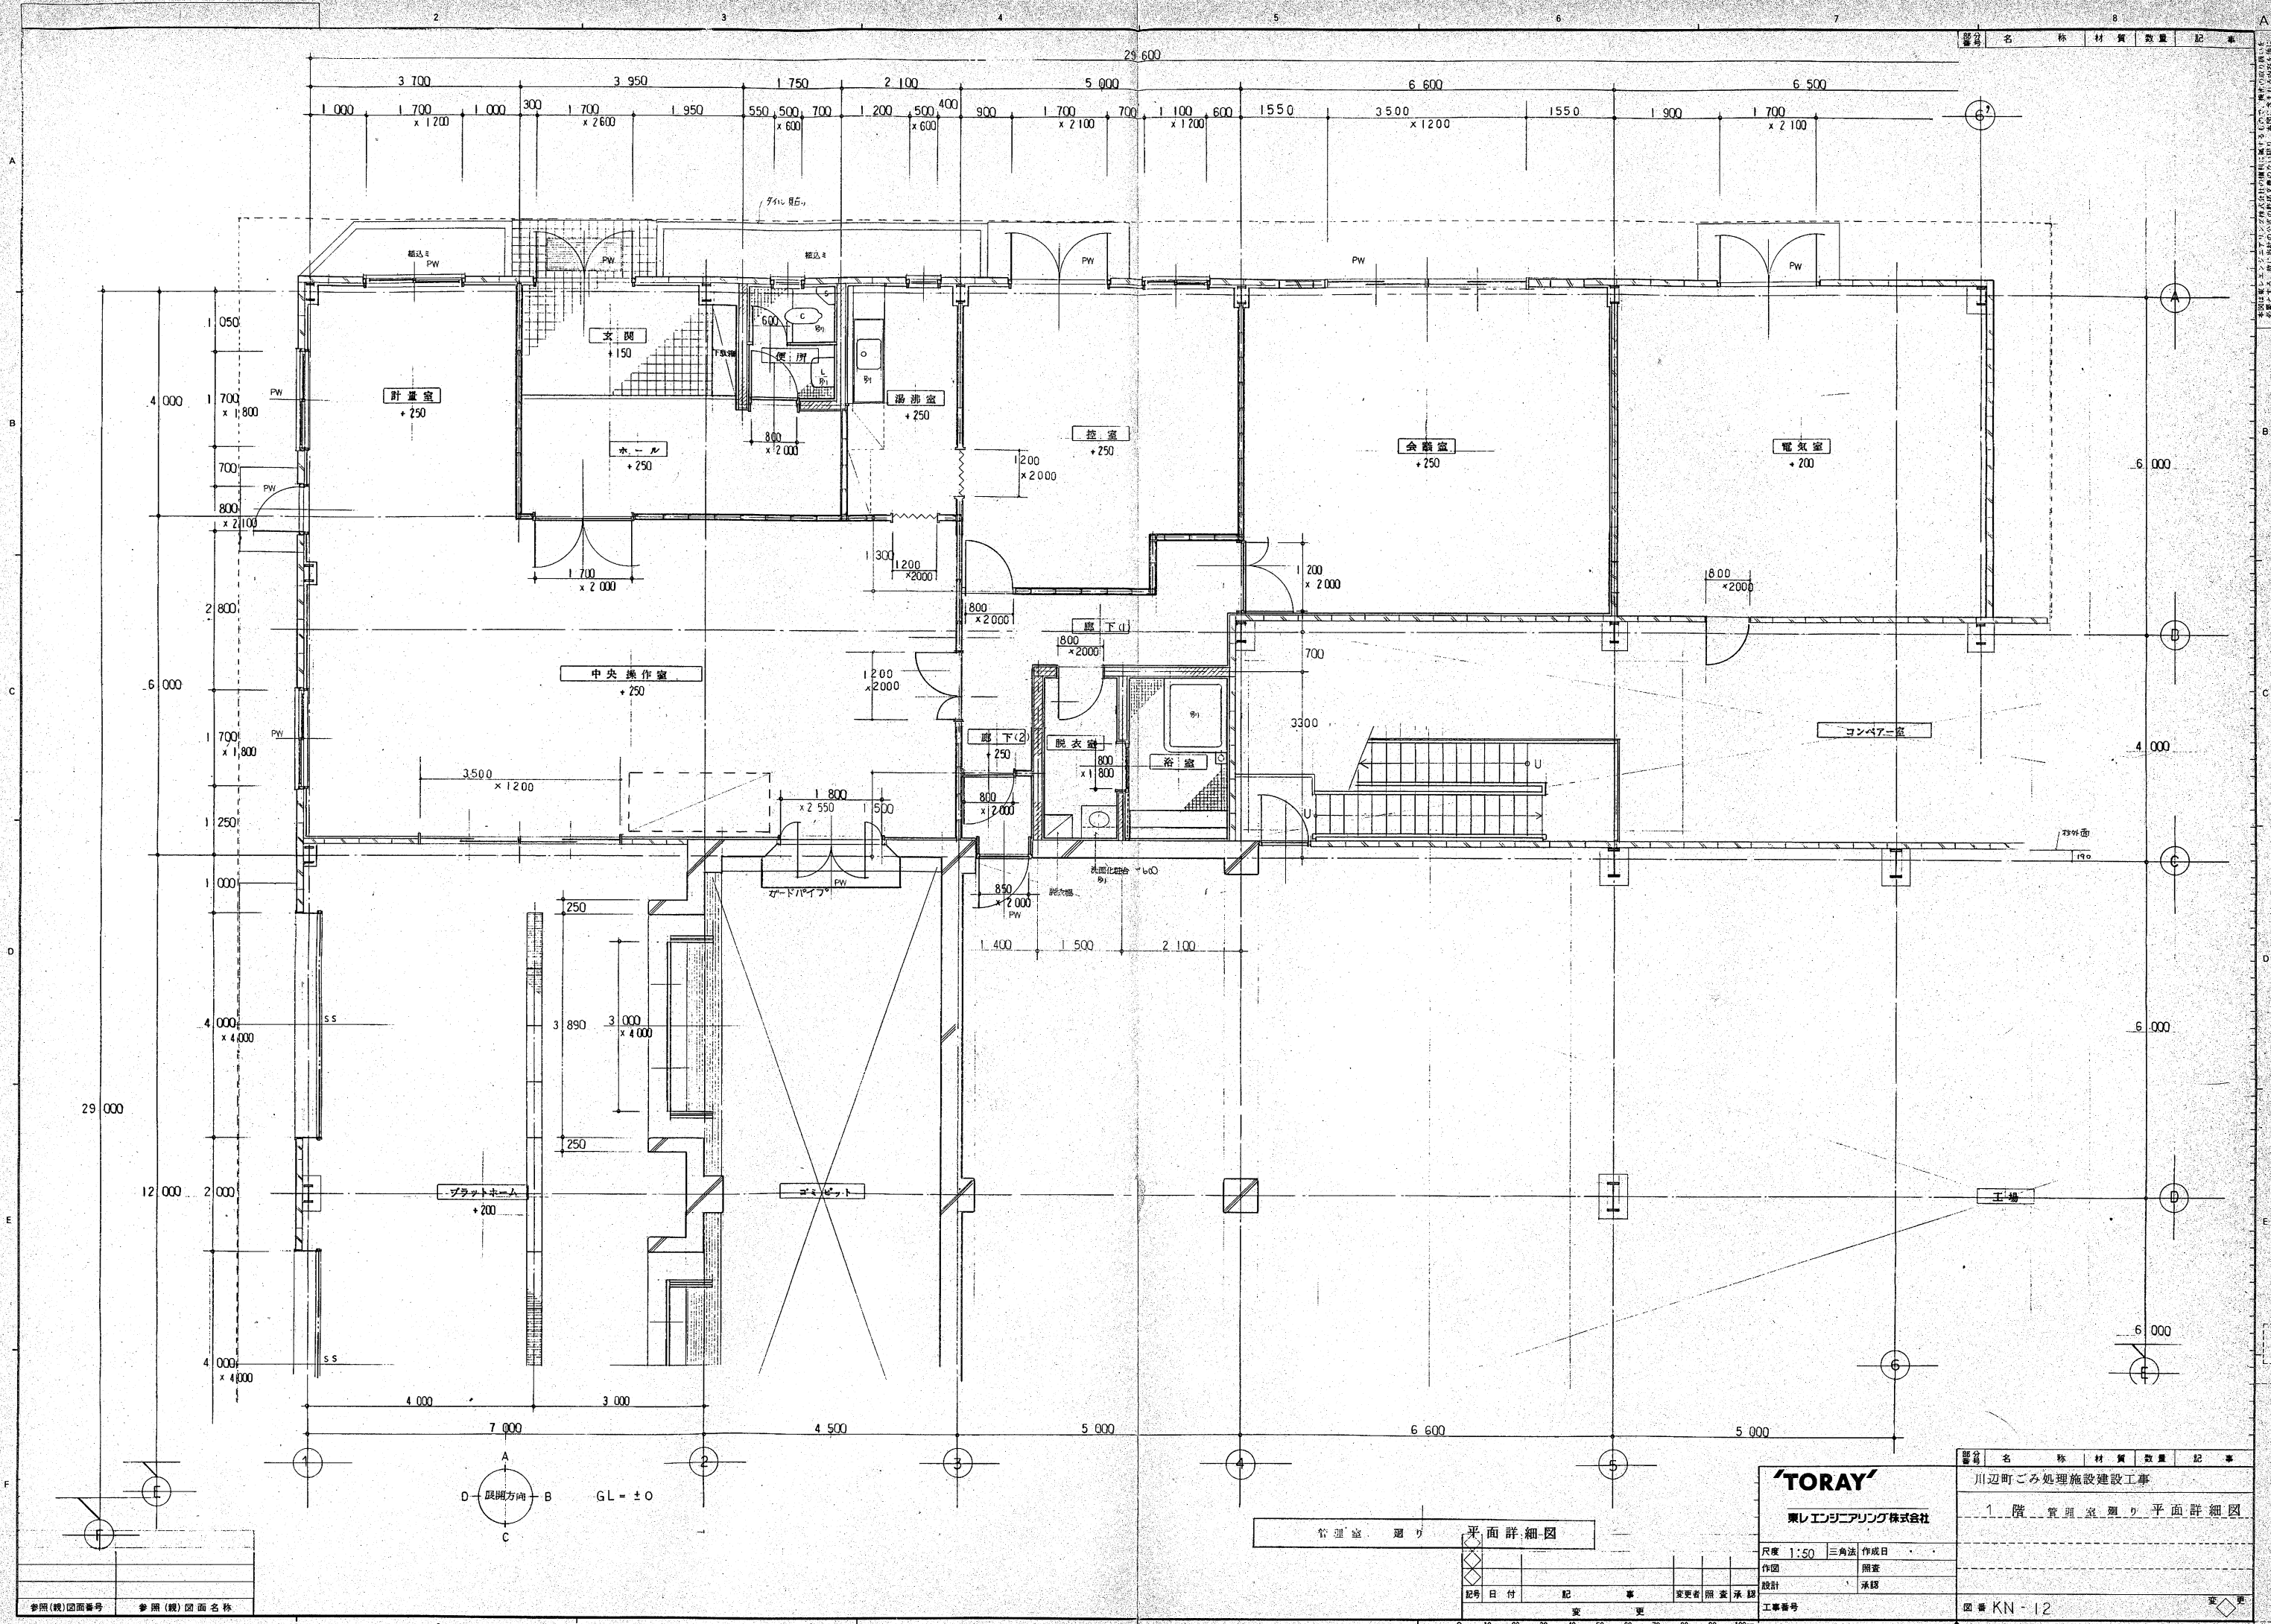

参照(縦)図面番号	参照(縦)図面名称
1	
2	
3	
4	
5	
6	


管理室 廻り 平面詳細図

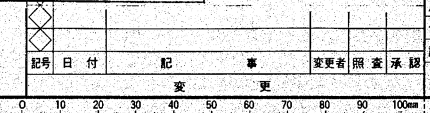

TORAY
東レエンジニアリング株式会社

尺度 1:50 三角法 作成日
作図 照査
設計 承認
工事番号
整理番号


図面番号	名称	材質	数量	記	事
川辺町ごみ処理施設建設工事					
1	階 管理室廻り平面詳細図				
図番	KN-12				
索引コード					

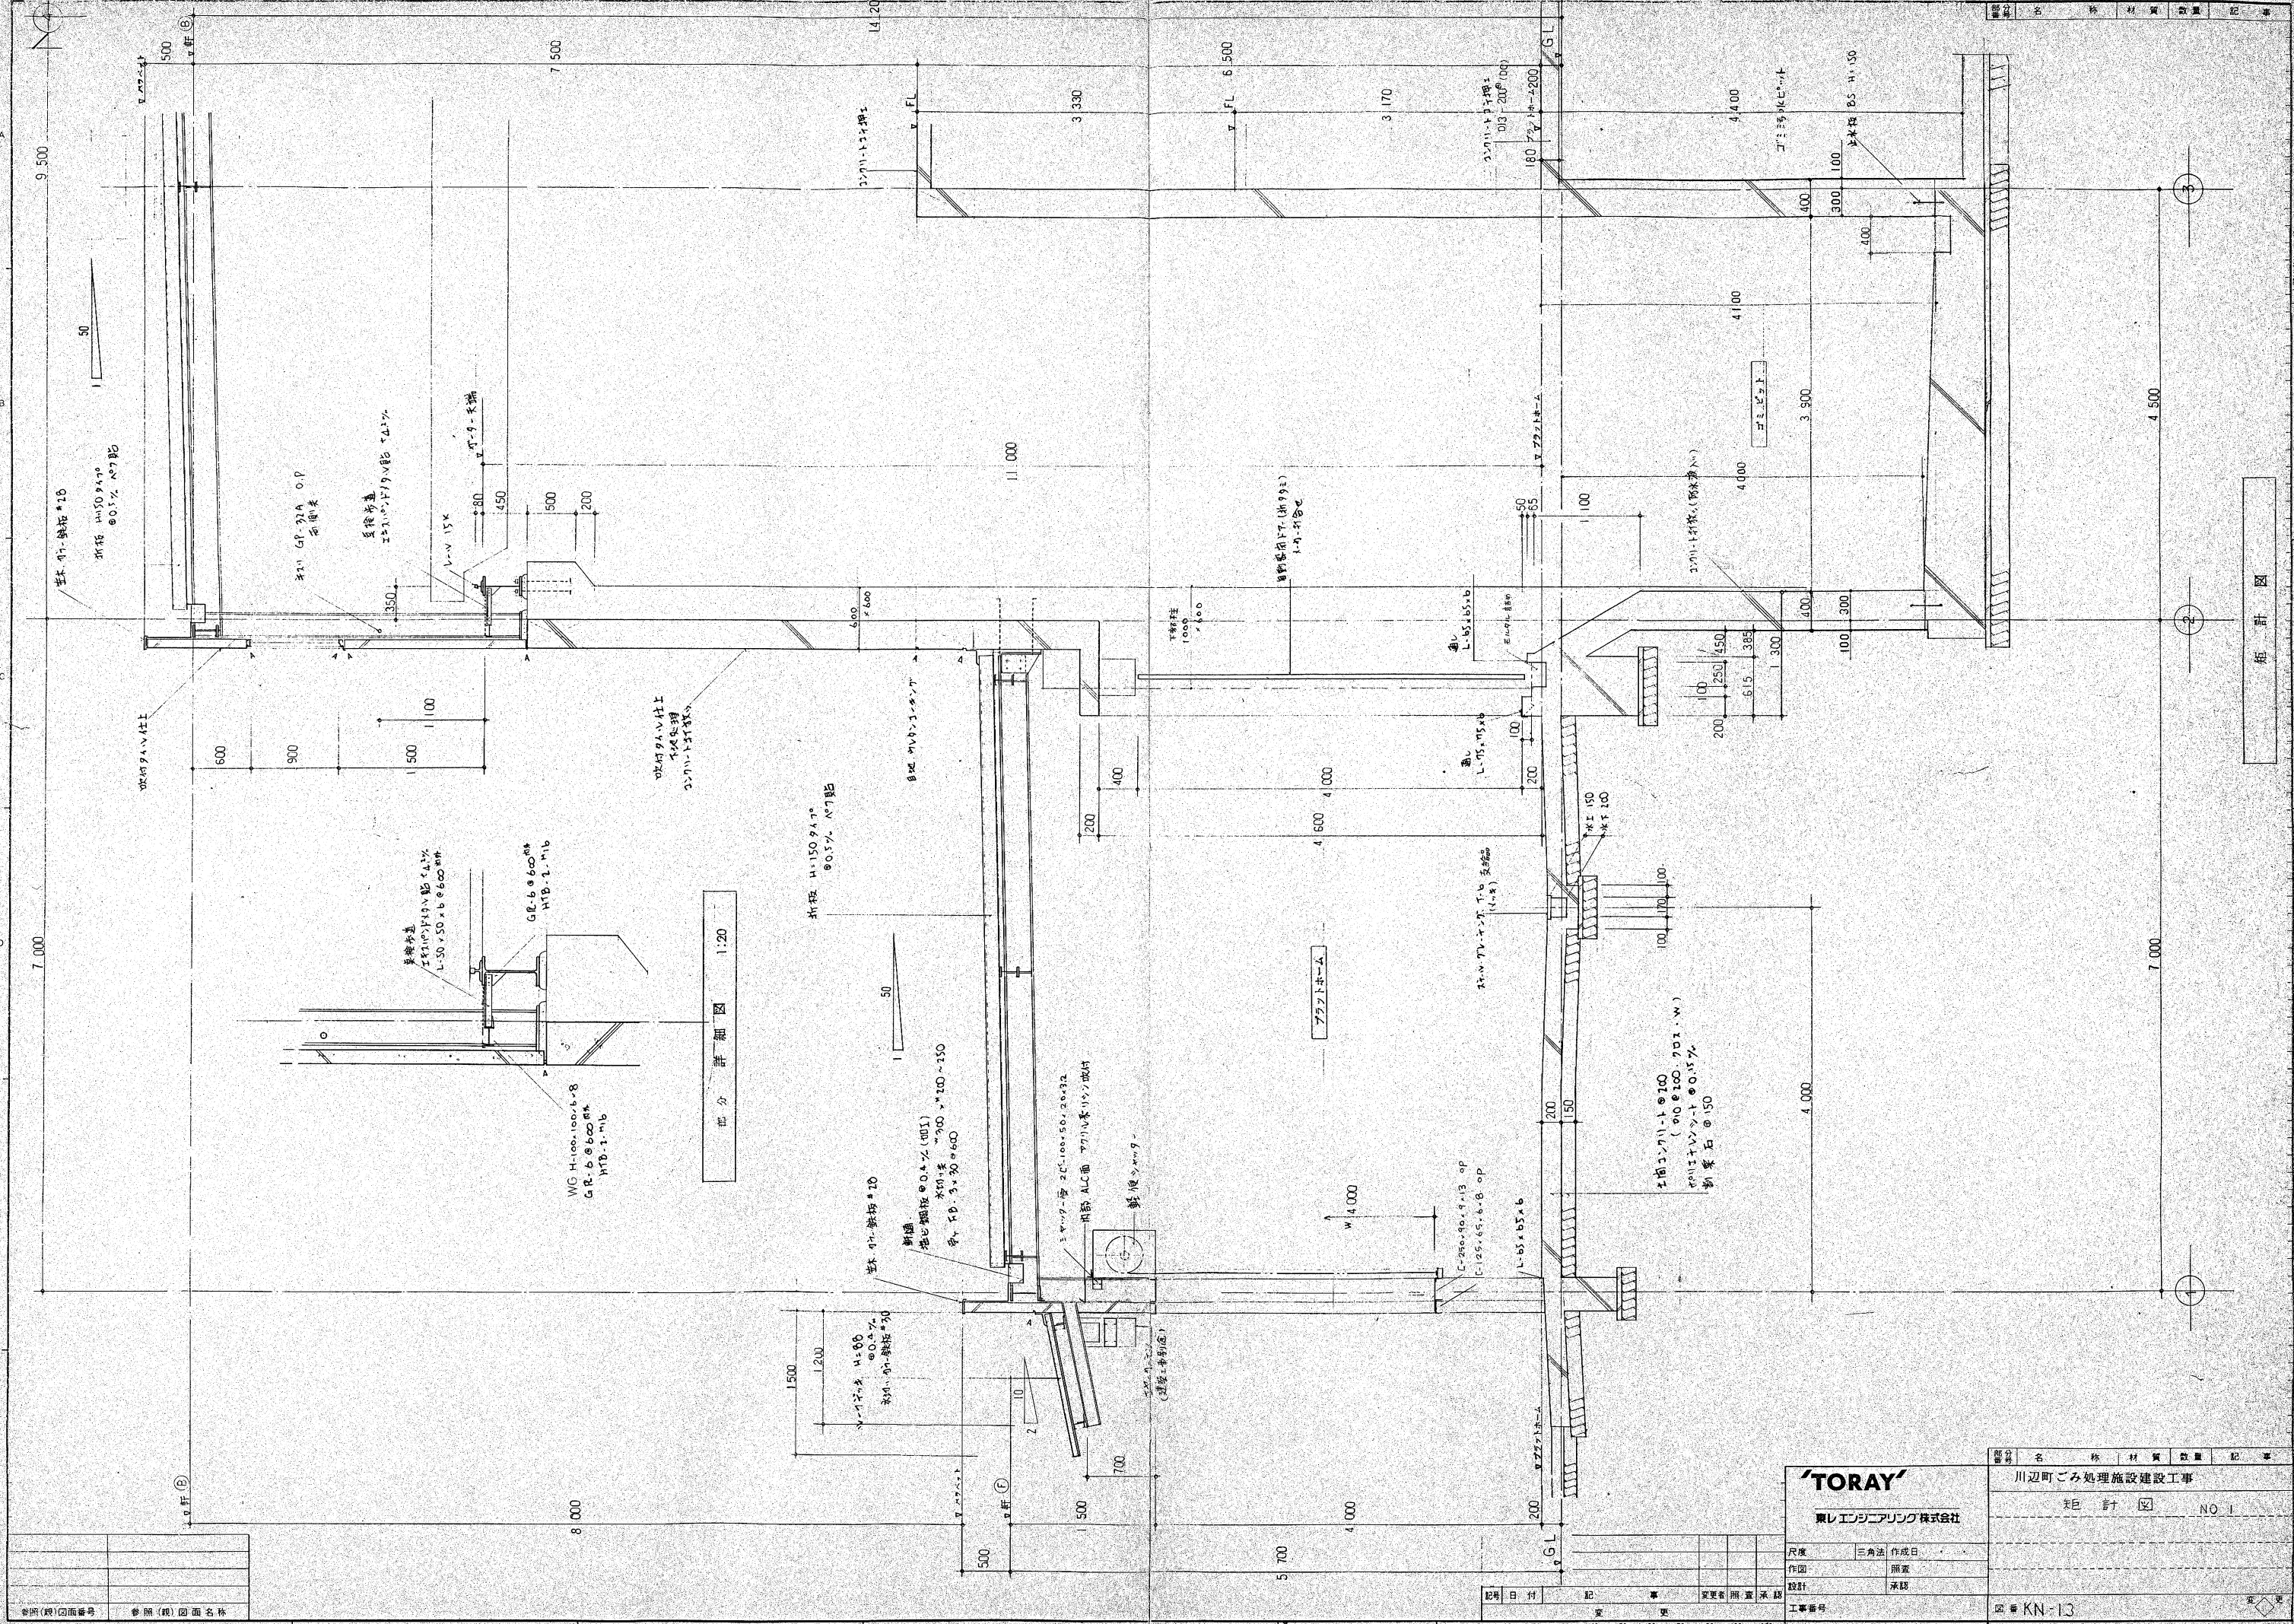


部分詳細図 1:20

概計図

参照(群)図面番号	参照(群)図面名称

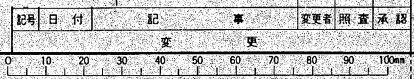

TORAY 東レエンジニアリング株式会社		図番 KN-13
川辺町ごみ処理施設建設工事		NO. 1
尺度	三角法 作成日	
作図	照査	
設計	承認	
工事番号		
整理番号		

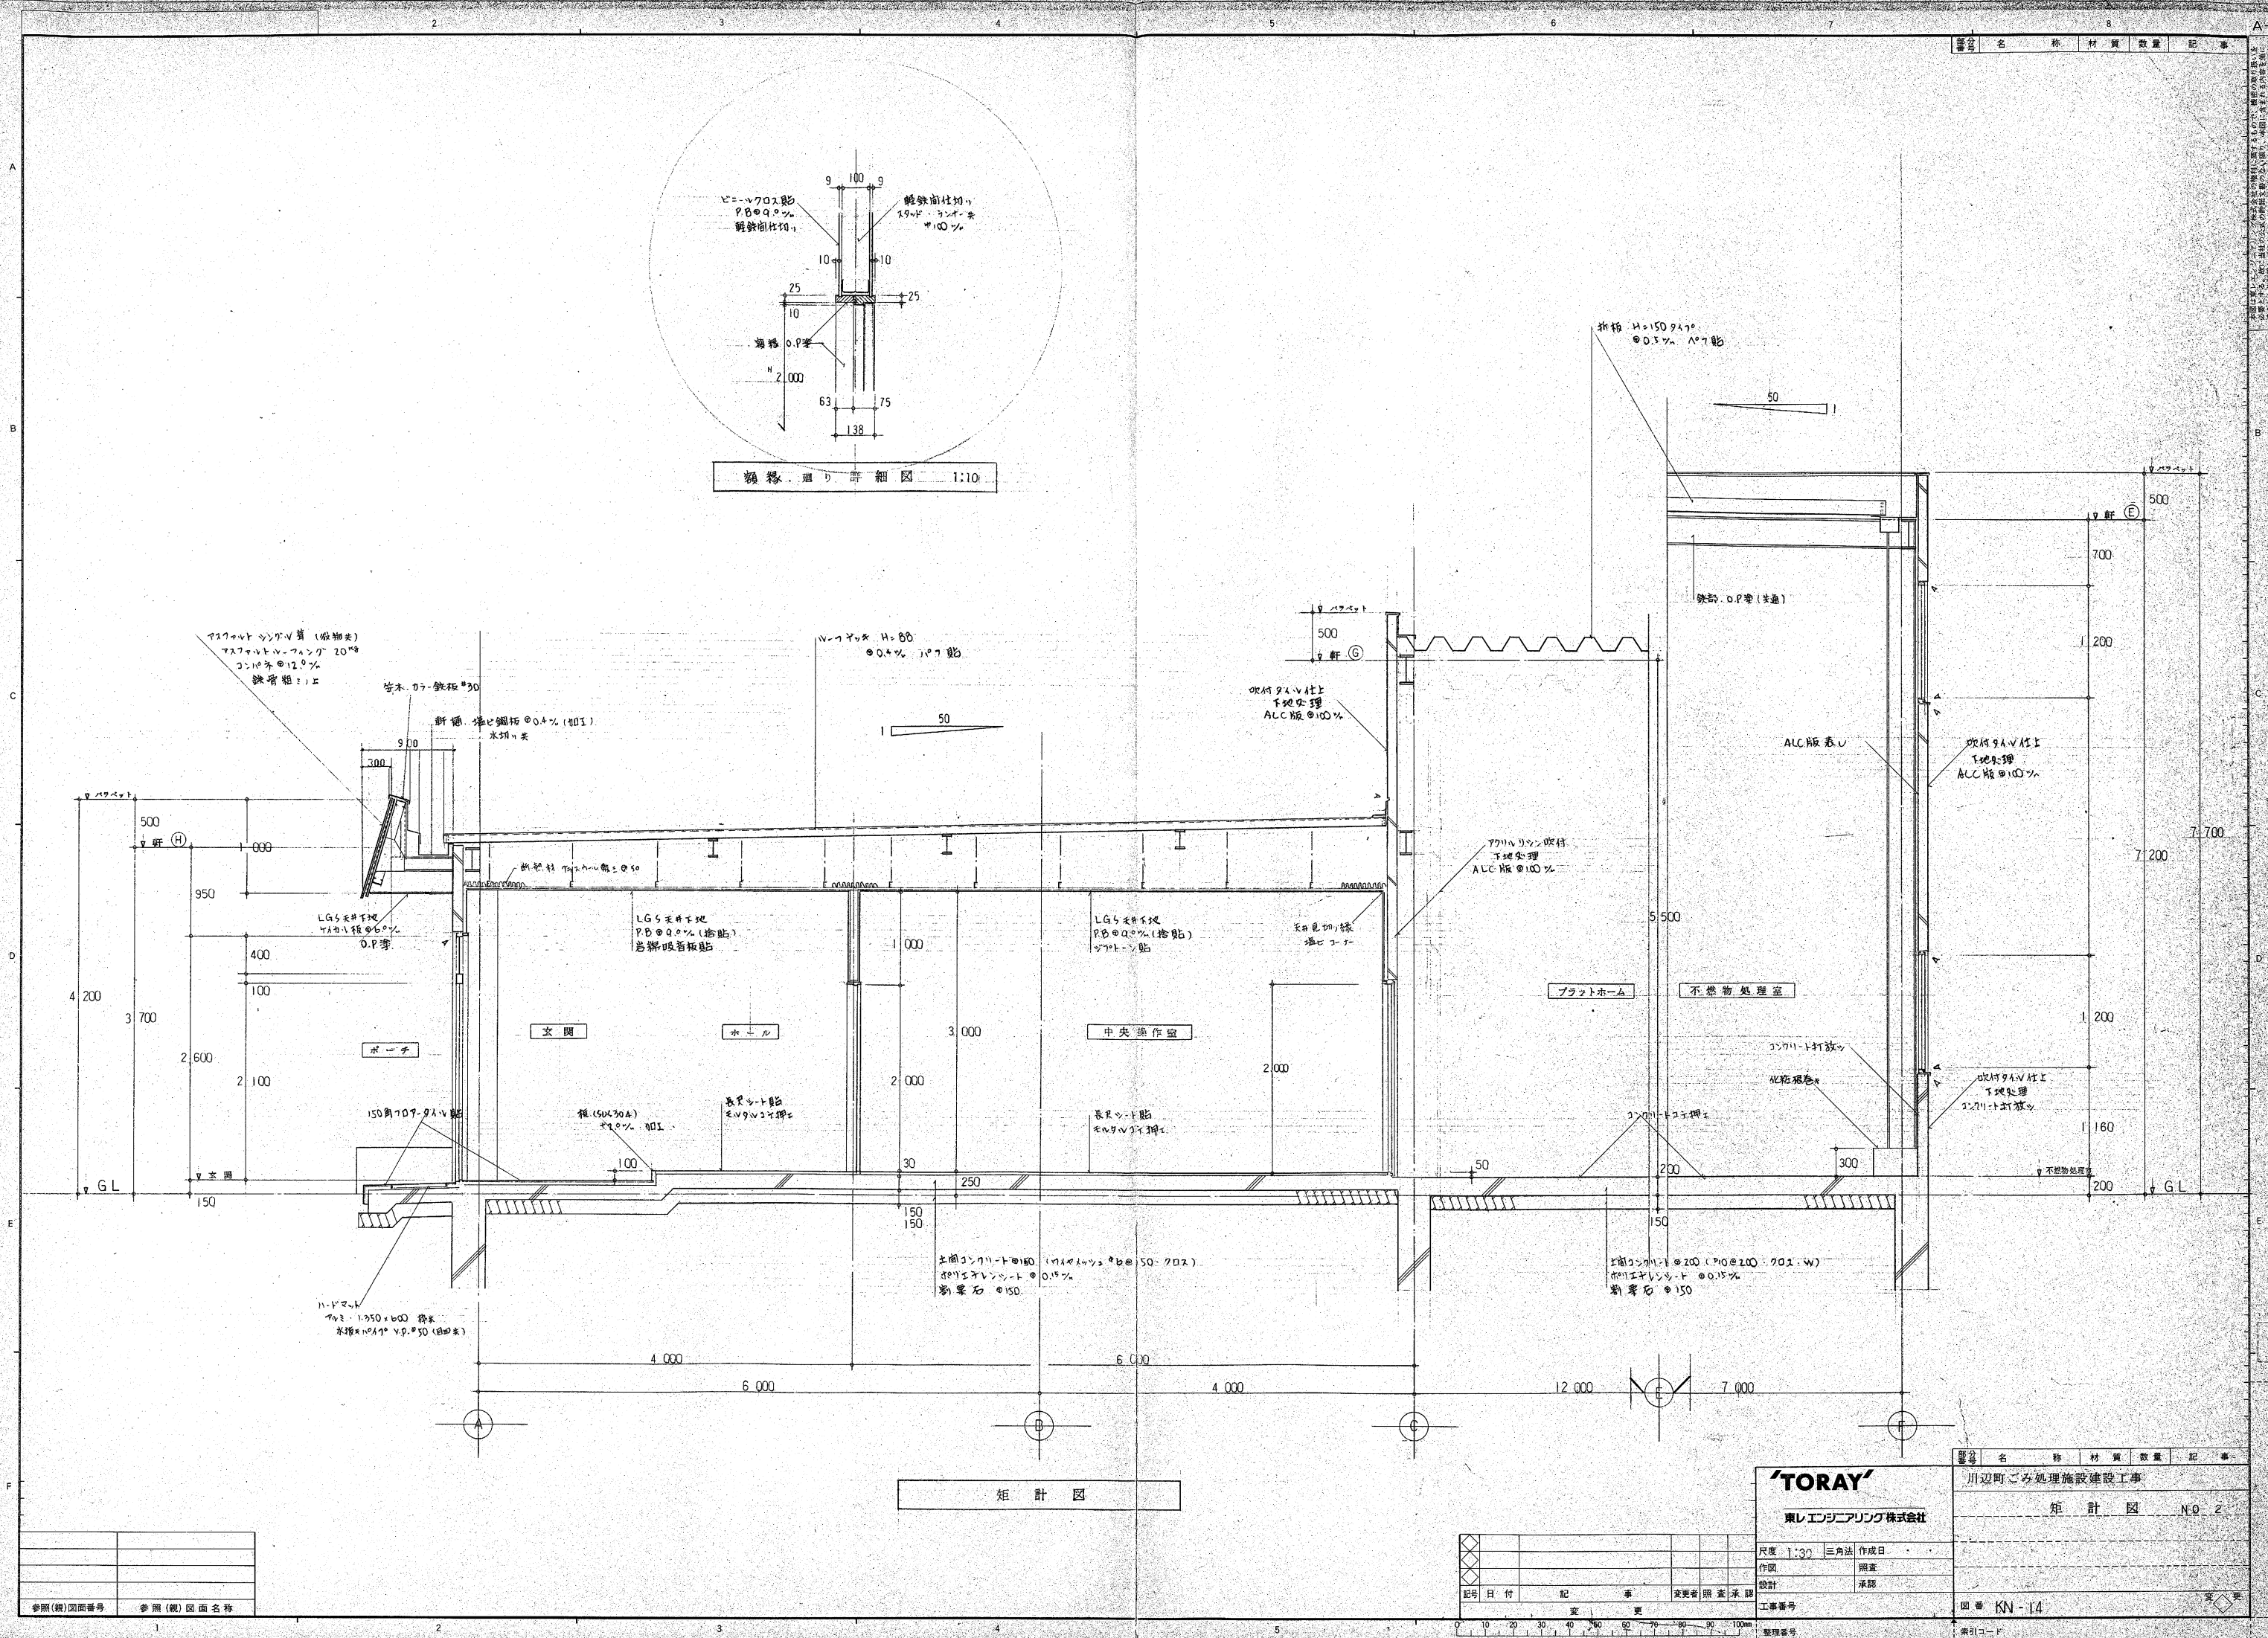

記号	名称	材質	数量	記事
----	----	----	----	----

記号	名称	材質	数量	記事
川辺町ごみ処理施設建設工事				
矩計図 N.O. 2				
図番 KN-14				
索引コード				


TORAY
東レエンジニアリング株式会社

尺度 1:30	三角法	作成日
作図	照査	
設計	承認	
工事番号		
整理番号		

参照(親)図面番号	参照(親)図面名称
1	
2	
3	
4	
5	
6	
7	
8	

[illegible]

本書は東レエンジェリアリング株式会社の特許に属するもので、機密の取り扱いを必要とする。故に当社の公衆の評語文章のない限り、本図に含まれる内容を他に転載・複製してはならないし、又いかなる方法であっても複製・転写、写真撮影等をしてはならない。

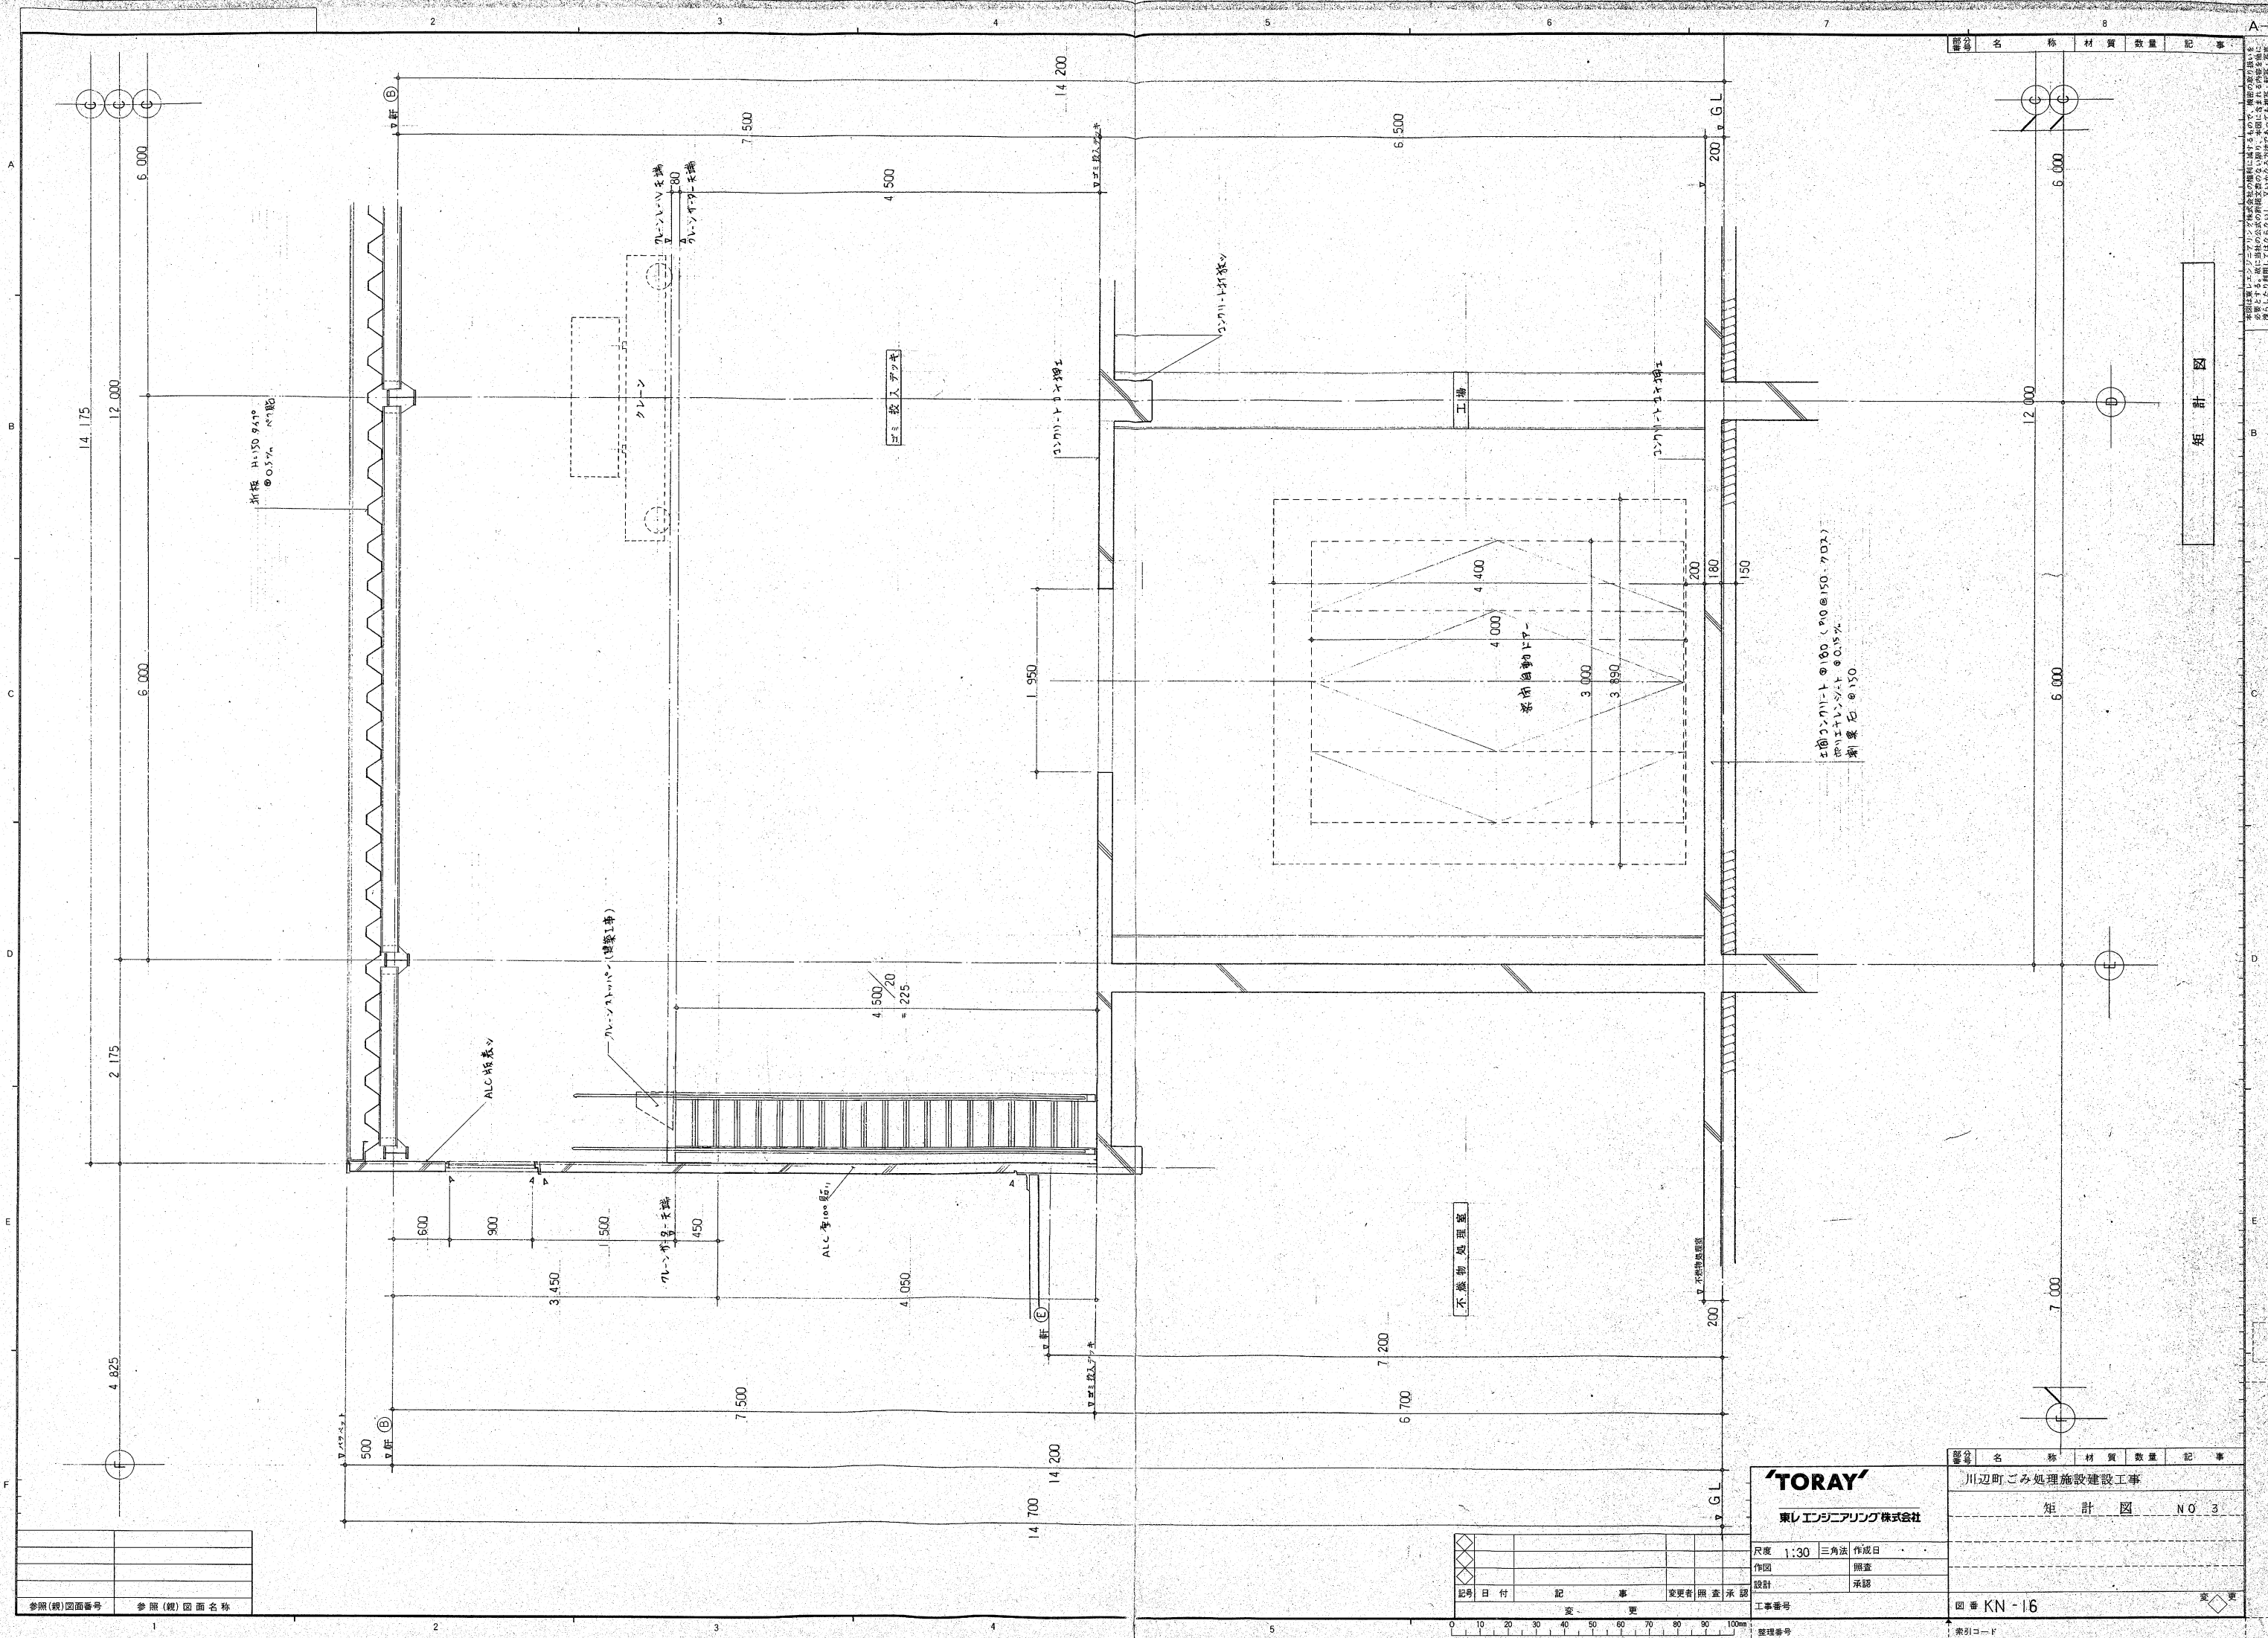

参照(縦)図面番号	参照(縦)図面名称
1	
2	
3	
4	
5	
6	
7	

記号	日付	記	事	変更者	照	査	承認

TORAY
東レエンジニアリング株式会社

尺度 1:30 三角法 作成日
作図 照査
設計 承認



工事番号
整理番号

番号	名称	材質	数量	記	事
川辺町ごみ処理施設建設工事					
矩 計 図 NO. 3					
図番 KN-16					
索引コード					

矩 計 図

本図は東レエンジニアリング株式会社の標準仕様に基づき作成されたもので、構造物の形状・寸法・材料・数量等は、図面に記載されている通りとする。図面に記載のない事項は、別途の仕様書・設計図書等により決定される。図面に記載のない事項は、別途の仕様書・設計図書等により決定される。図面に記載のない事項は、別途の仕様書・設計図書等により決定される。

記号	日付	担当	備考	訂正	経過
△-△					
△-△					
△-△					
△-△					

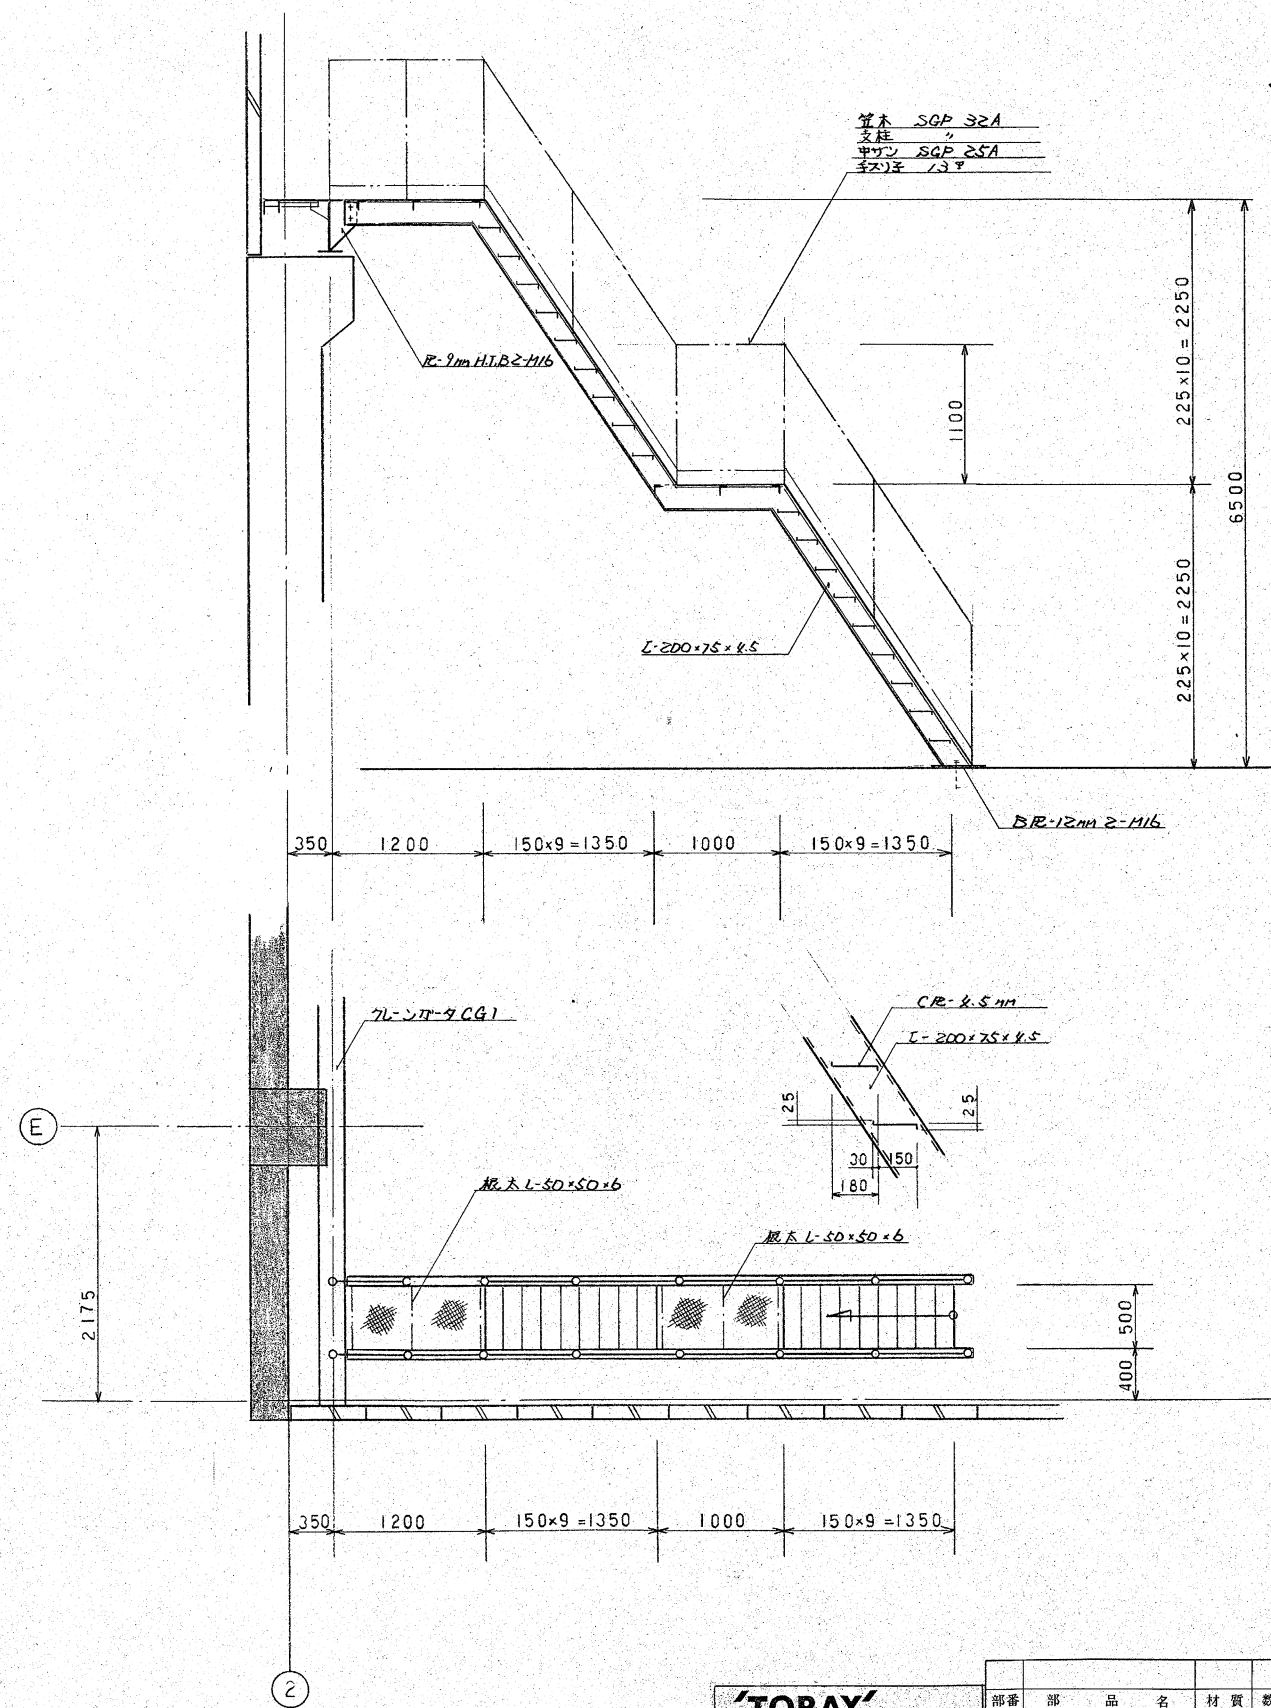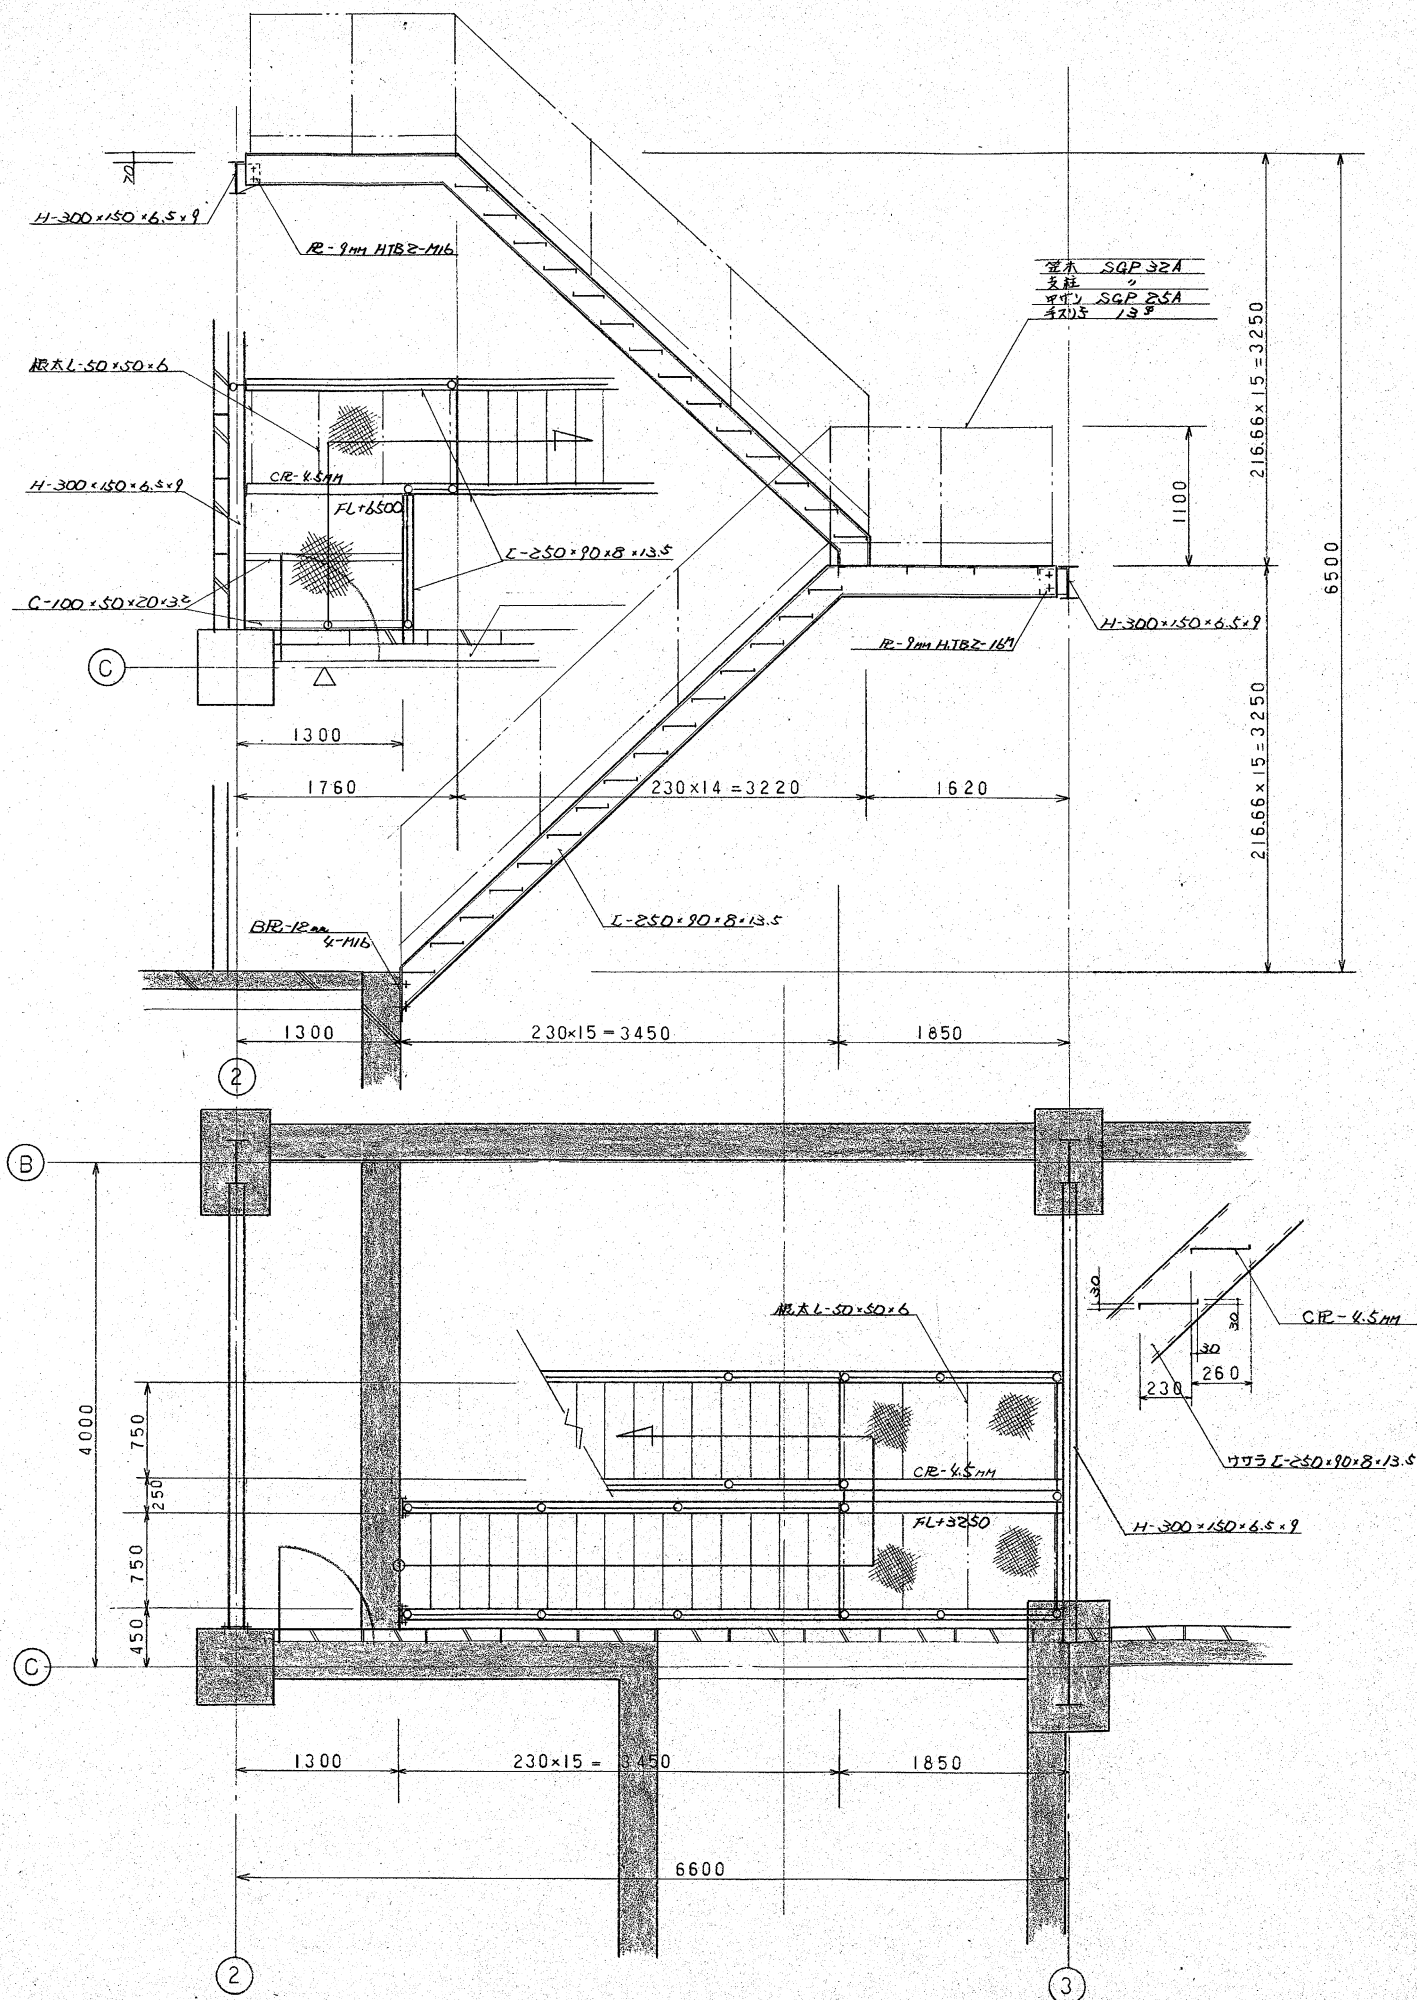


TORAY		東レエンジニアリング株式会社	
尺度	三角法	作成日	
作図	照家	設計	承認
工事番号			

部番	部 品 名	材 質	数 量	備 考
名	川辺町ごみ処理施設建設工事			尺 1/30
称	階段詳細図			
年	月	日		
部長	課長	係長	技師	製図
設計	承認			
工事番号				図 番 KN-17

本図は、設計者の責任で作成されたもので、施工に当たっては、必ずしもこの図面を厳密に忠実に施工するものではないが、設計者の意図を正確に理解し、必要に応じて、設計者の指示に従って施工するものとする。


図番	名	称	材質	数量	記事
----	---	---	----	----	----

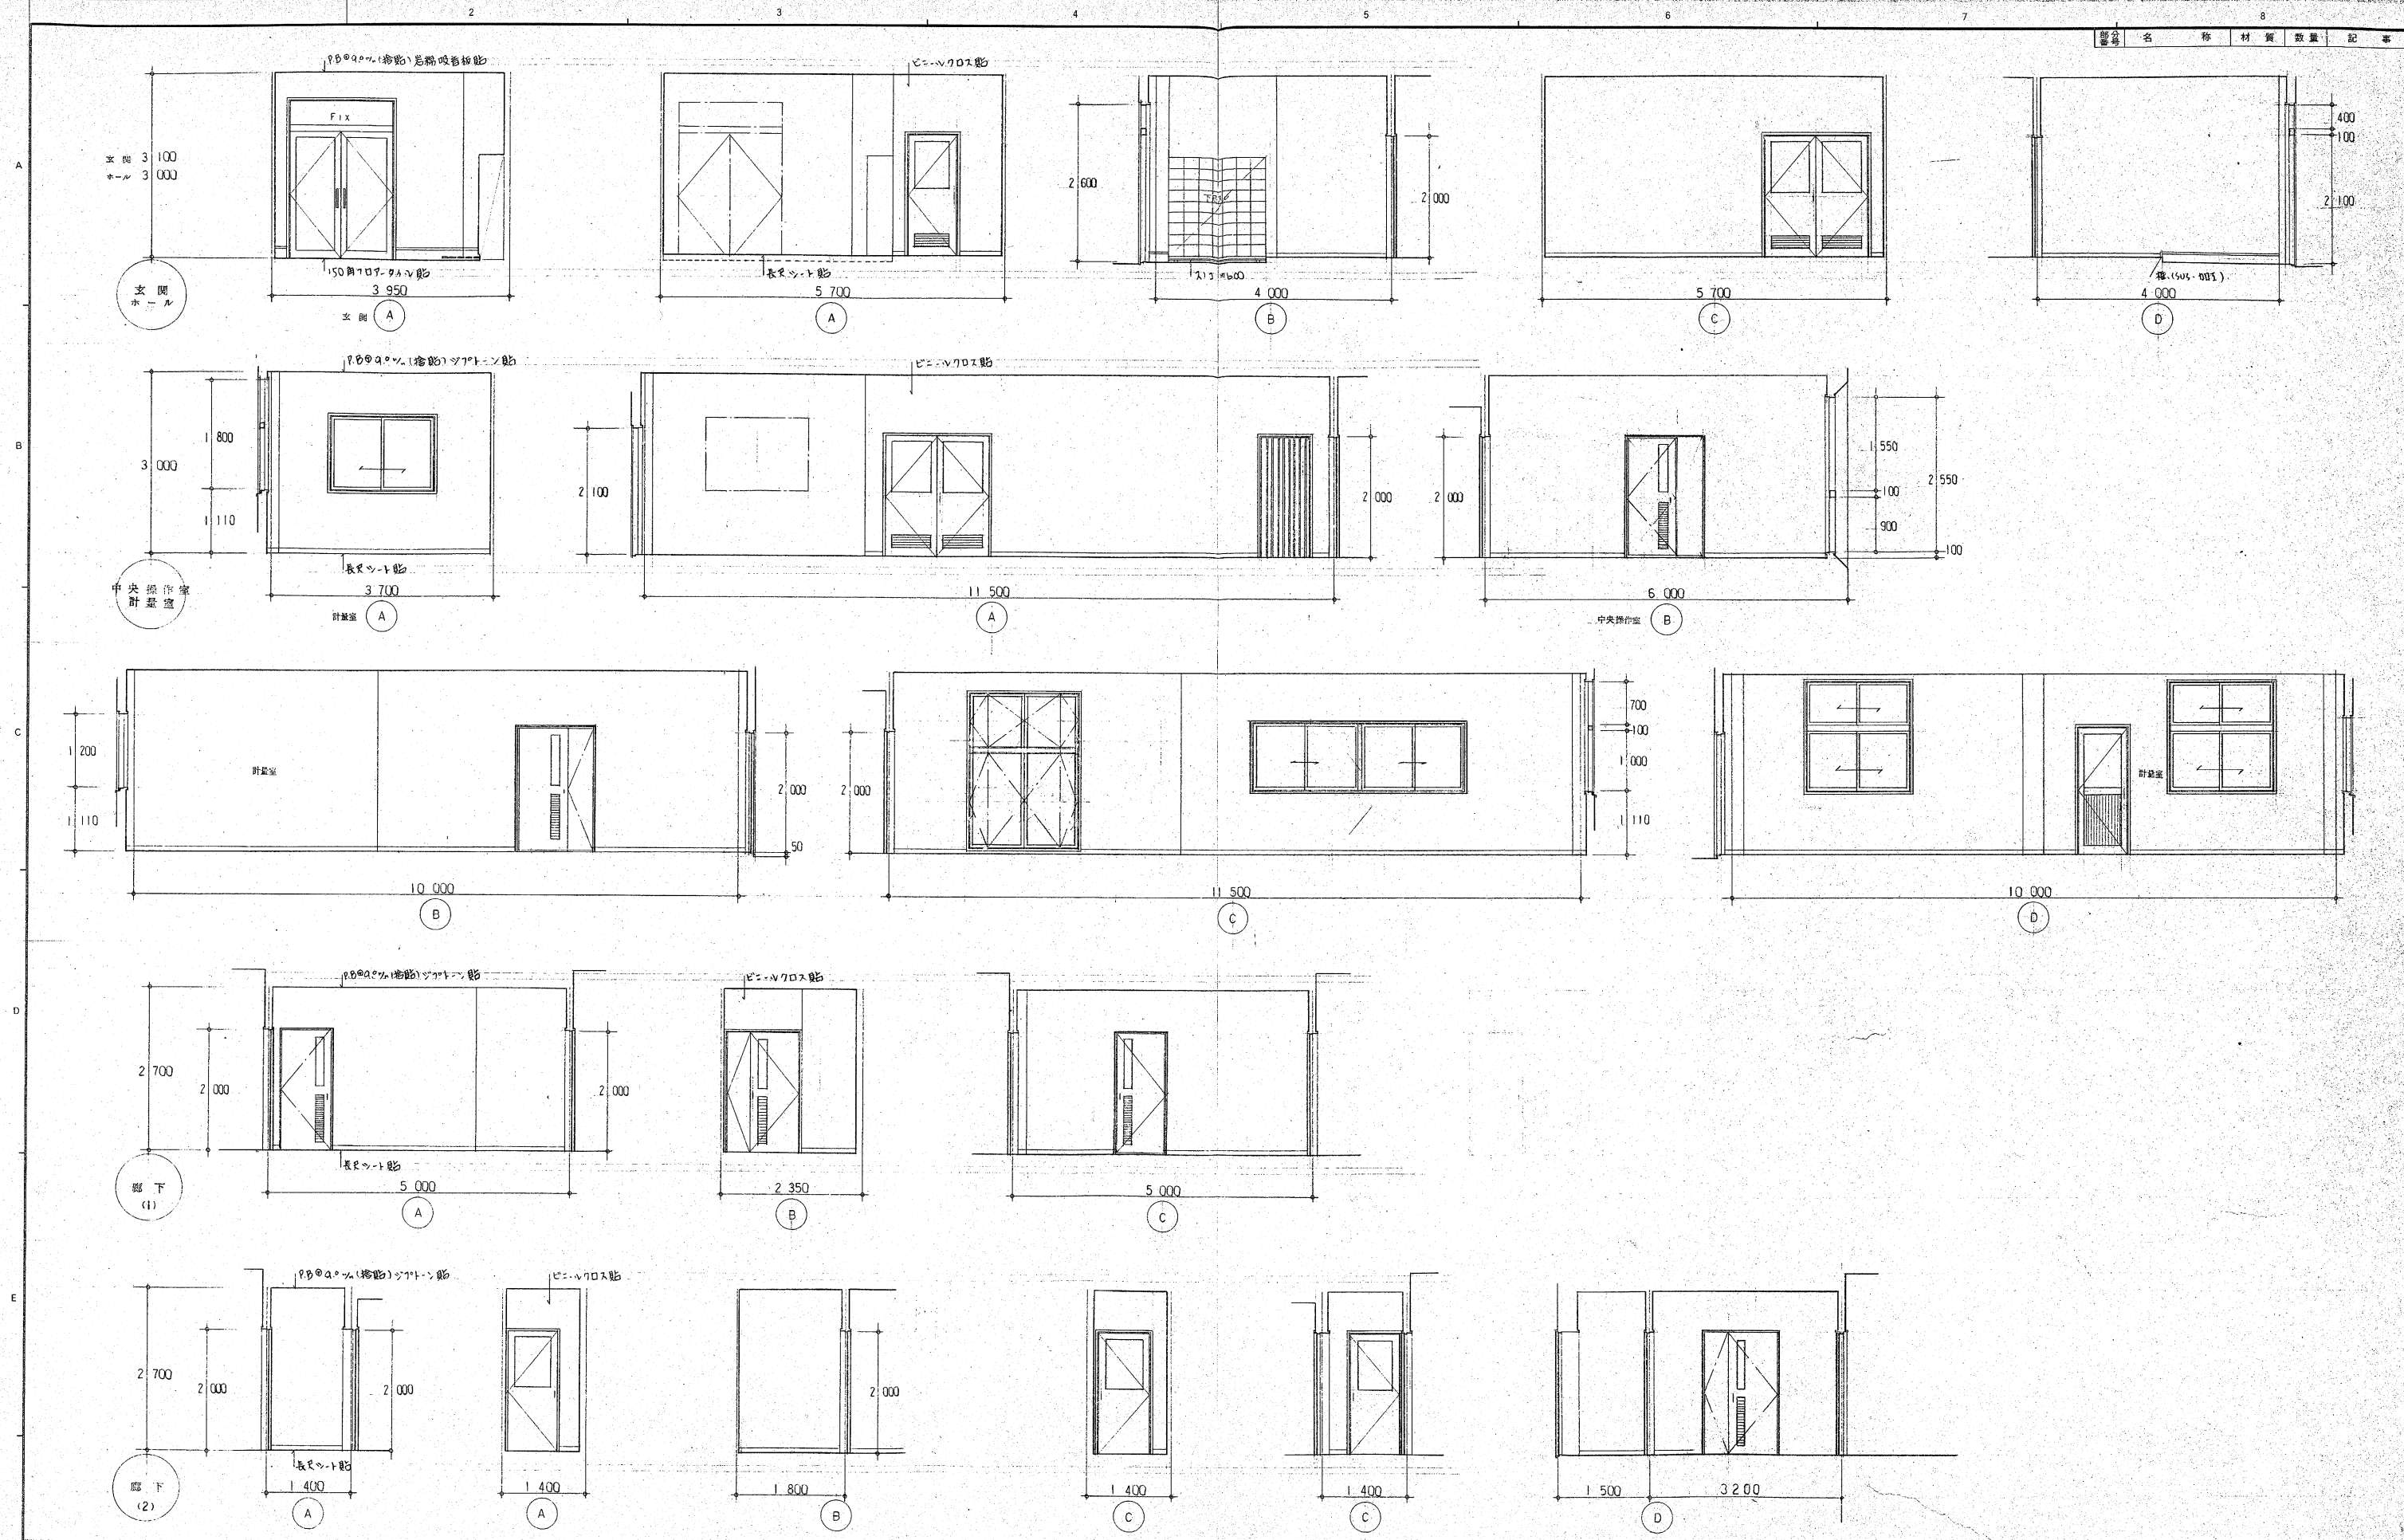

参照(観)図面番号	参照(観)図面名称
1	
2	
3	
4	
5	



TORAY 東レエンジニアリング株式会社		川辺町ごみ処理施設建設工事 1 階 管理室 廻り 展 開 図 N.O. 1
尺度 1:50 作図 照査 設計 承認 工事番号 整理番号	図番 KN-18 索引コード	変更

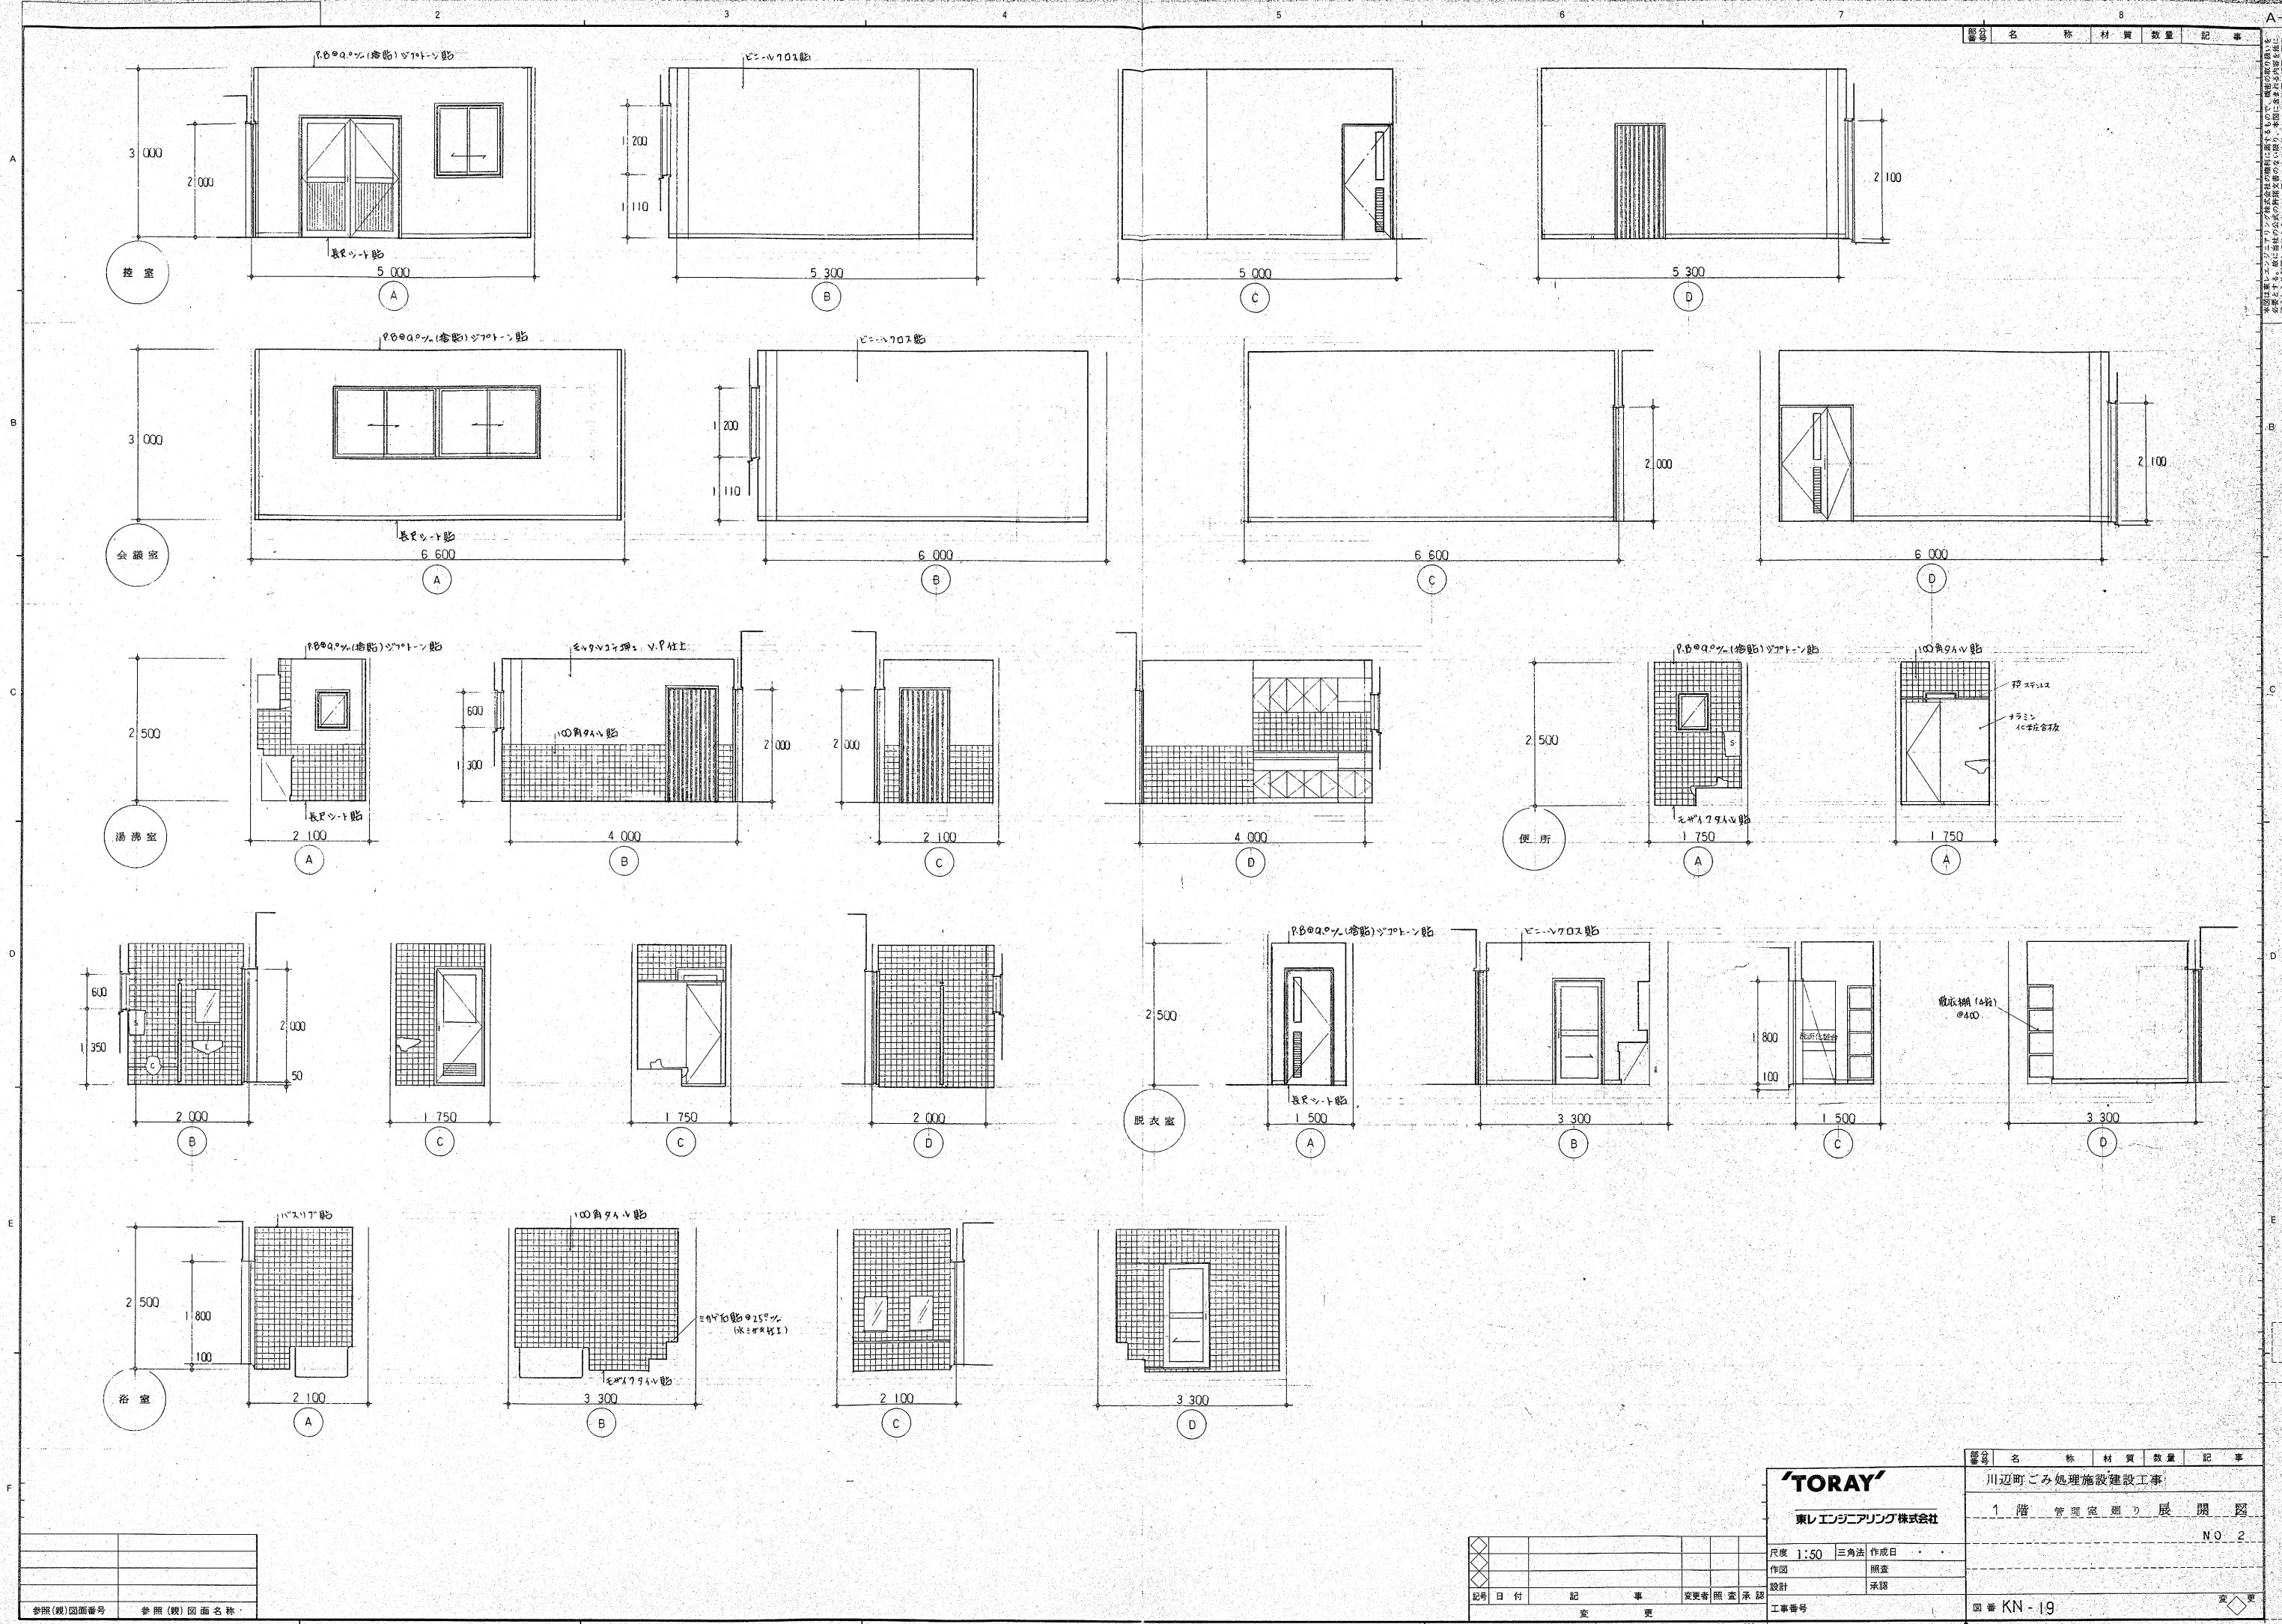

番号	名称	材質	数量	記事
----	----	----	----	----

番号	名称	材質	数量	記事
川辺町ごみ処理施設建設工事				
1階 管理室廻りの展開図				
NO. 2				
図番 KN-19				

TORAY
東レエンジニアリング株式会社

尺度 1:50 三角法 作成日
作図 照査
設計 承認
工事番号
整理番号

記号	日付	記事	変更者	照査	承認
△					
×					
○					
◇					

参照(概)図面番号	参照(概)図面名称