



基礎 詳細図 1:40

(注) 特記なき限り 鉄骨柱形寸法及び配筋は下記柱形図に準ずる

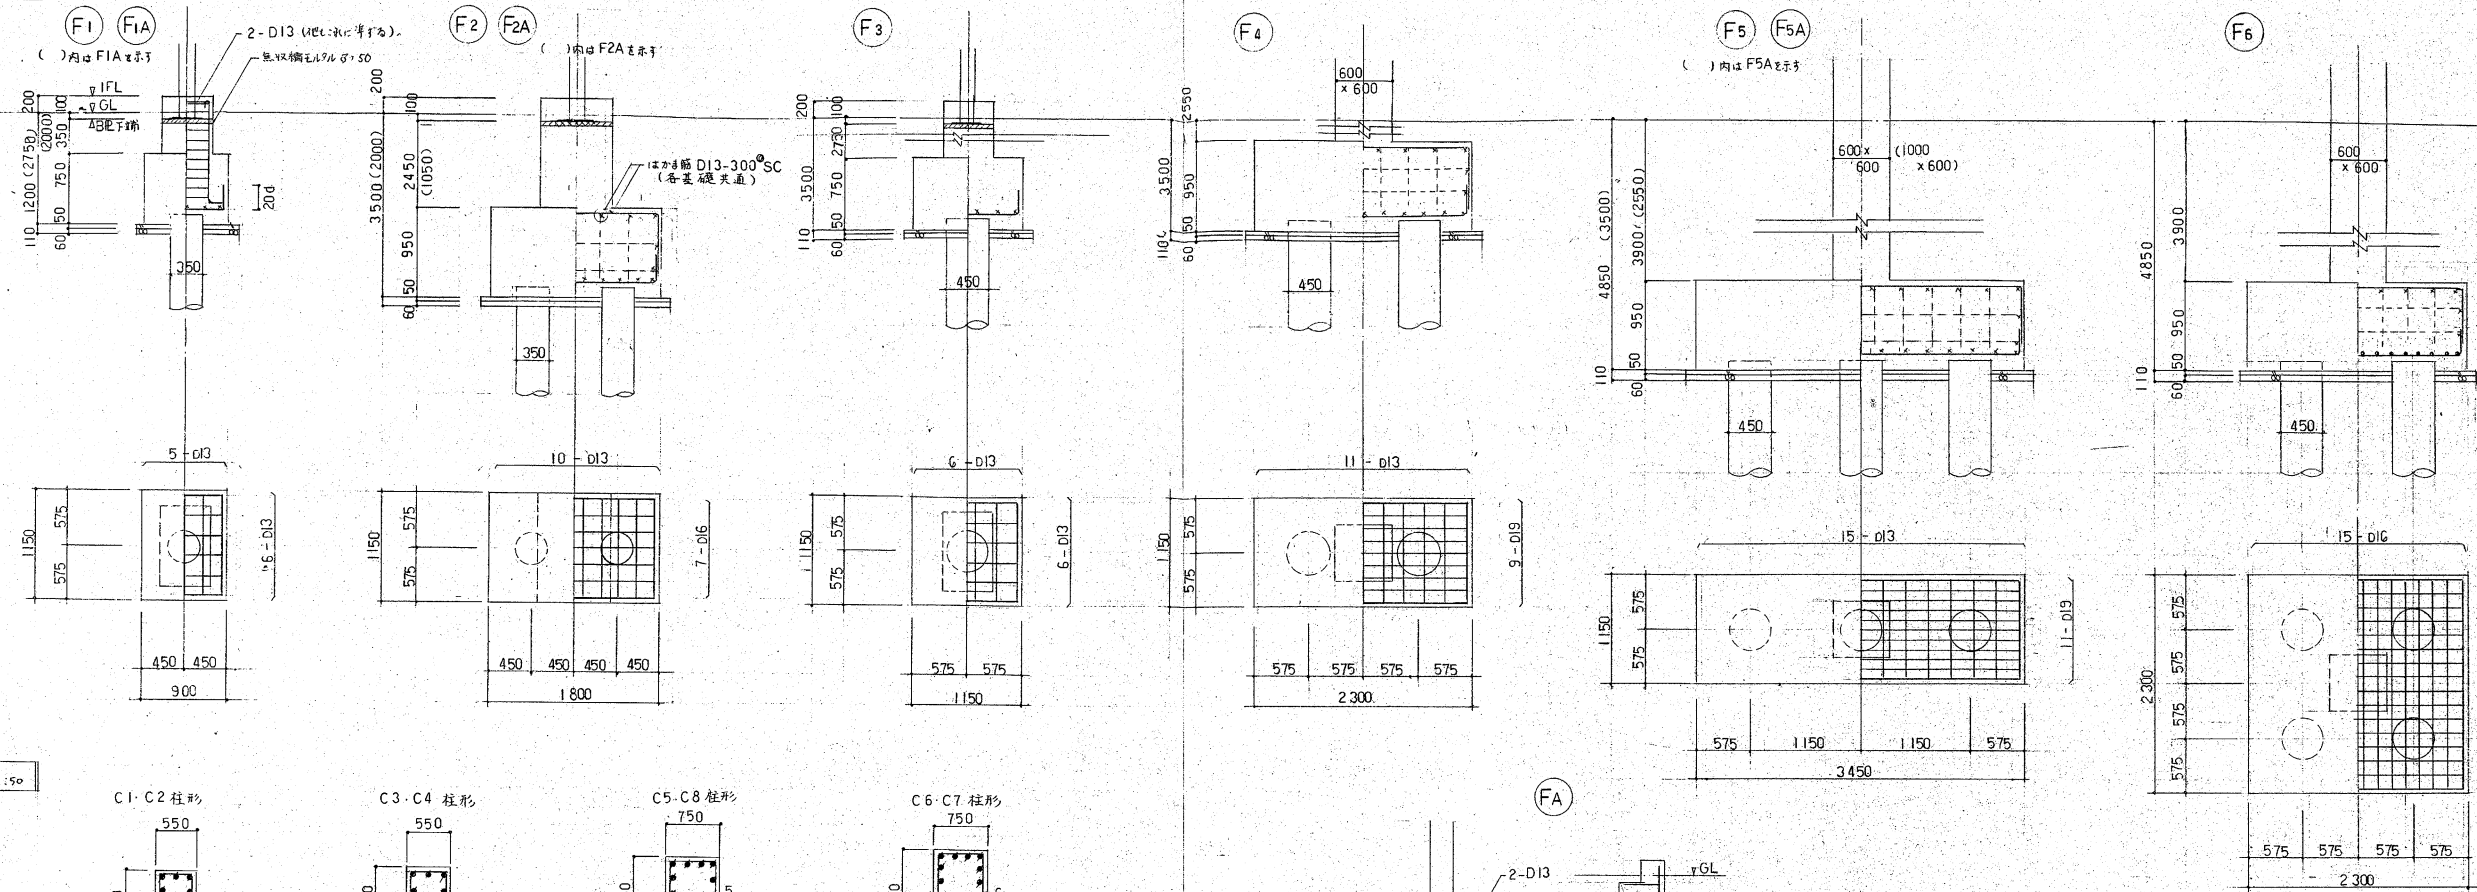

柱形断面リスト 1:50

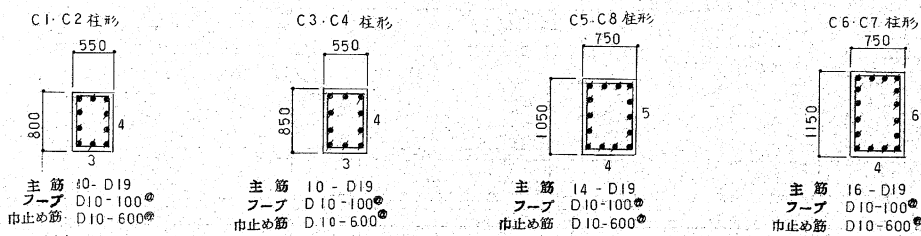

地中梁 リスト 1:50

(注) 特記なき限り スターアップ D10-200 腹筋 2-D10 巾止め筋 D10-600

記号	FG1	FG2	FG3	FG4	FG5	FG6	FG7	FG8	Fb1	Fb2
印×成	400 x 1500 ~ 3000	350 x 2450	400 x 3400	400 x 4300	300 x 800	350 x 1000	300 x 800	350 x 1000	300 x 700	300 x 500
位置	1 端 中央 2 端	全断面	全断面	全断面	全断面	端部 中央	全断面	端部 中央	端部 中央	全断面
断面										
上筋	3 - D22 3 - D22 5 - D22	3 - D22	4 - D22	4 - D22	3 - D22	5 - D22 3 - D22	3 - D22	4 - D22 4 - D22	3 - D19 3 - D19	3 - D19
下筋	3 - D22 3 - D22 5 - D22	3 - D22	4 - D22	4 - D22	3 - D22	5 - D22 3 - D22	3 - D22	4 - D22 6 - D22	3 - D19 5 - D19	3 - D19
スターアップ	D13-150	D13-200	D16-150	D16-150						

FG10	Fb3	Fbc1	FG5A
500 x 1000	600 x 800	400 x 800	400 x 450
端部 中央	全断面	全断面	全断面
5 - D22 5 - D22	5 - D22	4 - D22	4 - D22
5 - D22 10 - D22	5 - D22	4 - D22	4 - D22
D13-150	D13-200	D13-200	D13-200

参照(親)図面番号	参照(親)図面名称
1	
2	
3	
4	
5	



東レエンジニアリング株式会社

地中梁 リスト

基礎 詳細図

図番 KN-30



尺度 三角法 作成日

作図 照査

設計 承認


工事番号

整理番号

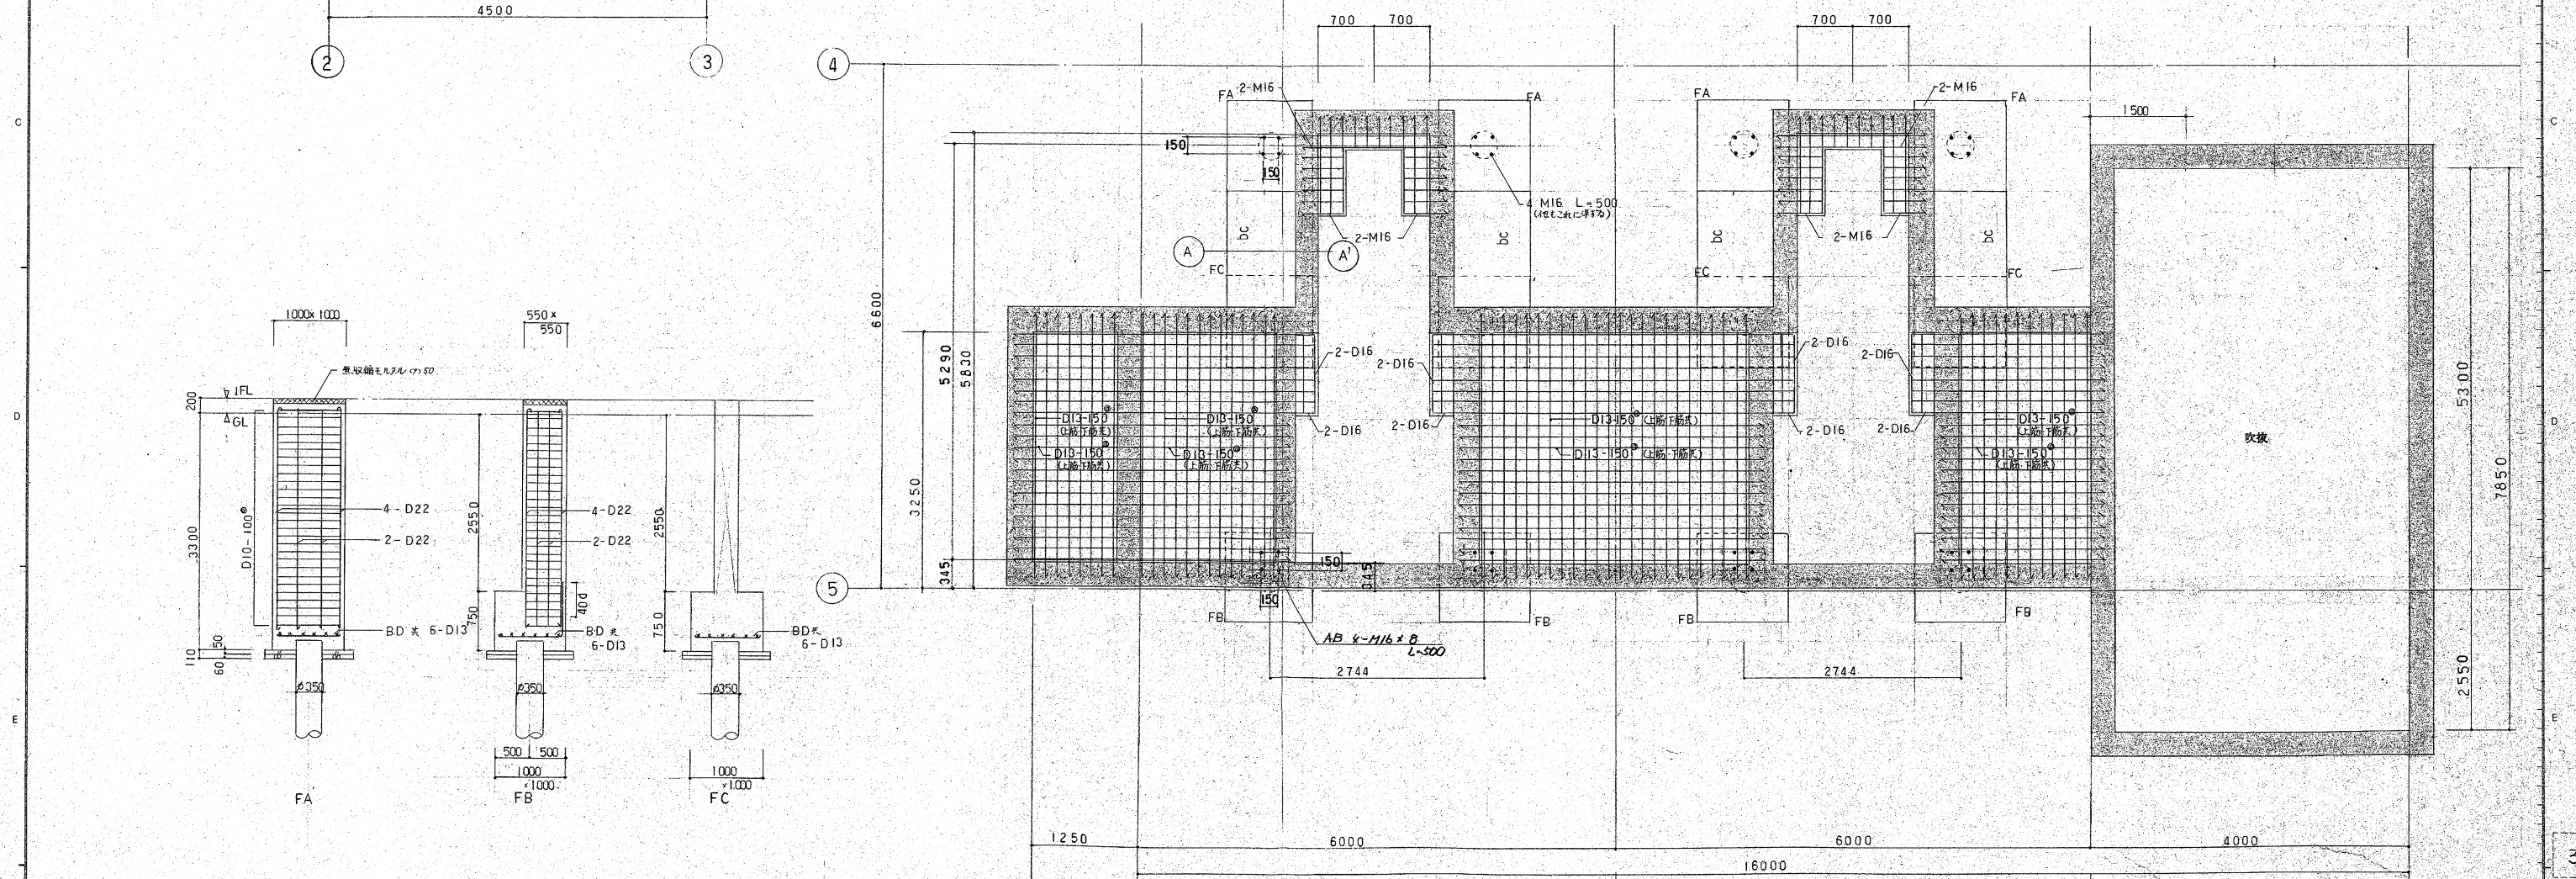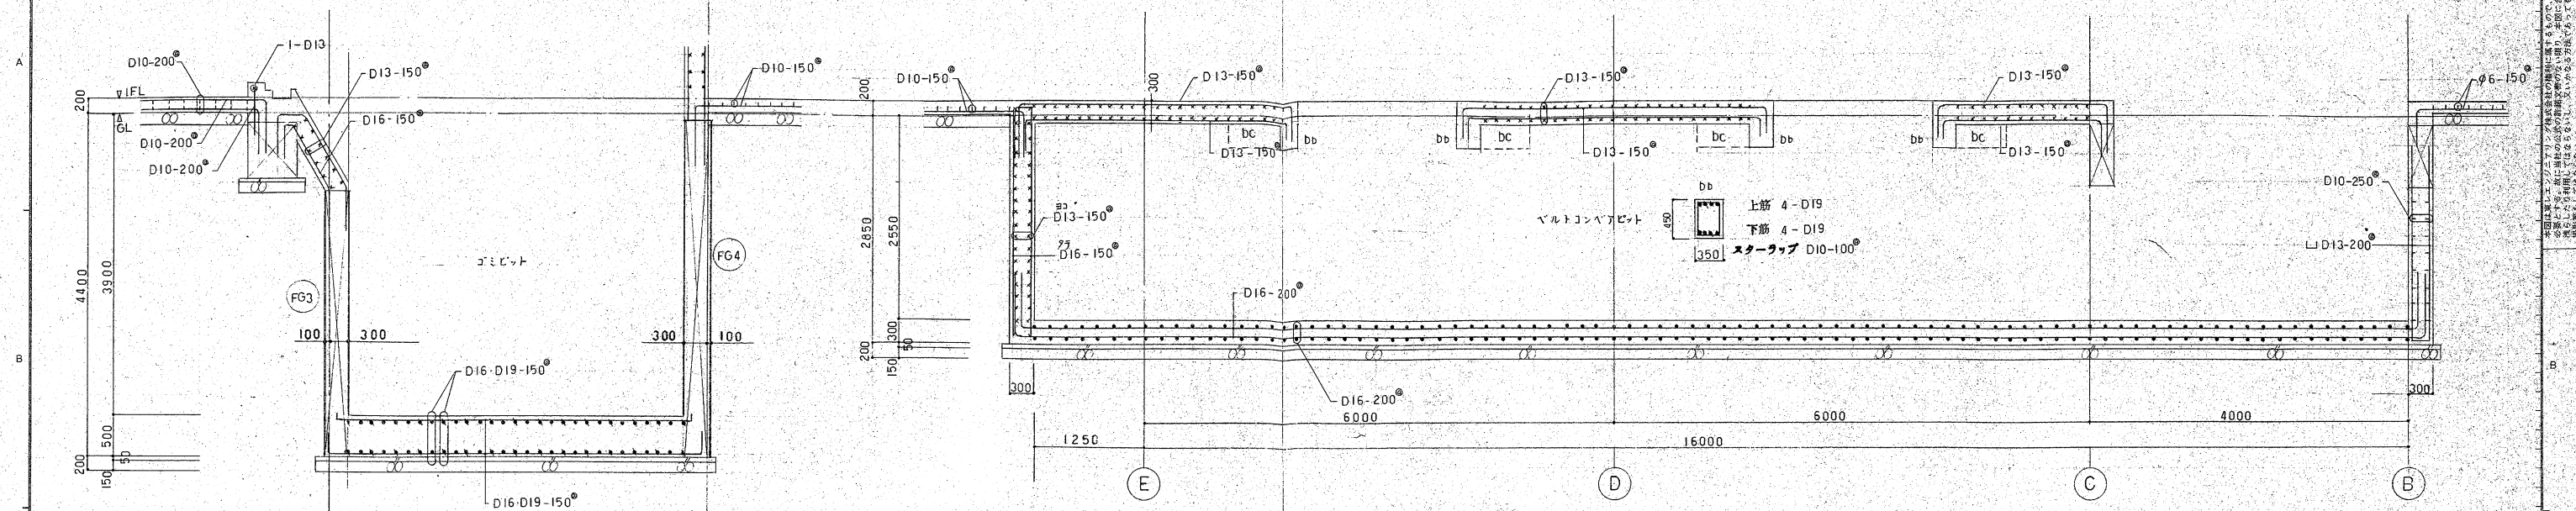


コンベアビット	
杭 径	350φ - 12本 PHC杭 A種
打込仕様	
4L-13m	4L-12m

参照(親)図面番号	参照(親)図面名称
1	
2	
3	
4	
5	

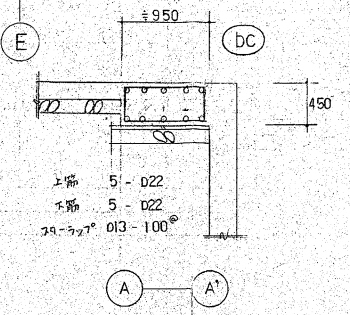




ベルトコンベア 床版 配筋図 1:40

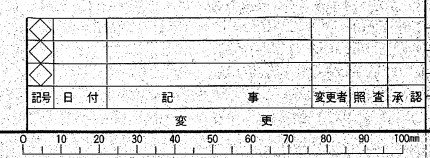


TORAY
東レエンジニアリング株式会社

尺度 三角法 作成日
作図 照査
設計 承認
工事番号
整理番号

図番	名 称	材 質	数 量	記 事
KN-32	ゴミビット	ベルトコンベアビット		
	各詳細図			
図番	KN-32			
索引コード				

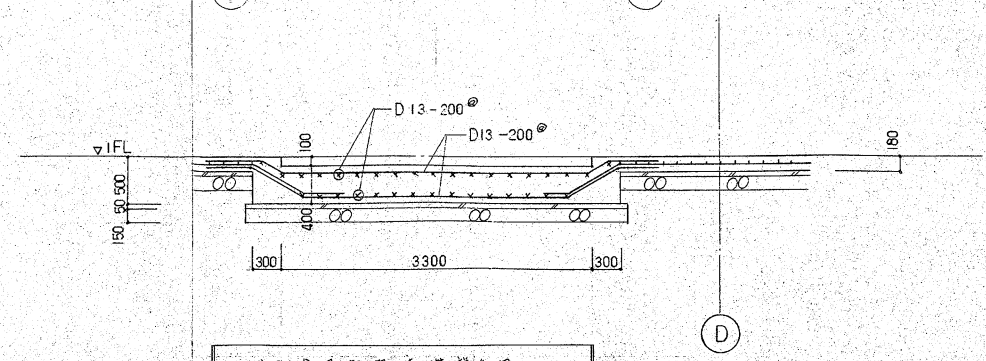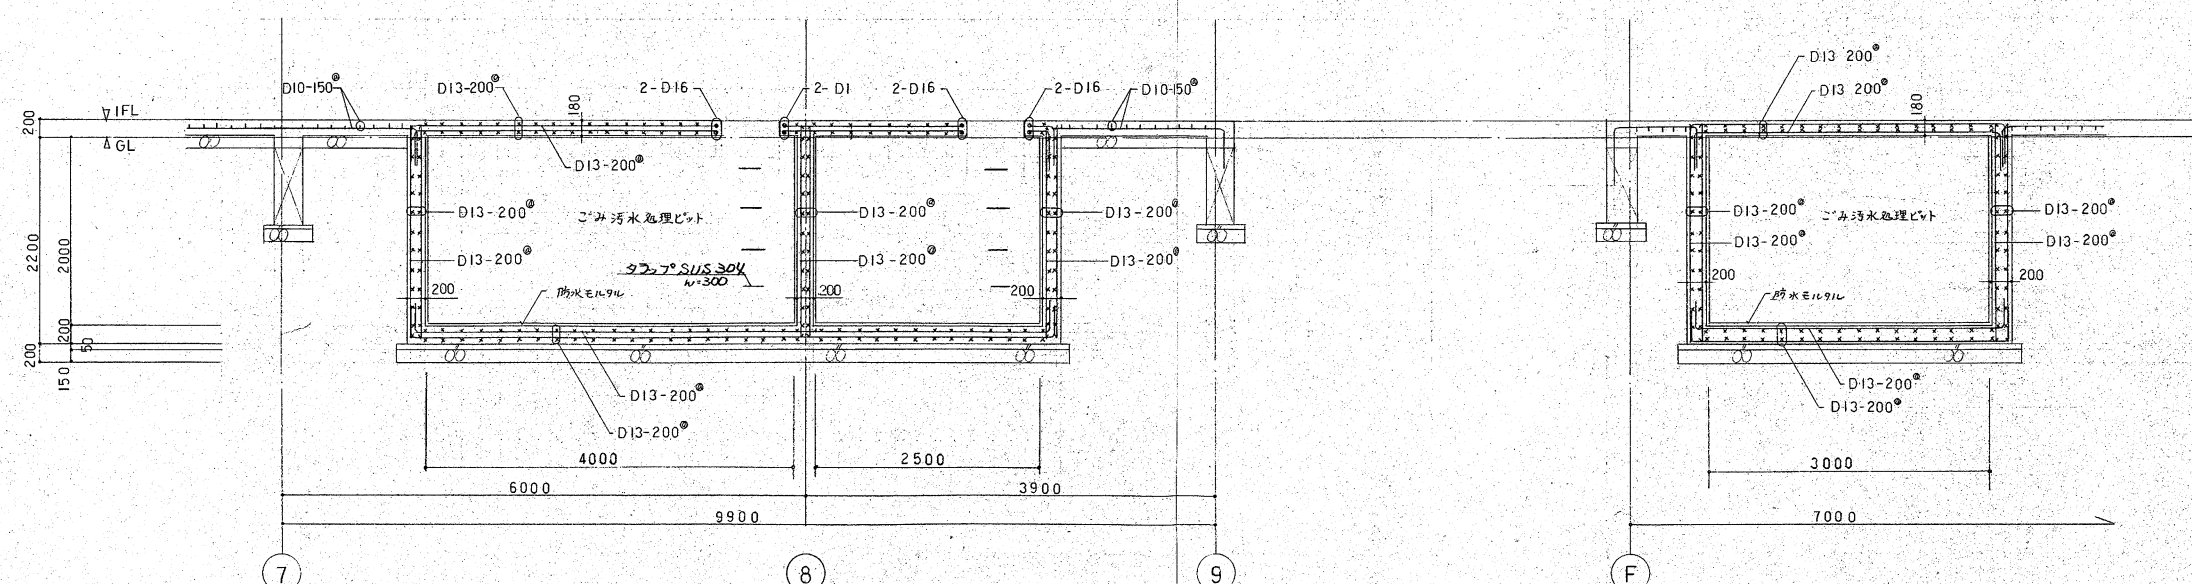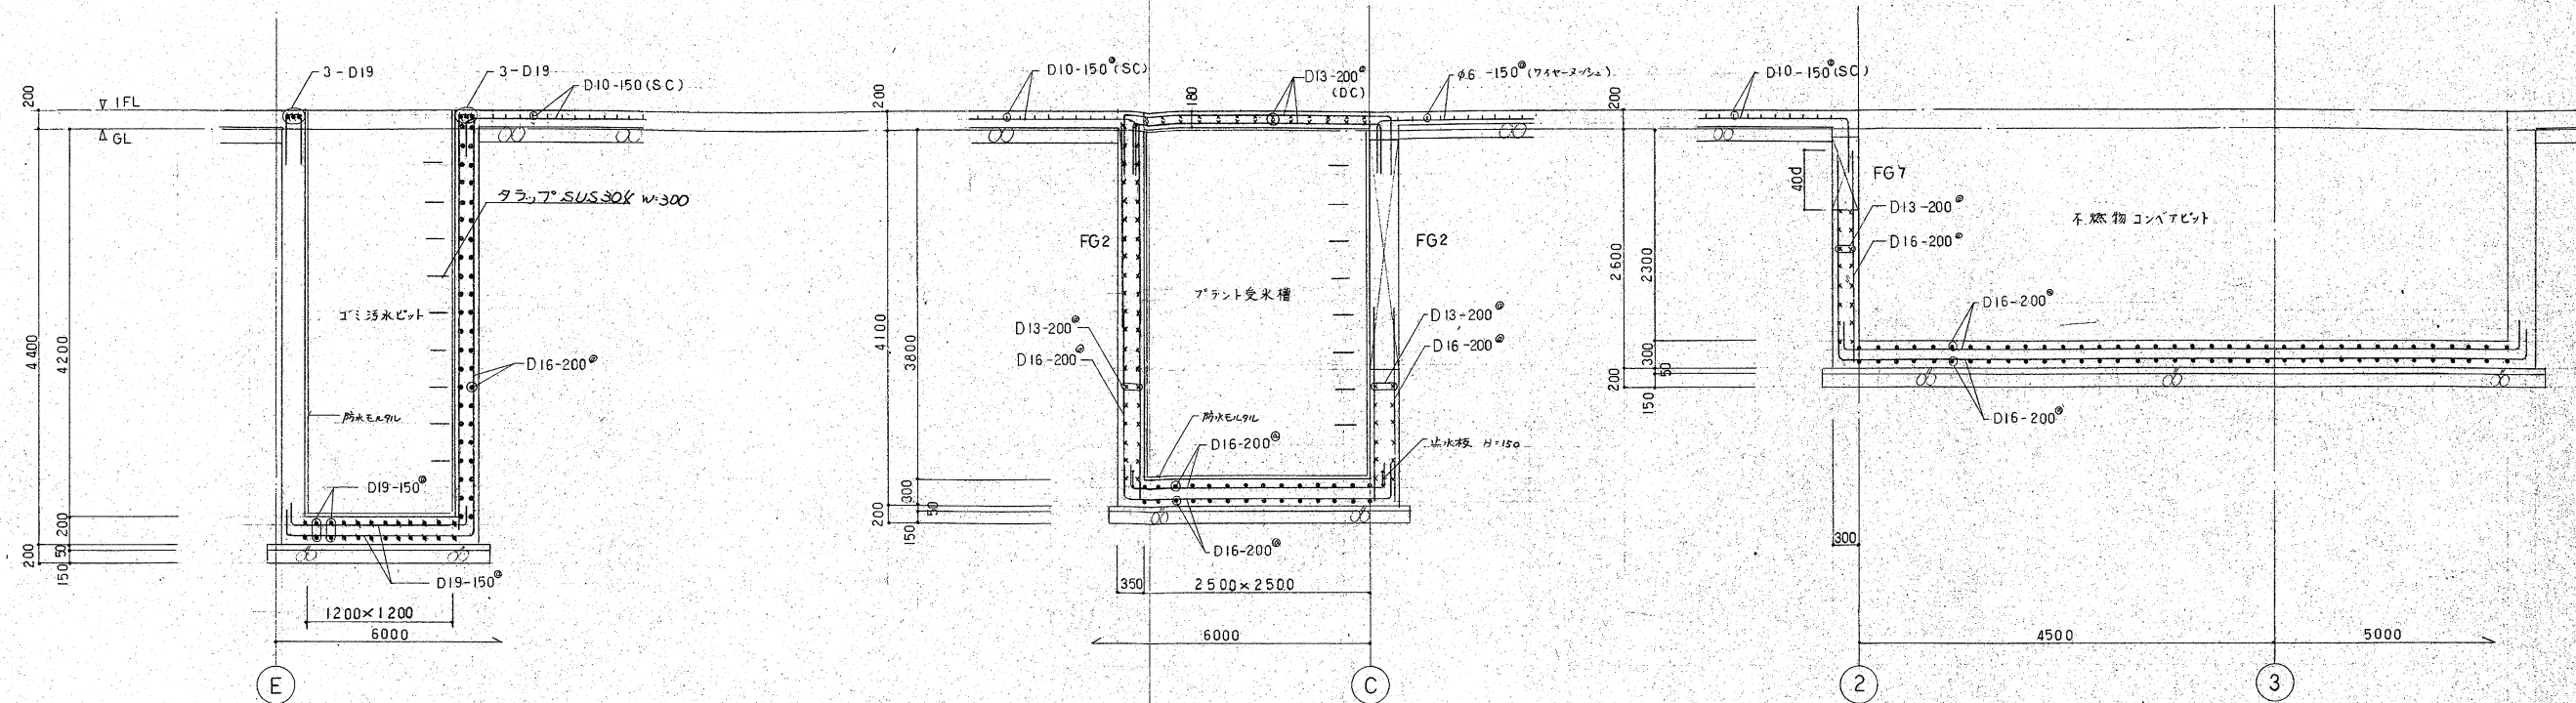


下水道処理施設基礎詳細図 1:40

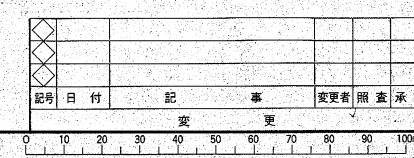


TORAY		東レエンジニアリング株式会社	
尺度	三角法	作成日	
作図		照査	
設計		承認	
工事番号			
整理番号			
図番 KN-33		索引コード	



参照(親)図面番号	参照(親)図面名称
1	
2	
3	
4	
5	

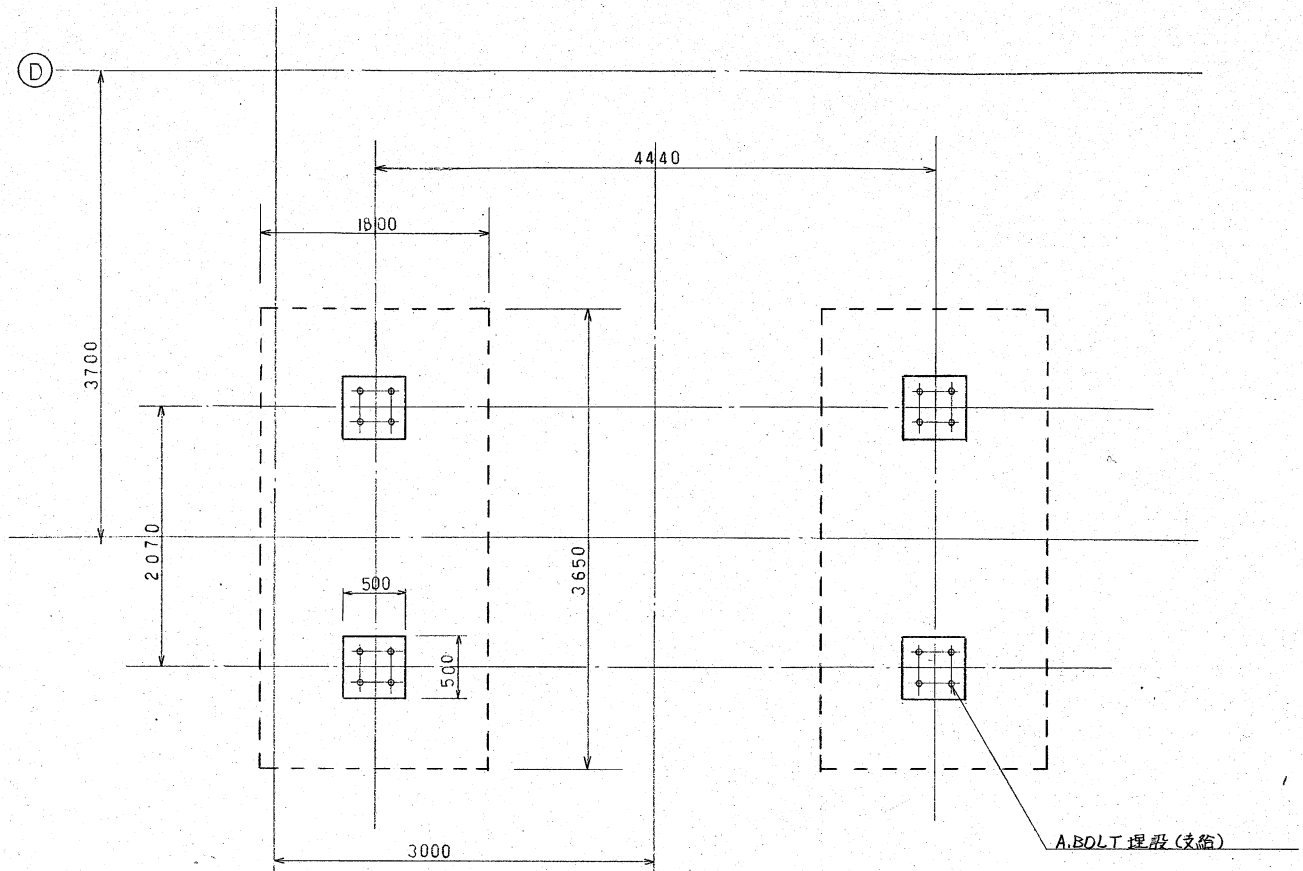


泉圧器基礎

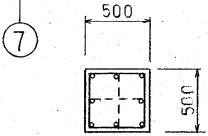


主筋 8-D16
7-7 D13-@150

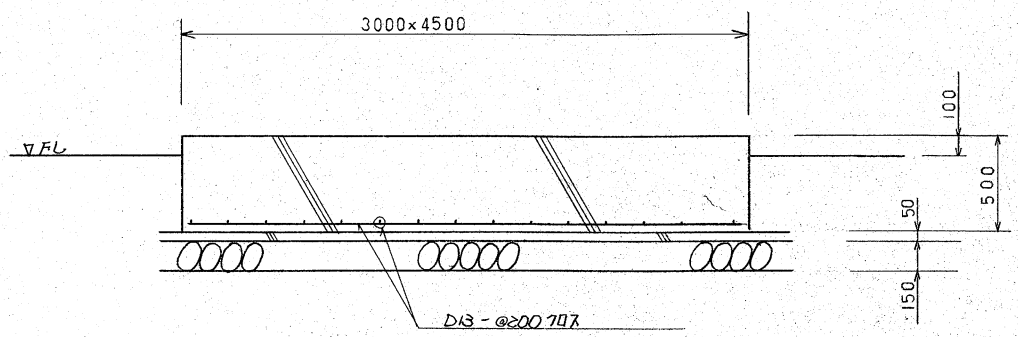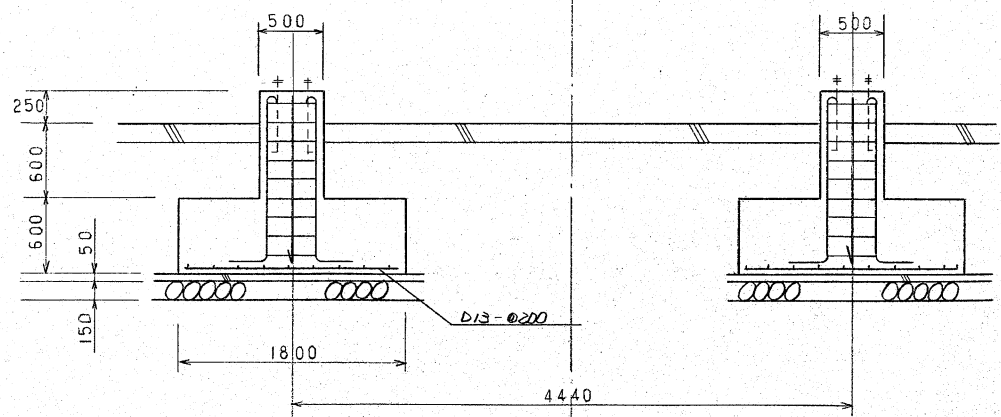

誘引風機基礎

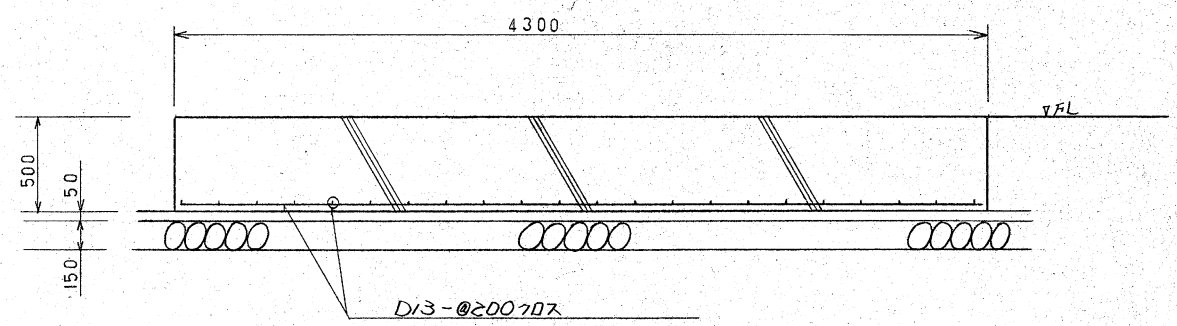

灰バンカー基礎

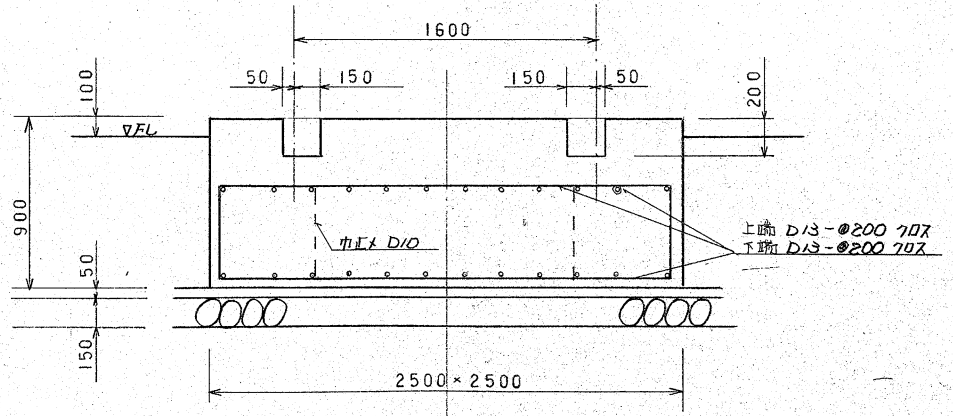

石灰サイロ基礎

参照(親)図面番号	参照(親)図面名称
1	
2	
3	
4	
5	
6	
7	
8	


記号	日付	記事	変更者	照査	承認
0	10	20	30	40	50
60	70	80	90	100	110

TORAY
東レエンジニアリング株式会社

尺度	三角法	作成日
作図	照査	
設計	承認	
工事番号		
整理番号		

川辺町ごみ処理施設建設工事				
図号	名称	材質	数量	記事
機械基礎図 NO1				
図番 KN-34				
索引コード				

部分	名称	材質	数量	記事
----	----	----	----	----


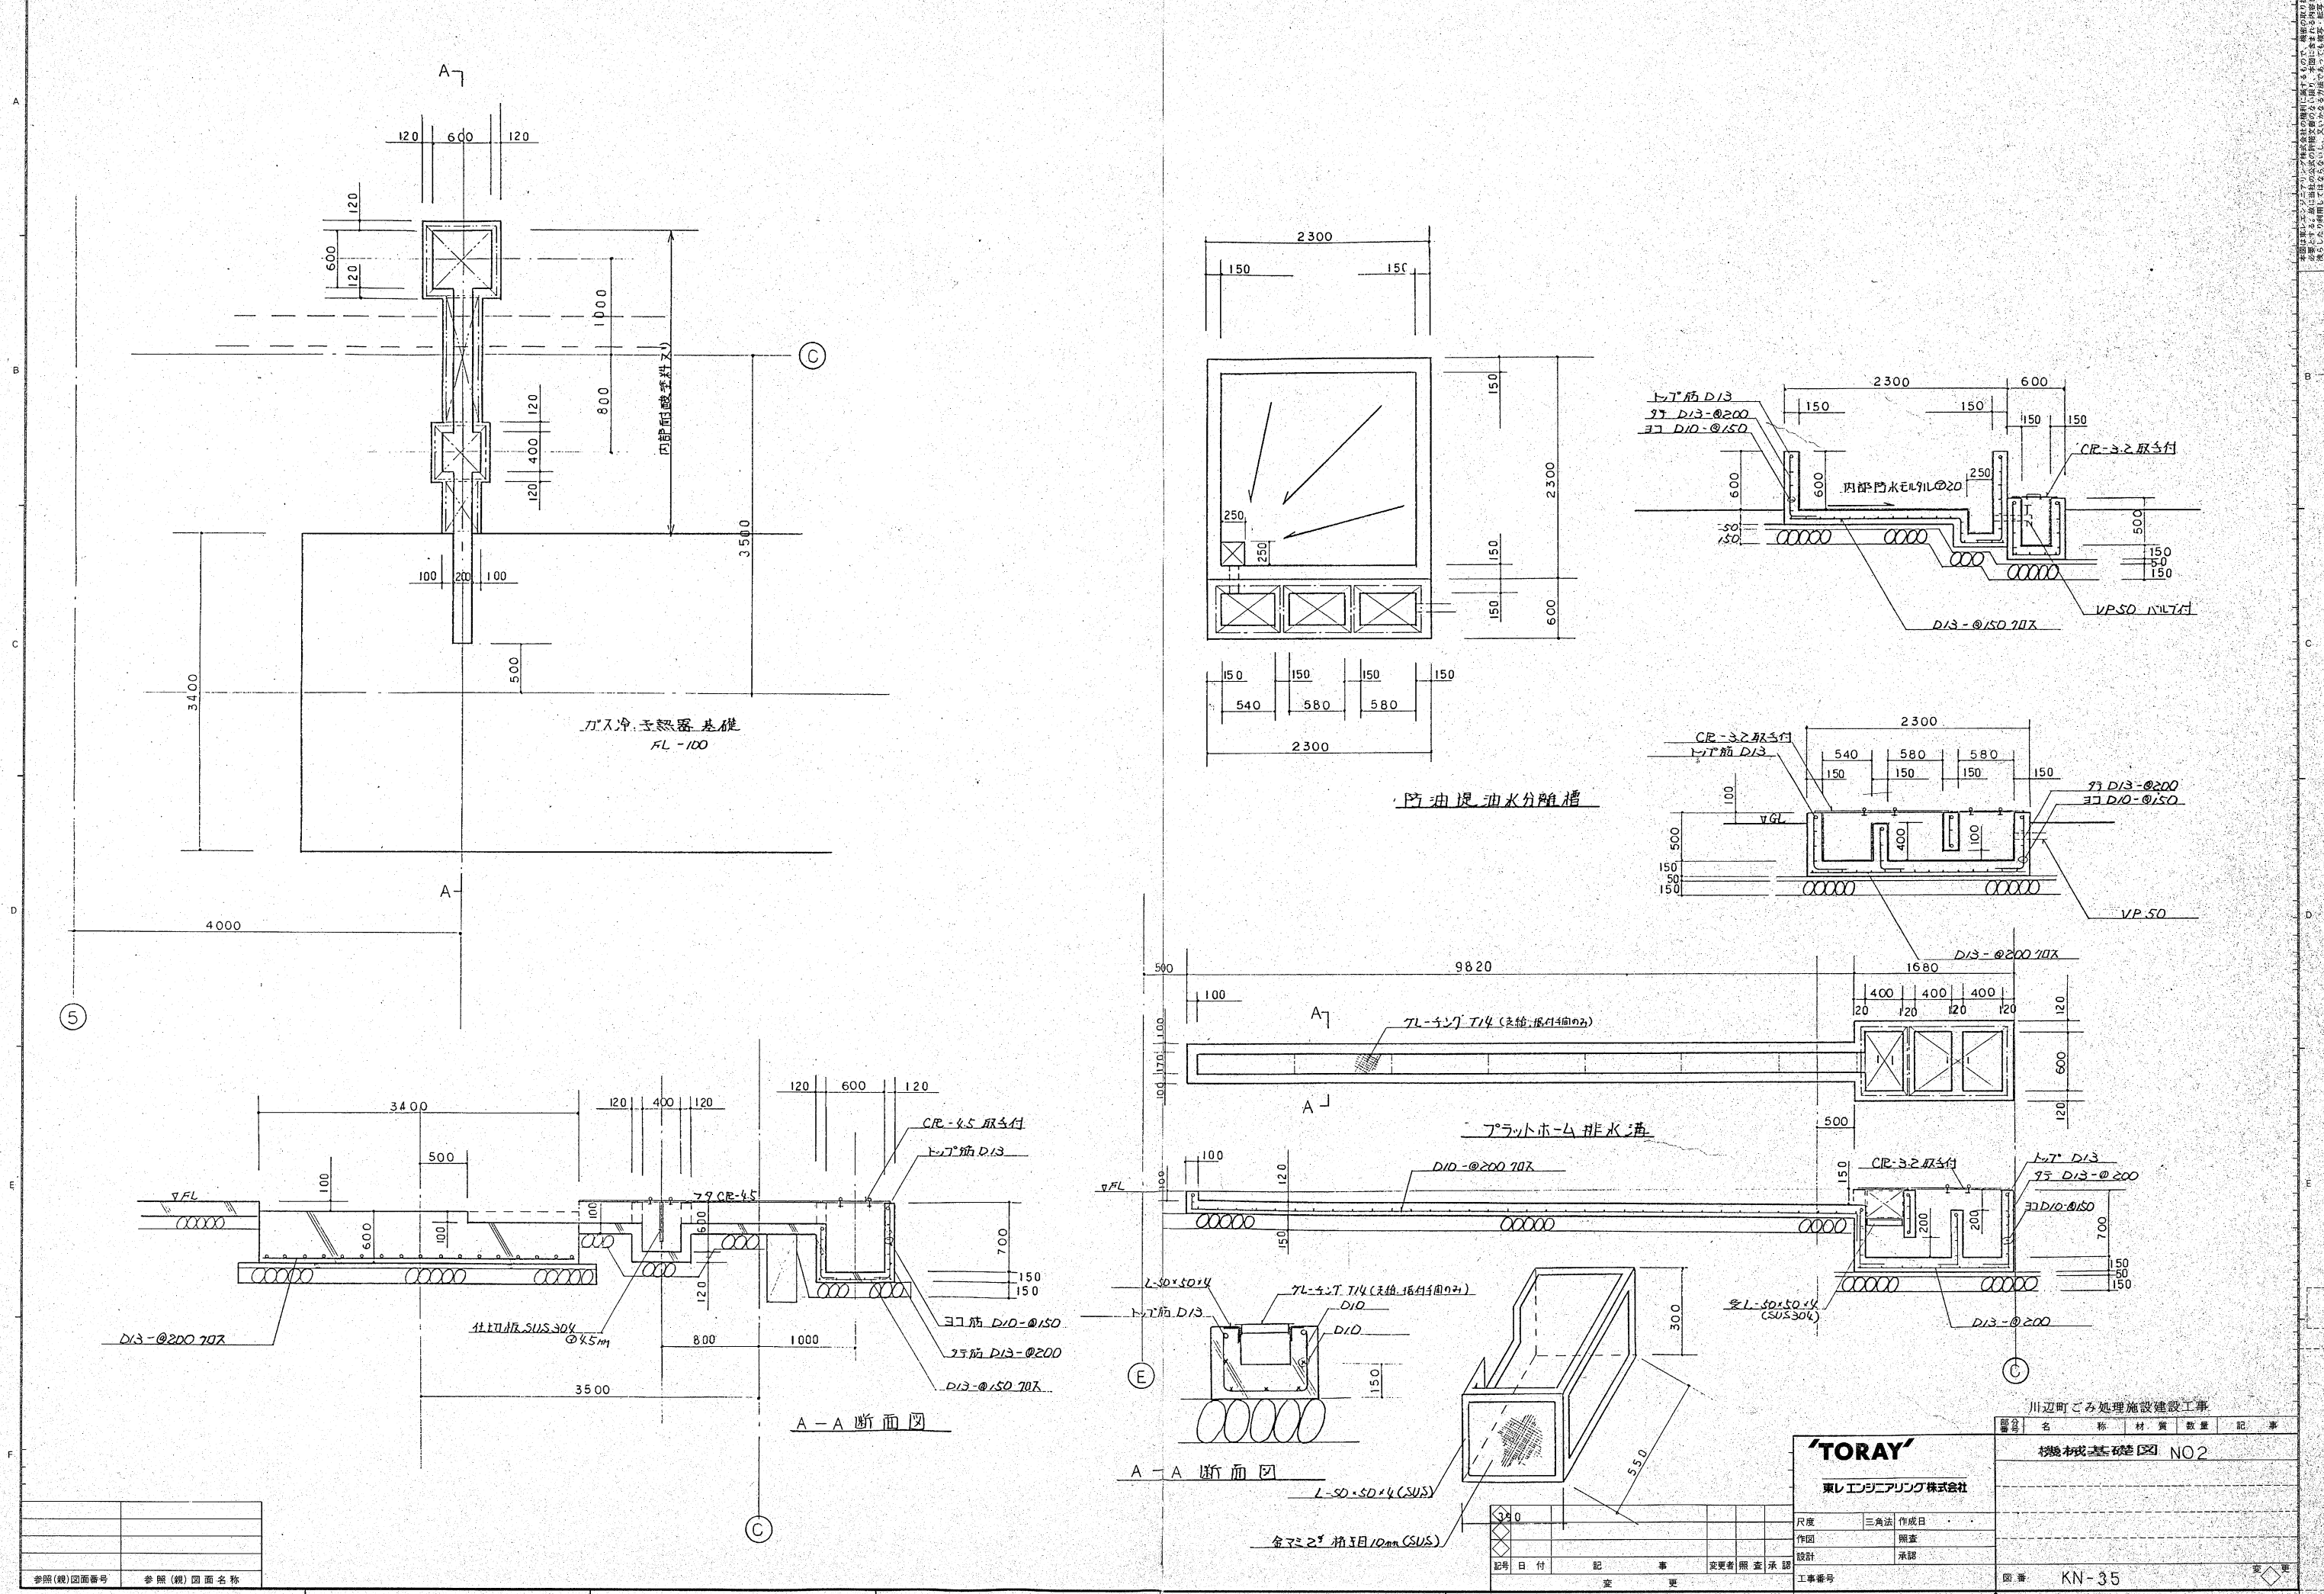


参照(鏡)図面番号	参照(鏡)図面名称
1	
2	
3	
4	
5	

TORAY
東レエンジニアリング株式会社


尺度	三角法	作成日
作図	照査	
設計	承認	
工事番号		
整理番号		

部分	名称	材質	数量	記事
川辺町ごみ処理施設建設工事				
機械基礎図 NO2				
図番 KN-35				

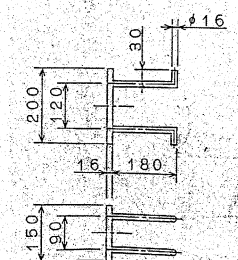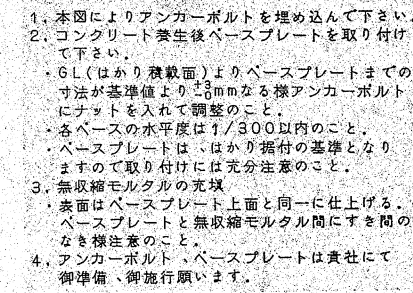


※この金具は、基礎工事施工側負担にて製作の上、基礎施工時埋め込んでおいて下さい。
φ16アンカーは、配筋に溶接しておいて下さい

1. 図示す法は、何れもモルタル仕上げの工法を示します。
2. 排水管は適宜養生において、保護工を行います。
3. 地盤の軟弱な場合は、適宜に表層を敷いて下さい。
4. ビット周辺のツラブルは基礎工事施工側負担とし、取り付けた後密着剤付付に願います。
5. 指形管の基準値とする為、ビット上面より500mm下の位置に墨入れをしておいて下さい。
6. 排水管の蓋及び排水ポンプについては、貴社にて御用意いただき設置願います。

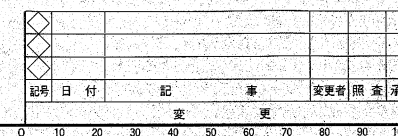
[illegible]

[illegible]

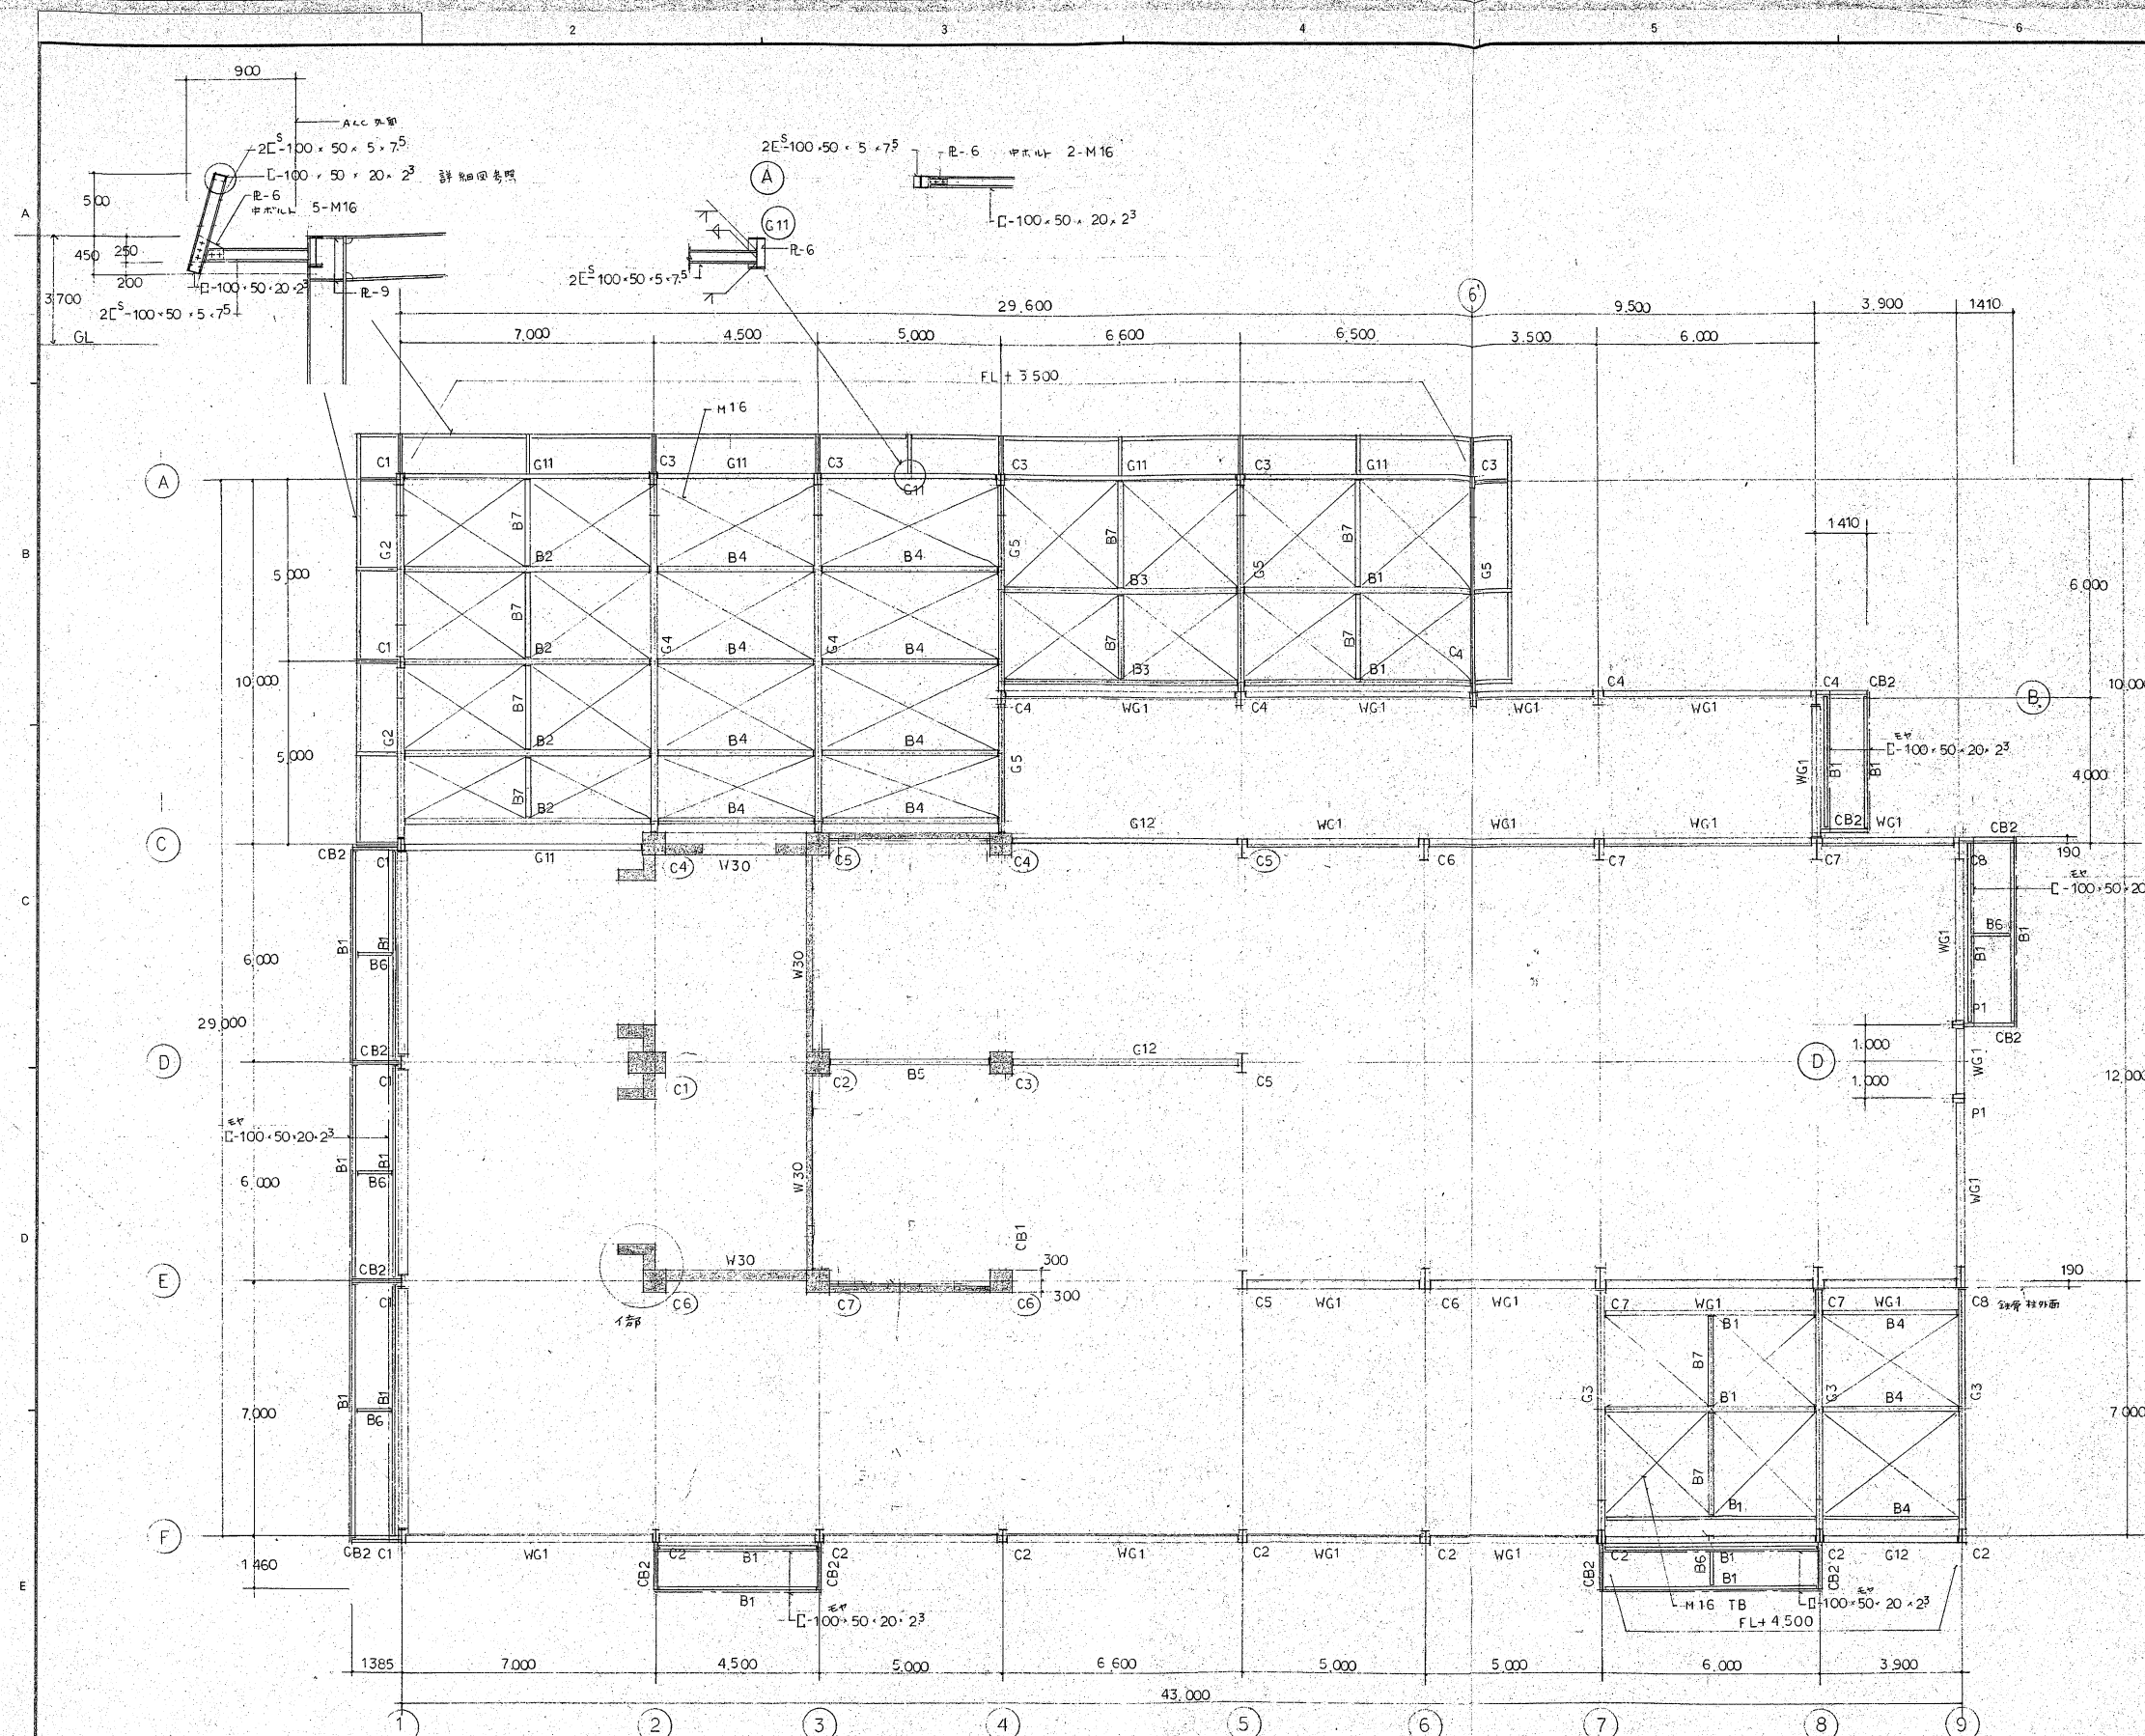


断面リスト SS 400		
C1	H - 300 × 150 × 6 ⁵ × 9	
C2	同上	
C3	H - 350 × 175 × 7 × 11	
C4	H - 350 × 175 × 7 × 11	
C5	H - 500 × 200 × 10 × 16	
C6	H - 600 × 200 × 11 × 17	
C7	同上	
C8	H - 500 × 200 × 10 × 16	
C10	H - 294 × 200 × 8 × 12	
P1	H - 300 × 150 × 6 ⁵ × 9	
P2	H - 100 × 100 × 6 × 8	
PHC9	H - 500 × 200 × 10 × 16	
PHC10	H - 294 × 200 × 8 × 12	
P3	E - 250 × 90 × 8 × 13 ⁵	
P4	H - 250 × 125 × 6 × 9	
G1	H - 300 × 150 × 6 ⁵ × 9	
G2	H - 250 × 125 × 6 × 9	
G3	H - 300 × 150 × 6 ⁵ × 9	
G4	同上	
G5	H - 250 × 125 × 6 × 9	
RG6, G6	H - 400 × 200 × 8 × 13	
RG7	H - 450 × 200 × 9 × 14	
RG8	H - 500 × 200 × 10 × 16	
PHRG9	H - 350 × 175 × 7 × 11	
PHRG10	H - 294 × 200 × 8 × 12	
G11	H - 250 × 125 × 6 × 9	
G12	H - 300 × 150 × 6 ⁵ × 9	
G13	H - 250 × 125 × 6 × 9	
G14	H - 200 × 100 × 5 ⁵ × 8	
WG1	H - 200 × 200 × 8 × 12 (構内)	
WG2	E - 250 × 90 × 8 × 13 ⁵	
WG	H - 100 × 100 × 6 × 8 (フレキシブル)	
CG1	H - 400 × 200 × 8 × 13 (フレキシブル)	

梁 伏図 1:100

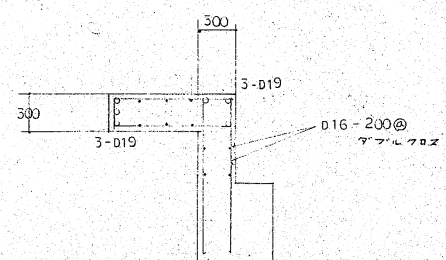

参照(縦)図面番号	参照(縦)図面名称
1	
2	
3	
4	
5	

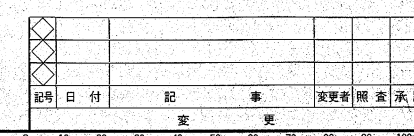

TORAY

東レエンジニアリング株式会社

尺度 1:100 三角法 作成日
作図 照査
設計 承認
工事番号
整理番号

番号	名称	材質	数量	記事
川辺町ごみ処理施設建設工事				
梁 伏図 (1)				
図番 KN-39				