


工 事 名	農地耕作条件改善事業 小原地区 測量設計業務委託		
図 面 名	計 画 平 面 図		
作成年月日	令和 8 年 2 月		
縮 尺	A1 S=1:500 A3 S=1:1,000	図面番号	3 / 51
会 社 名	霧 島 エ ン ジ ニ ア リ ン グ (株)		
事業(所)名	南九州市 頤枝支所 耕地林務課		

農地耕作条件改善事業 小原地区 測量設計業務委託 1号農道 縦断図 H=1:500 V=1:100

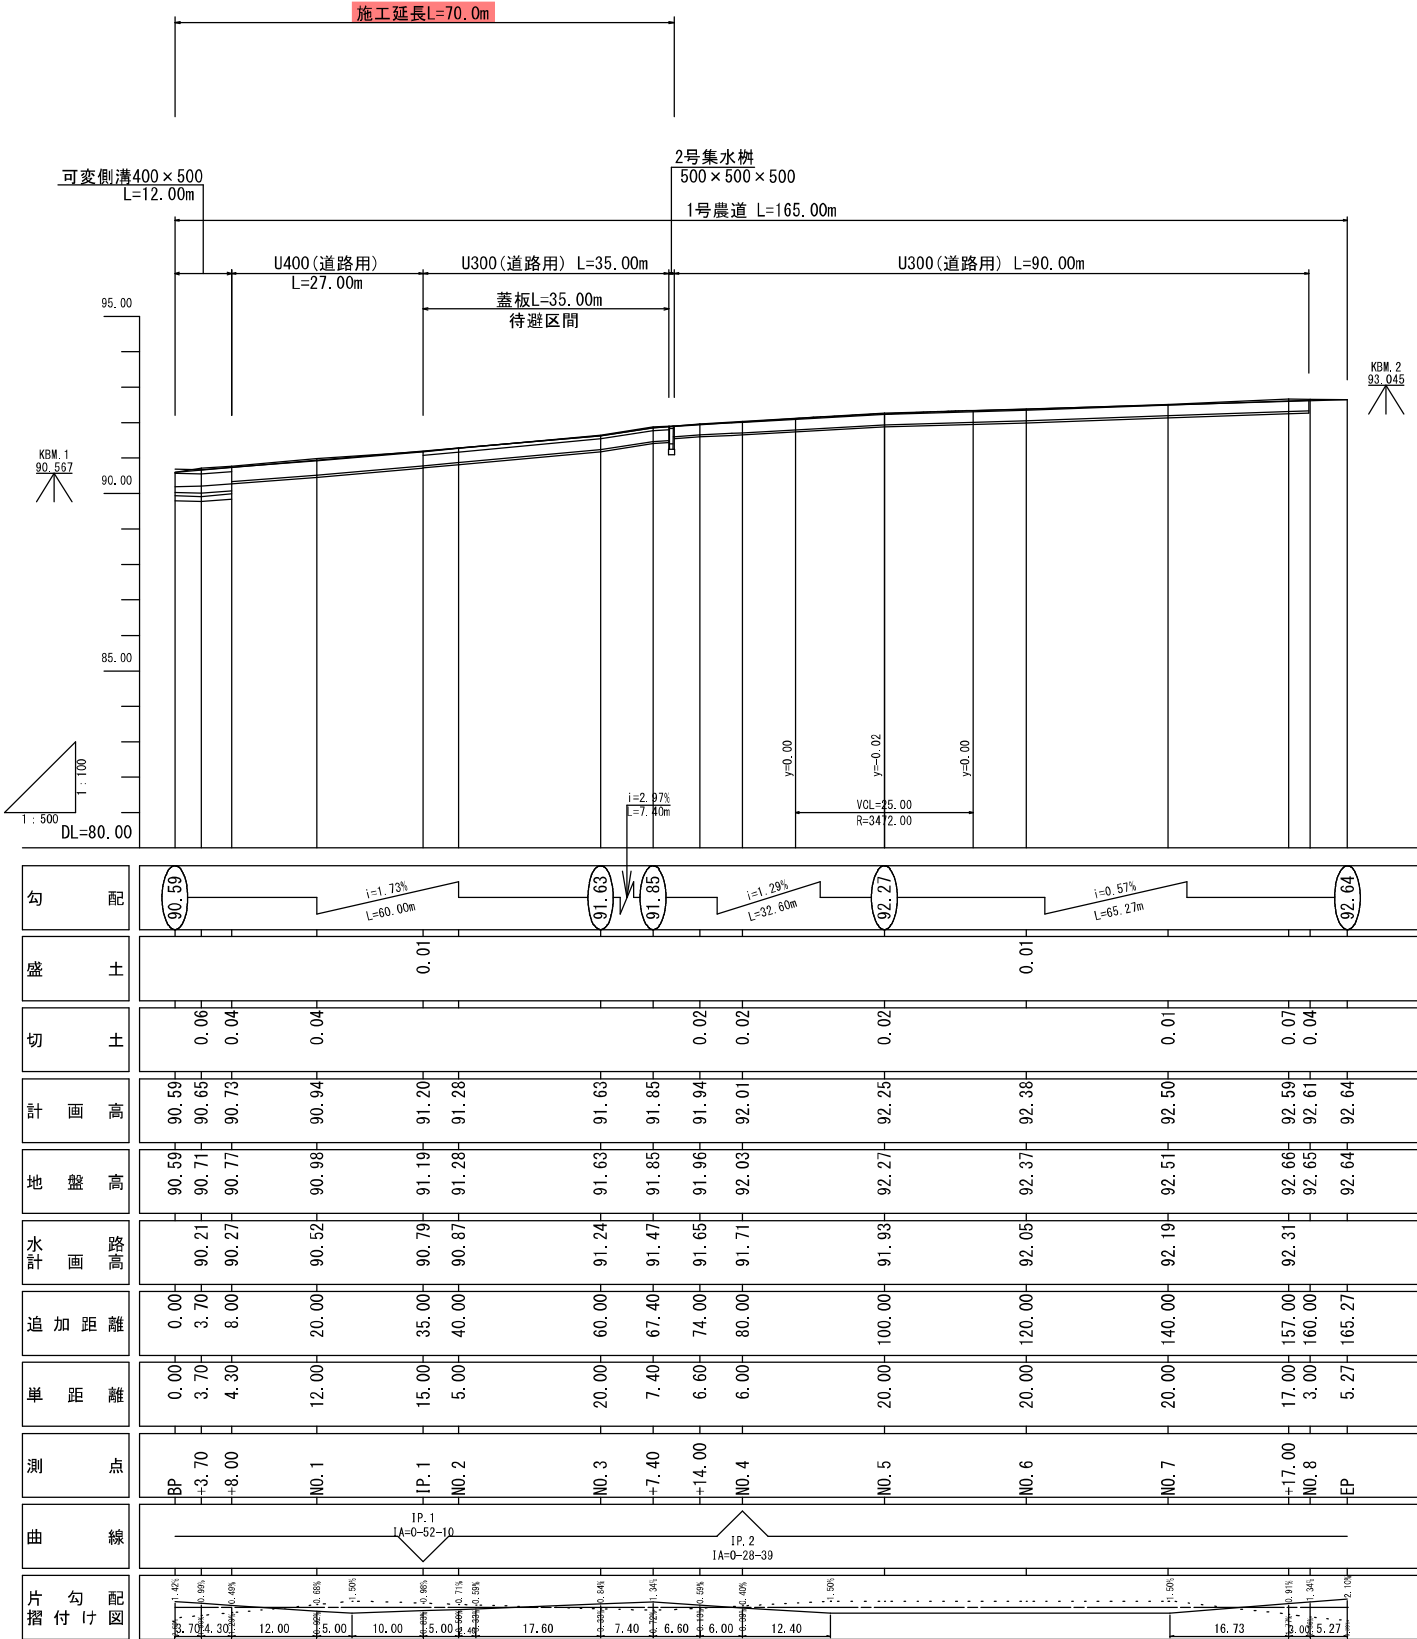


工 事 名	農地耕作条件改善事業 小原地区 測量設計業務委託		
図 面 名	縦 断 図		
作成年月日	令和 8 年 2 月		
縮 尺	A1 H=1,500 V=1:100 A3 H=1:1,000 V=1:200	図面番号	5 / 51
会 社 名	霧 島 エ ン ジ ニ ア リ ン グ (株)		
事業(所)名	南九州市 頤丈支所 耕地林務課		

農地耕作条件改善事業 小原地区 測量設計業務委託 1号農道 横断図(1/2) S=1:100


測点	+8.00	単距離	4.30
工種	数量		
① 機械掘削	2.7		
② 機械床掘	0.7		
③ 埋戻B<1.0	0.3		
- 埋戻1.0≦B<2.5	-		
- 埋戻2.5≦B<4.0	-		
④ 盛土B<1.0	-		
- 盛土1.0≦B<2.5	-		
- 盛土2.5≦B<4.0	-		
⑤ 人力荒仕上	-		
⑥ 基面整正	0.7		
⑦ 切土法面仕上	0.4		
⑧ 盛土法面仕上	-		
⑨ 種子吹付	0.4		
⑩ 張芝	-		
⑪ 表層工 (As舗装)	3.25		
⑫ 表層工 (Co舗装)	-		
⑬ 路盤工	3.25		
⑭ 路床置換	3.25		
⑮ 路床仕上げ	3.25		

※人力荒仕上は覆削面高が1m以上となる場合に計上する。

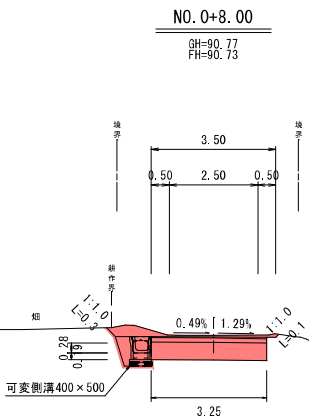


測点	No. 2	単距離	5.00
工種	数量		
① 機械掘削	2.2		
② 機械床掘	0.3		
③ 埋戻B<1.0	0.1		
- 埋戻1.0≦B<2.5	-		
- 埋戻2.5≦B<4.0	-		
④ 盛土B<1.0	-		
- 盛土1.0≦B<2.5	-		
- 盛土2.5≦B<4.0	-		
⑤ 人力荒仕上	-		
⑥ 基面整正	0.6		
⑦ 切土法面仕上	-		
⑧ 盛土法面仕上	-		
⑨ 種子吹付	-		
⑩ 張芝	-		
⑪ 表層工 (As舗装)	3.25		
⑫ 表層工 (Co舗装)	-		
⑬ 路盤工	3.25		
⑭ 路床置換	3.25		
⑮ 路床仕上げ	3.25		

※人力荒仕上は覆削面高が1m以上となる場合に計上する。

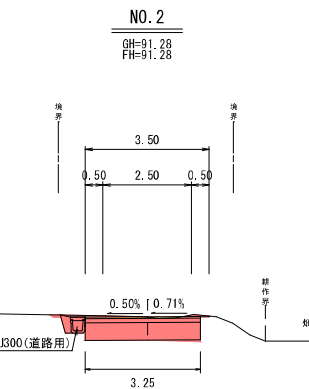


測点	+14.00	単距離	6.60
工種	数量		
① 機械掘削	2.3		
② 機械床掘	0.2		
③ 埋戻B<1.0	0.1		
- 埋戻1.0≦B<2.5	-		
- 埋戻2.5≦B<4.0	-		
④ 盛土B<1.0	-		
- 盛土1.0≦B<2.5	-		
- 盛土2.5≦B<4.0	-		
⑤ 人力荒仕上	-		
⑥ 基面整正	0.3		
⑦ 切土法面仕上	0.2		
⑧ 盛土法面仕上	-		
⑨ 種子吹付	0.2		
⑩ 張芝	-		
⑪ 表層工 (As舗装)	3.25		
⑫ 表層工 (Co舗装)	-		
⑬ 路盤工	3.25		
⑭ 路床置換	3.25		
⑮ 路床仕上げ	3.25		

※人力荒仕上は覆削面高が1m以上となる場合に計上する。

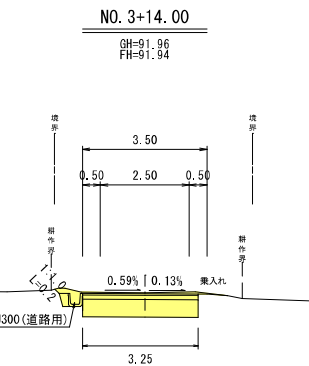


測点	+3.70	単距離	3.70
工種	数量		
① 機械掘削	2.8		
② 機械床掘	0.7		
③ 埋戻B<1.0	0.3		
- 埋戻1.0≦B<2.5	-		
- 埋戻2.5≦B<4.0	-		
④ 盛土B<1.0	-		
- 盛土1.0≦B<2.5	-		
- 盛土2.5≦B<4.0	-		
⑤ 人力荒仕上	-		
⑥ 基面整正	0.7		
⑦ 切土法面仕上	0.6		
⑧ 盛土法面仕上	-		
⑨ 種子吹付	0.6		
⑩ 張芝	-		
⑪ 表層工 (As舗装)	3.25		
⑫ 表層工 (Co舗装)	-		
⑬ 路盤工	3.25		
⑭ 路床置換	3.25		
⑮ 路床仕上げ	3.25		

※人力荒仕上は覆削面高が1m以上となる場合に計上する。

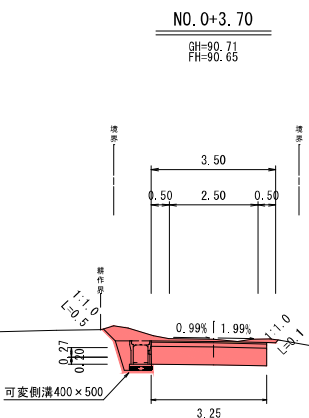


測点	IP. 1	単距離	15.00
工種	数量		
① 機械掘削	2.3		
② 機械床掘	0.3		
③ 埋戻B<1.0	0.1		
- 埋戻1.0≦B<2.5	-		
- 埋戻2.5≦B<4.0	-		
④ 盛土B<1.0	0.2		
- 盛土1.0≦B<2.5	-		
- 盛土2.5≦B<4.0	-		
⑤ 人力荒仕上	-		
⑥ 基面整正	0.4		
⑦ 切土法面仕上	-		
⑧ 盛土法面仕上	0.6		
⑨ 種子吹付	-		
⑩ 張芝	0.6		
⑪ 表層工 (As舗装)	3.25		
⑫ 表層工 (Co舗装)	-		
⑬ 路盤工	3.25		
⑭ 路床置換	3.25		
⑮ 路床仕上げ	3.25		

※人力荒仕上は覆削面高が1m以上となる場合に計上する。

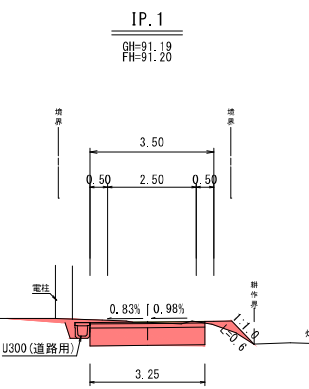


測点	+7.40	単距離	7.40
工種	数量		
① 機械掘削	2.2		
② 機械床掘	0.3		
③ 埋戻B<1.0	0.1		
- 埋戻1.0≦B<2.5	-		
- 埋戻2.5≦B<4.0	-		
④ 盛土B<1.0	-		
- 盛土1.0≦B<2.5	-		
- 盛土2.5≦B<4.0	-		
⑤ 人力荒仕上	-		
⑥ 基面整正	0.6		
⑦ 切土法面仕上	-		
⑧ 盛土法面仕上	-		
⑨ 種子吹付	-		
⑩ 張芝	-		
⑪ 表層工 (As舗装)	3.25		
⑫ 表層工 (Co舗装)	-		
⑬ 路盤工	3.25		
⑭ 路床置換	3.25		
⑮ 路床仕上げ	3.25		

※人力荒仕上は覆削面高が1m以上となる場合に計上する。

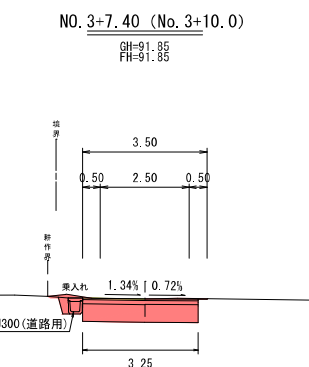


測点	BP	単距離	0.00
工種	数量		
① 機械掘削	8.1		
② 機械床掘	-		
③ 埋戻B<1.0	-		
- 埋戻1.0≦B<2.5	-		
- 埋戻2.5≦B<4.0	-		
④ 盛土B<1.0	0.2		
- 盛土1.0≦B<2.5	-		
- 盛土2.5≦B<4.0	-		
⑤ 人力荒仕上	-		
⑥ 基面整正	-		
⑦ 切土法面仕上	-		
⑧ 盛土法面仕上	0.3		
⑨ 種子吹付	-		
⑩ 張芝	0.3		
⑪ 表層工 (As舗装)	11.9		
⑫ 表層工 (Co舗装)	-		
⑬ 路盤工	11.9		
⑭ 路床置換	11.9		
⑮ 路床仕上げ	11.9		

※人力荒仕上は覆削面高が1m以上となる場合に計上する。

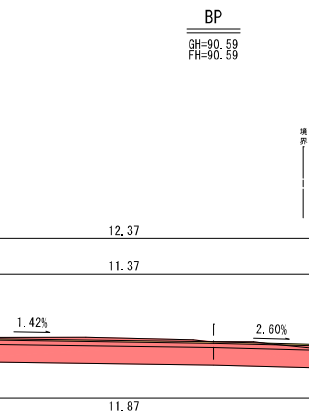


測点	No. 1	単距離	12.00
工種	数量		
① 機械掘削	2.5		
② 機械床掘	0.3		
③ 埋戻B<1.0	0.1		
- 埋戻1.0≦B<2.5	-		
- 埋戻2.5≦B<4.0	-		
④ 盛土B<1.0	-		
- 盛土1.0≦B<2.5	-		
- 盛土2.5≦B<4.0	-		
⑤ 人力荒仕上	-		
⑥ 基面整正	0.4		
⑦ 切土法面仕上	0.3		
⑧ 盛土法面仕上	-		
⑨ 種子吹付	0.3		
⑩ 張芝	-		
⑪ 表層工 (As舗装)	3.25		
⑫ 表層工 (Co舗装)	-		
⑬ 路盤工	3.25		
⑭ 路床置換	3.25		
⑮ 路床仕上げ	3.25		

※人力荒仕上は覆削面高が1m以上となる場合に計上する。

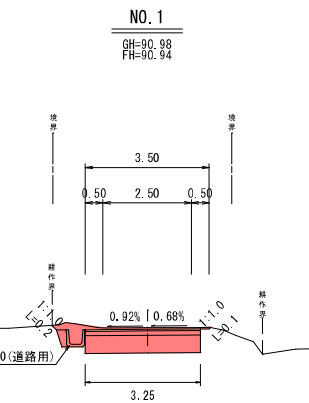

測点	No. 3	単距離	20.00
工種	数量		
① 機械掘削	2.1		
② 機械床掘	0.3		
③ 埋戻B<1.0	0.1		
- 埋戻1.0≦B<2.5	-		
- 埋戻2.5≦B<4.0	-		
④ 盛土B<1.0	-		
- 盛土1.0≦B<2.5	-		
- 盛土2.5≦B<4.0	-		
⑤ 人力荒仕上	-		
⑥ 基面整正	0.6		
⑦ 切土法面仕上	-		
⑧ 盛土法面仕上	-		
⑨ 種子吹付	-		
⑩ 張芝	-		
⑪ 表層工 (As舗装)	3.25		
⑫ 表層工 (Co舗装)	-		
⑬ 路盤工	3.25		
⑭ 路床置換	3.25		
⑮ 路床仕上げ	3.25		

※人力荒仕上は覆削面高が1m以上となる場合に計上する。

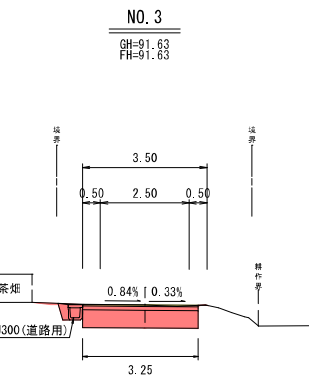


※蓋版の設置は、地権者へ乗入れの利用状況を確認の上で設置すること。
※水道管及び畑かんの位置は想定であり、試験等で確認し、水道管や畑かんと水路躯体の離隔幅を30cm以上確保すること。

BP~No. 3+14.00

凡例	工 事 名	農地耕作条件改善事業 小原地区 測量設計業務委託
横断図	図 面 名	横 断 図 (1 / 2)
作成年月日	令和 8 年 2 月	
縮 尺	A1 S=1:100 A3 S=1:200	図面番号 6 / 51
会 社 名	霧 島 エ ン ジ ニ ア リ ン グ (株)	
事業(務)所名	南九州市 頤娃支所 耕地林務課	


農地耕作条件改善事業 小原地区 測量設計業務委託 1号農道(流末水路) 計画平面図 S=1:250

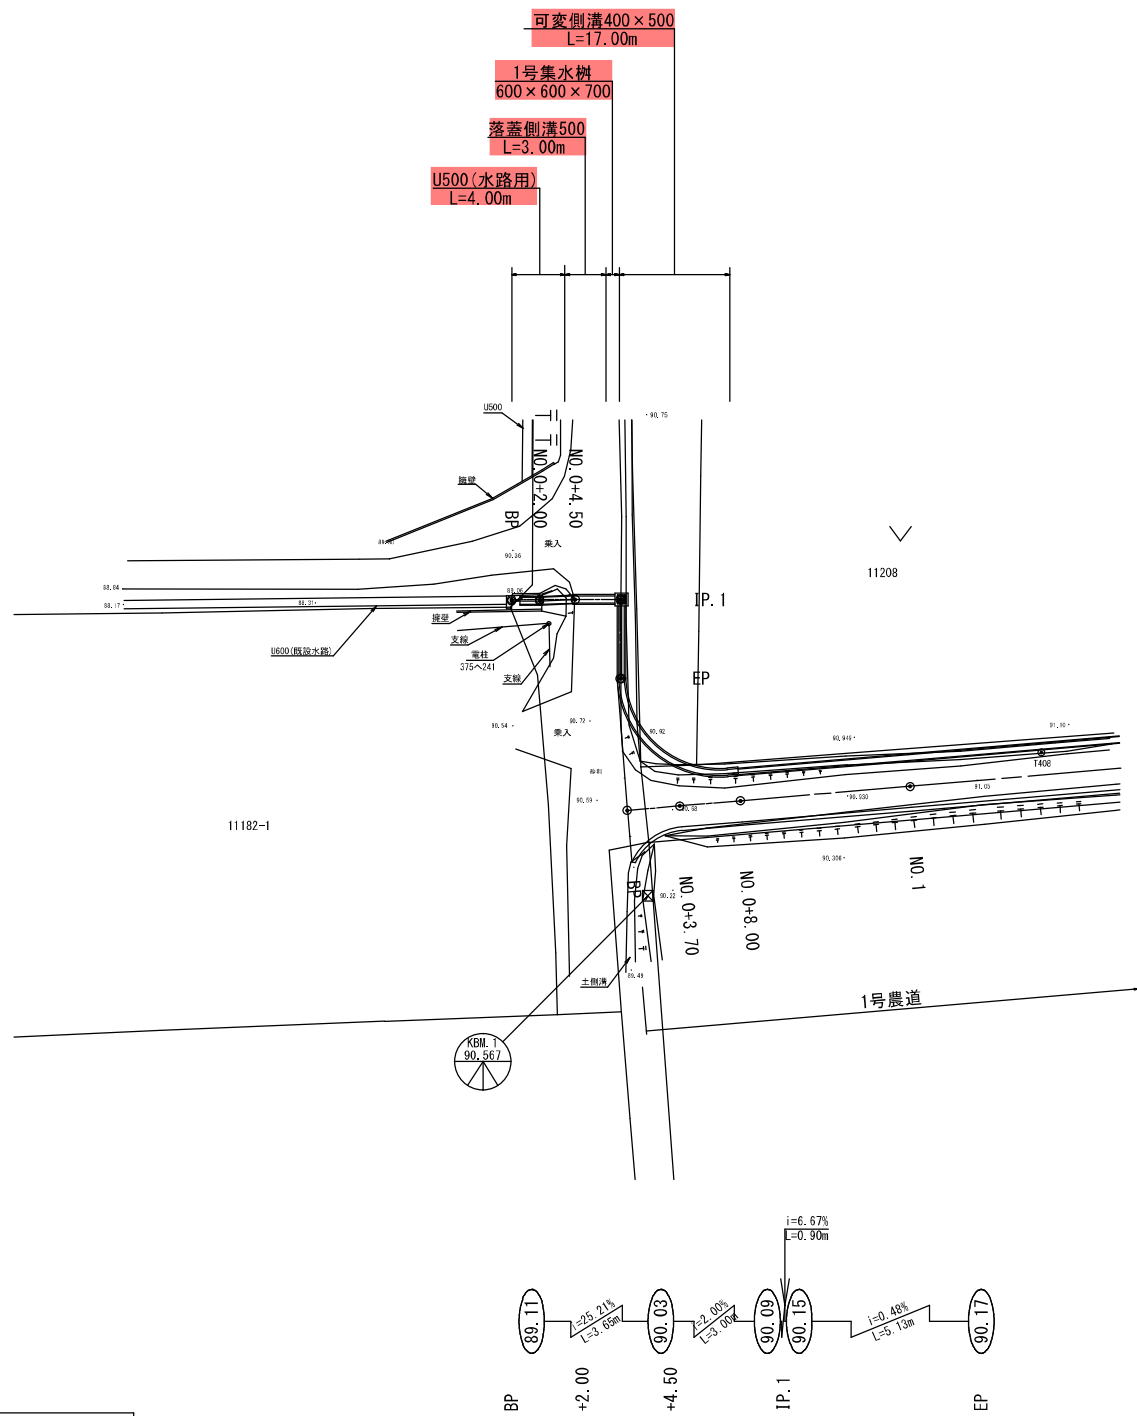

基準点座標一覧			
座標リスト			
NO	点名	X	Y
3	T401	-189826.733	-54437.988
4	T402	-189839.094	-54478.393
7	T403	-189854.637	-54526.206
8	T404	-189896.403	-54506.359
9	T405	-189941.394	-54495.163
10	T406	-189983.144	-54477.176
11	T407	-190029.130	-54459.143
12	T408	-190062.433	-54440.053
13	T409	-190062.387	-54403.322
14	T410	-190110.706	-54399.017
15	T411	-190158.493	-54395.136
16	T412	-190205.873	-54387.278
17	T413	-190237.823	-54384.961
18	T414	-190225.611	-54356.074
19	T415	-190202.375	-54319.505
20	T416	-190186.141	-54291.197
21	T417	-190143.787	-54303.536
22	T418	-190099.312	-54302.923
23	T419	-190052.612	-54300.413
24	T420	-190015.074	-54295.288
25	T421	-189970.973	-54284.755
26	T422	-189930.594	-54258.953
27	T423	-190057.085	-54356.423
28	T424	-190258.303	-54400.588
29	T425	-190288.510	-54386.858
30	T426	-190299.193	-54372.077


センター座標一覧			
座標リスト			
NO	点名	X	Y
68	BP	-190051.637	-54477.421
69	NO.0+2.00	-190051.637	-54475.421
70	NO.0+4.50	-190051.637	-54472.921
71	IP.1	-190051.637	-54469.753
72	EP	-190057.214	-54469.753

曲線表									
IP	IP間方向角	IA	R	TL	SL	CL	IP間距離	X座標	Y座標
BP	90-00-00						7.668	-190061.637	-54477.421
IP.1	180-00-00	90-00-00					5.577	-190051.637	-54469.753
EP								-190057.214	-54469.753

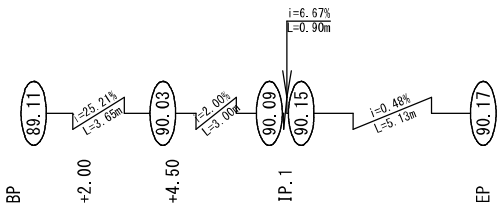

工事名	農地耕作条件改善事業 小原地区 測量設計業務委託		
図面名	計画平面図		
作成年月日	令和 8 年 2 月		
縮尺	A1 S=1:250 A3 S=1:500	図面番号	8 / 51
会社名	霧島エンジニアリング(株)		
事業(務)所名	南九州市 農林整備課		

農地耕作条件改善事業 小原地区 測量設計業務委託 1号農道(流末水路) 縦断図 H=1:100 V=1:100

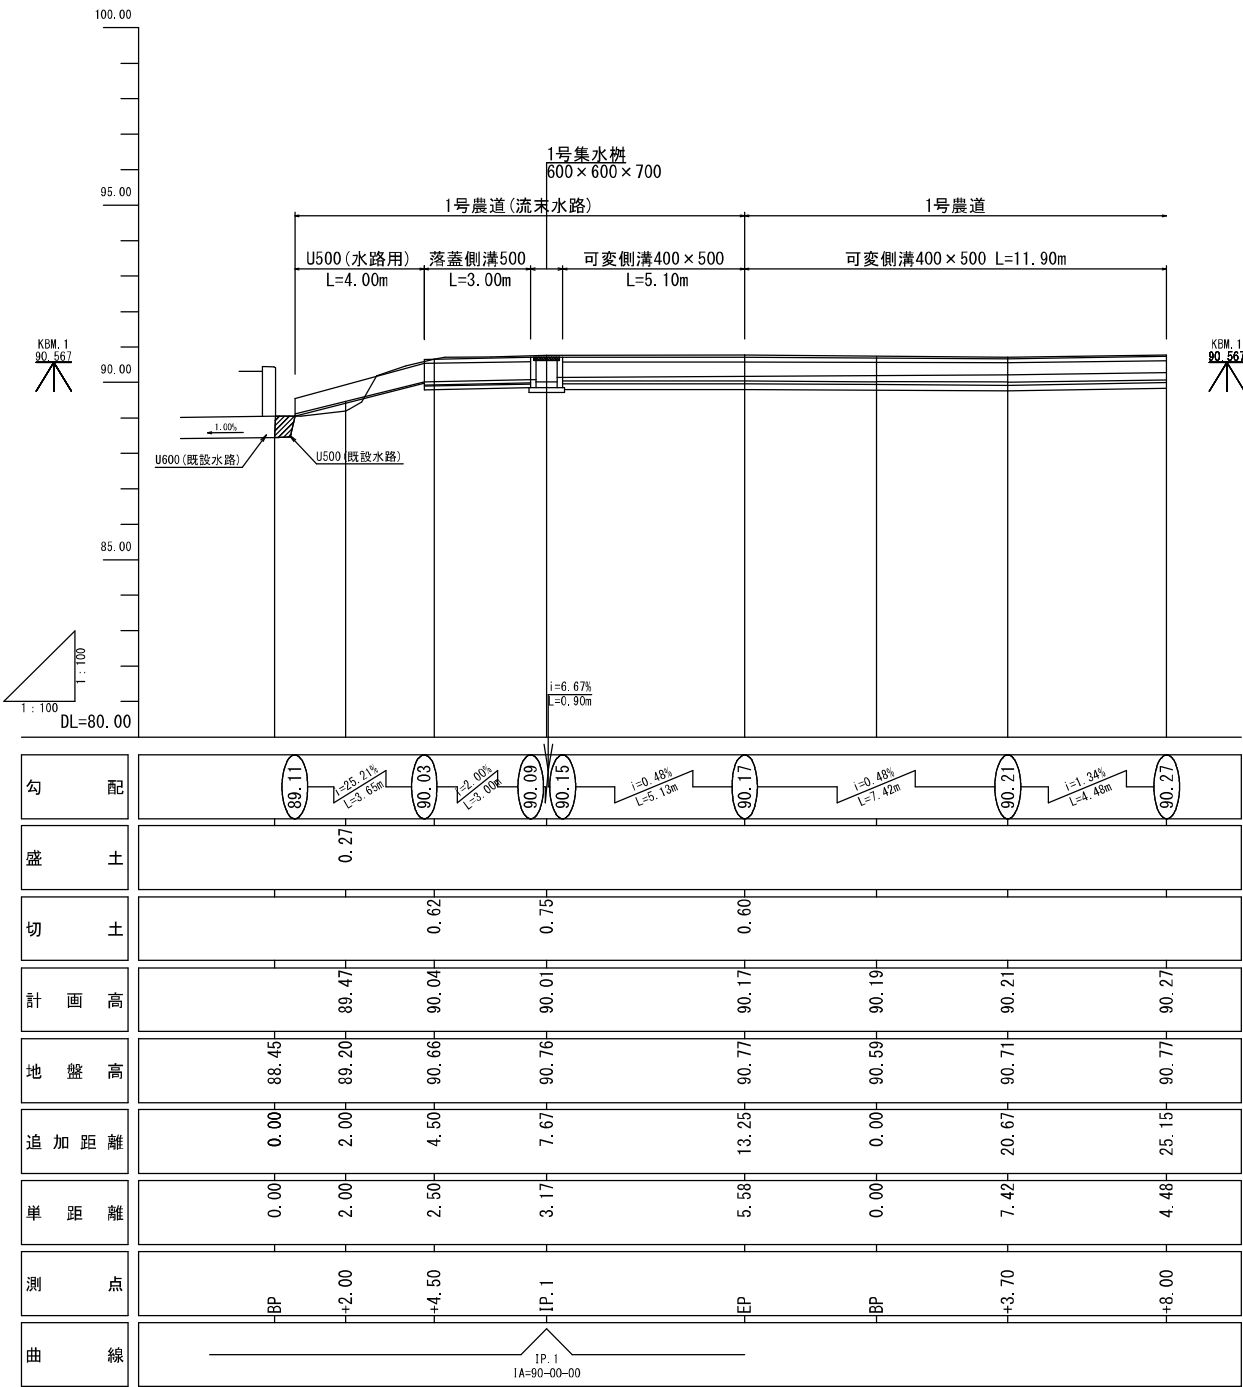


工事名	農地耕作条件改善事業 小原地区 測量設計業務委託		
図面名	縦断図		
作成年月日	令和 8 年 2 月		
縮尺	A1 H=1:100 V=1:100 A3 H=1:200 V=1:200	図面番号	9 / 51
会社名	霧島エンジニアリング(株)		
事業(務)所名	南九州市 農林整備課		

農地耕作条件改善事業 小原地区 測量設計業務委託 1号農道 構造図(1/6) S=1:20

道路用断面図 S=1:20
300×300

(No. 3+10.30~No. 7+19.80)

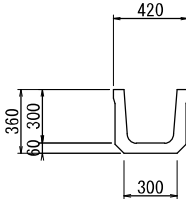


U300(道路用) 数量表

10m当り

名 称	規 格	算 定 式	単位	数 量
U300	300×300	10.0/2.0	本	5.00
基面整正		0.30×10.0	m2	3.00

道路用断面図 S=1:20
400×400

(No. 0+8.00~IP. 1)

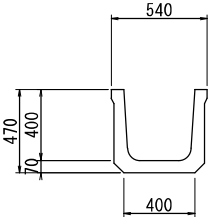


U400(道路用) 数量表

10m当り

名 称	規 格	算 定 式	単位	数 量
U400	400×400	10.0/2.0	本	5.00
基面整正		0.40×10.0	m2	4.00

水路用断面図 S=1:20
500×500

1号農道(流末水路)
(No. 0+0.60~No. 0+4.30)

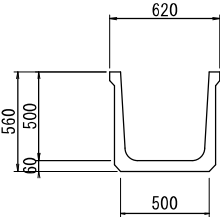


U500(水路用) 数量表

10m当り

名 称	規 格	算 定 式	単位	数 量
U500	500×500	10.0/2.0	本	5.00
基面整正		0.50×10.0	m2	5.00

落蓋側溝断面図 S=1:20
300×300(横断用)

(IP. 1~No. 3+9.50)

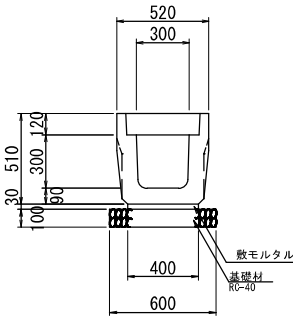


落蓋側溝数量表 (300×300)

10m当り

名 称	規 格	算 定 式	単位	数 量
基礎材	t=100mm	0.60×10.0	m2	6.00
敷モルタル	1:3	0.40×0.03×10.0	m3	0.12
落蓋側溝	300×300	10.0/2.0	本	5.00
基面整正		0.60×10.0	m2	6.00

落蓋側溝断面図 S=1:20
500×500(横断用)

1号農道(流末水路)
(No. 0+4.30~IP. 1)

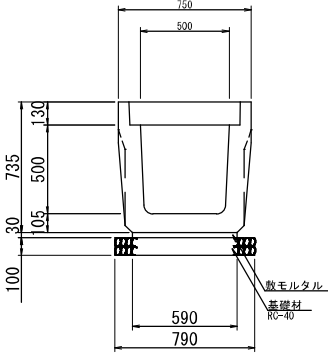


落蓋側溝数量表 (500×500)

10m当り

名 称	規 格	算 定 式	単位	数 量
基礎材	t=100mm	0.79×10.0	m2	7.90
敷モルタル	1:3.0	0.59×0.03×10.0	m3	0.18
落蓋側溝	500×500	10.0/2.0	本	5.00
基面整正		0.79×10.0	m2	7.90


蓋版(道路用) S=1:20

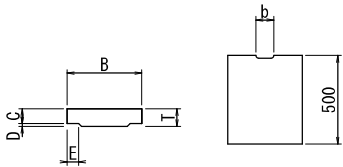

寸法表

呼び名	B	E	T	C	D	b
240	350	60	100	85	15	90
300	420	65				100
360	490	70				120
400	540	75			20	
450	590		120	100		
500	650	80				
600	770	90			150	130

蓋版(落蓋側溝用) S=1:20


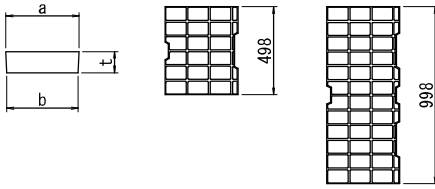


寸法表

呼び名	a	b	t
250用	362	352	100
300用	412	402	120
400用	512	502	120
500用	622	612	130

工 事 名	農地耕作条件改善事業 小原地区 測量設計業務委託		
図 面 名	構 造 図 (1 / 6)		
作成年月日	令和 8 年 2 月		
縮 尺	A1 S=1:20 A3 S=1:40	図面番号	11 / 51
会 社 名	霧 島 エ ン ジ ニ ア リ ン グ (株)		
事業(務)所名	南九州市 農林整備課		

農地耕作条件改善事業 小原地区 測量設計業務委託 1号農道 構造図(2/6) S=図示

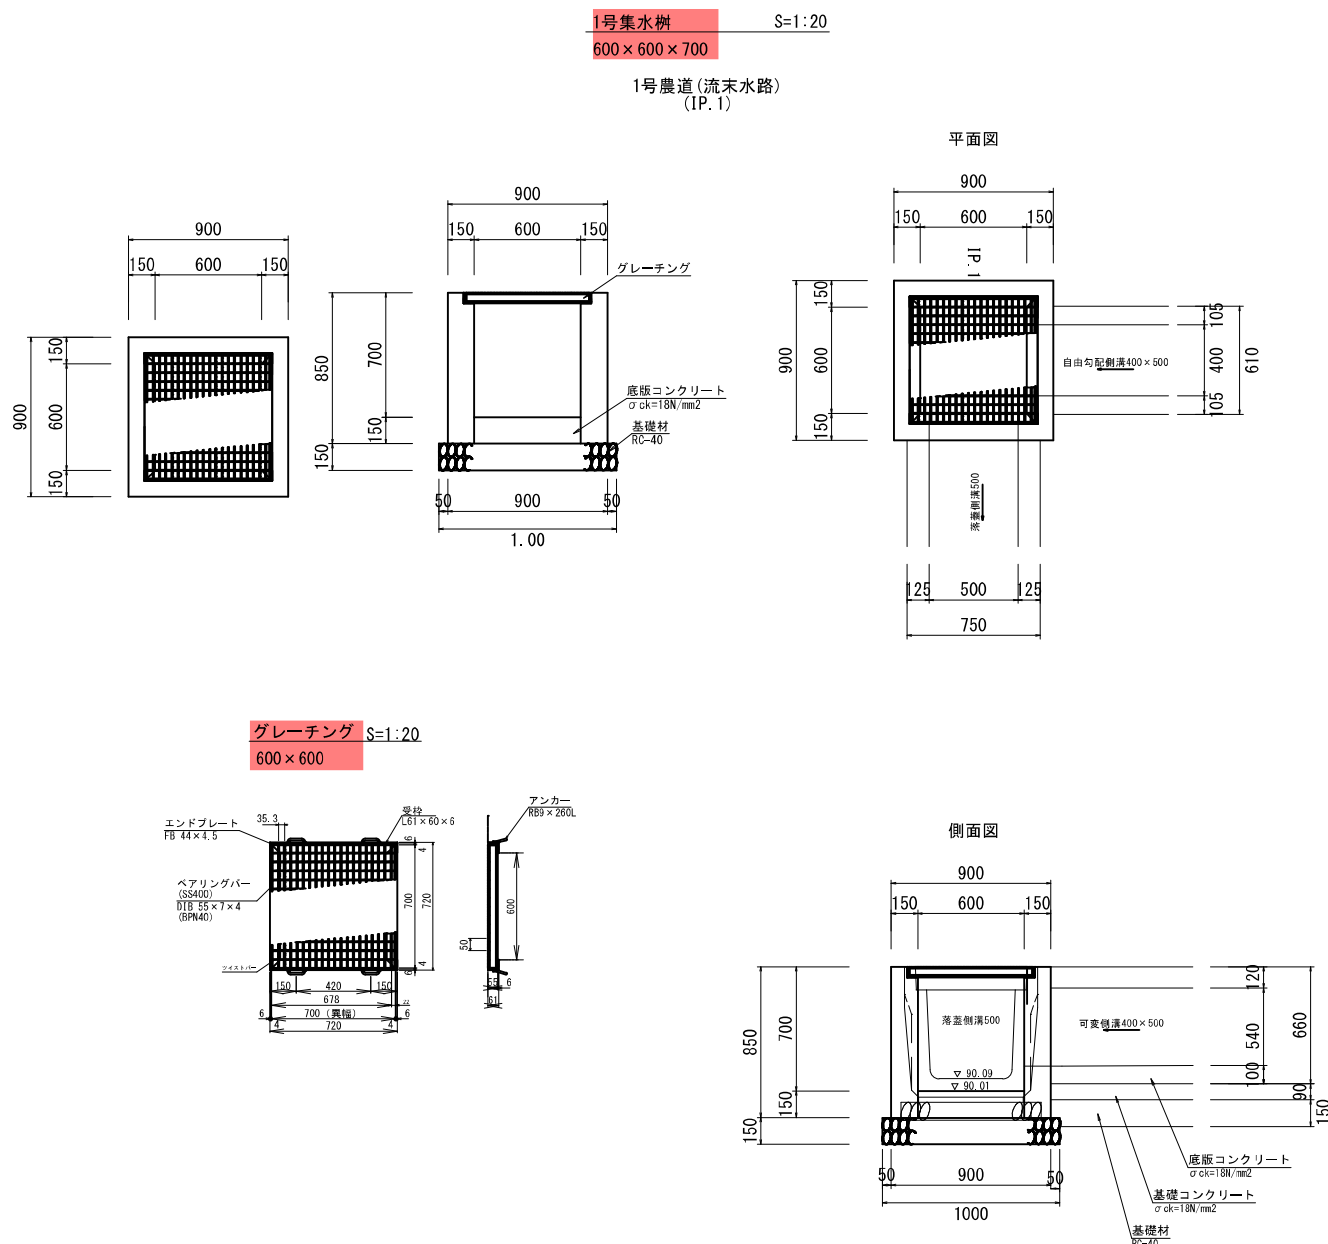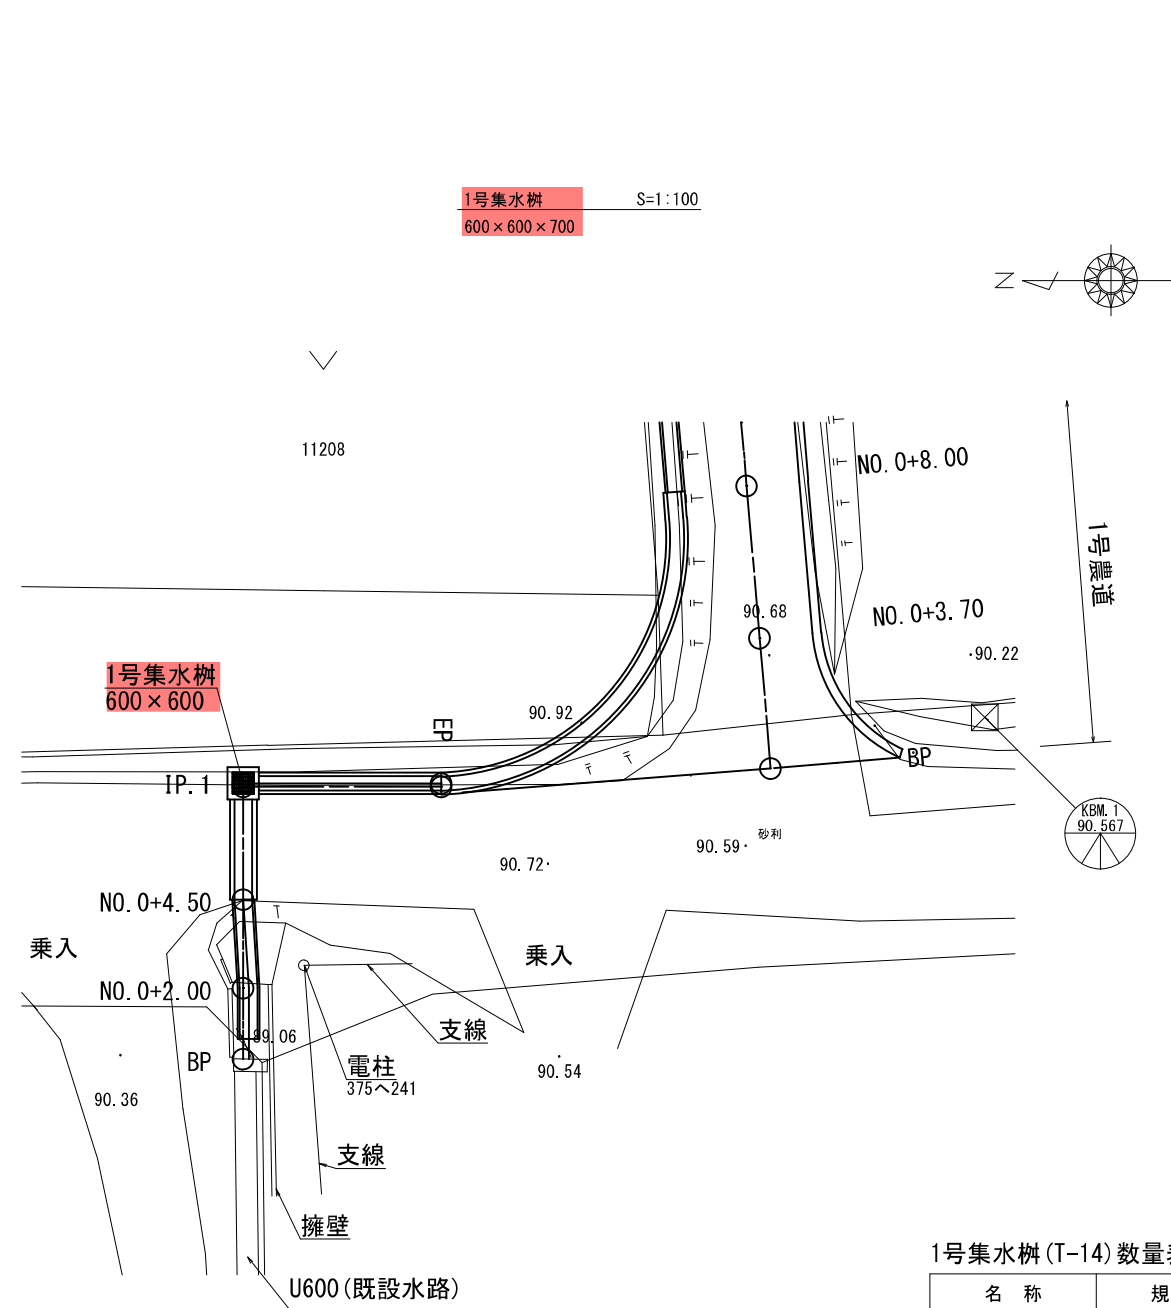

1号集水樹 (T-14) 数量表				1箇所当り	
名称	規格	算定式	単位	数量	
1号集水樹	600×600×700		本	1.00	
底板コンクリート	$\sigma_{ck}=18N/mm^2$	$0.60 \times 0.60 \times 0.15$	m ³	0.04	
基礎材	t=150mm	1.00×1.00	m ²	1.00	
基面整正		1.00×1.00	m ²	1.00	
グレーチング	600用		枚	1.00	



工事名	農地耕作条件改善事業 小原地区 測量設計業務委託		
図面名	構 造 図 (2 / 6)		
作成年月日	令和 8 年 2 月		
縮 尺	図示	図面番号	12 / 51
会社名	霧島エンジニアリング(株)		
事業(務)所名	南九州市 頤娃支所 耕地林務課		

農地耕作条件改善事業 小原地区 測量設計業務委託 1号農道 構造図(3/6) S=図示


2号集水树	S=1:20
500 × 500 × 500	

(No. 3+9.50~No. 3+10.30)


2号集水栅位置图 S=1:100

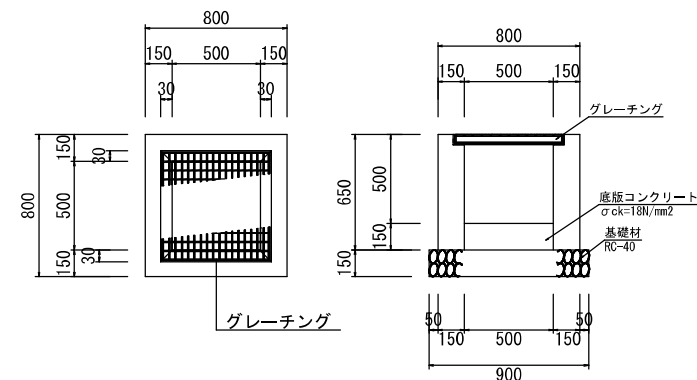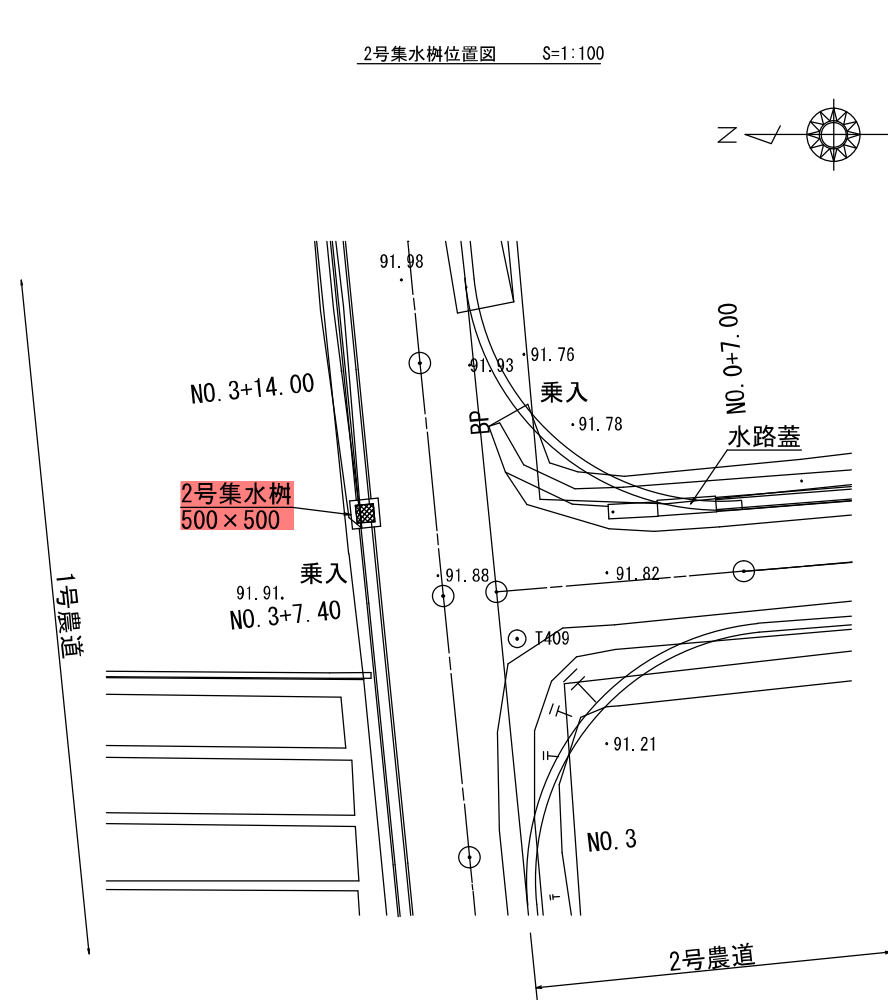


グレーチング S=1:20
500×500

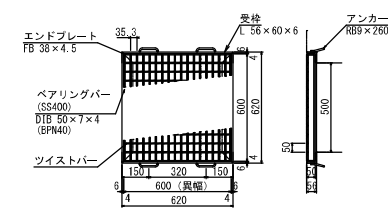

平面図

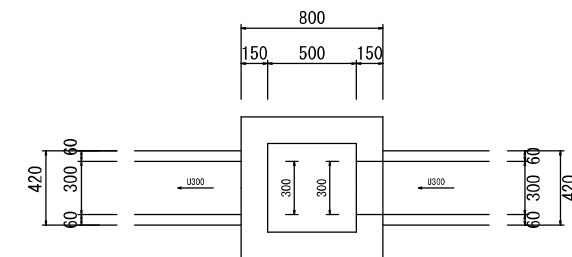

側面図

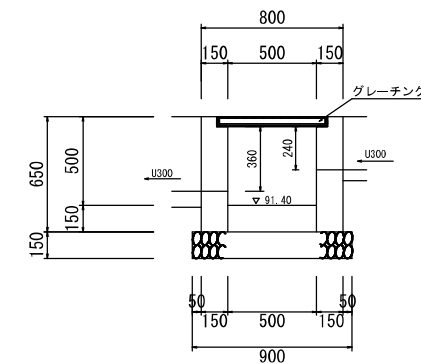


2号集水枰(T-14)数量表

1箇所当り

名 称	規 格	算 定 式	単位	数 量
2号集水桝	500×500×500		本	1.00
底版コンクリート	σck=18N/mm2	0.50×0.50×0.15	m3	0.04
基礎材	t=150mm	0.90×0.90	m2	0.81
基面整正		0.90×0.90	m2	0.81
グレーチング	500用		枚	1.00

工 事 名	農地耕作条件改善事業 小原地区 測量設計業務委託		
図 面 名	構 造 図 (3 / 6)		
作成年月日	令和 8 年 2 月		
縮 尺	図示	図面番号	13 / 51
会 社 名	露島エンジニアリング(株)		
事業(所)所在地	南九州市 農林整備課		


農地耕作条件改善事業 小原地区 測量設計業務委託 1号農道 構造図(4/6) S=図示

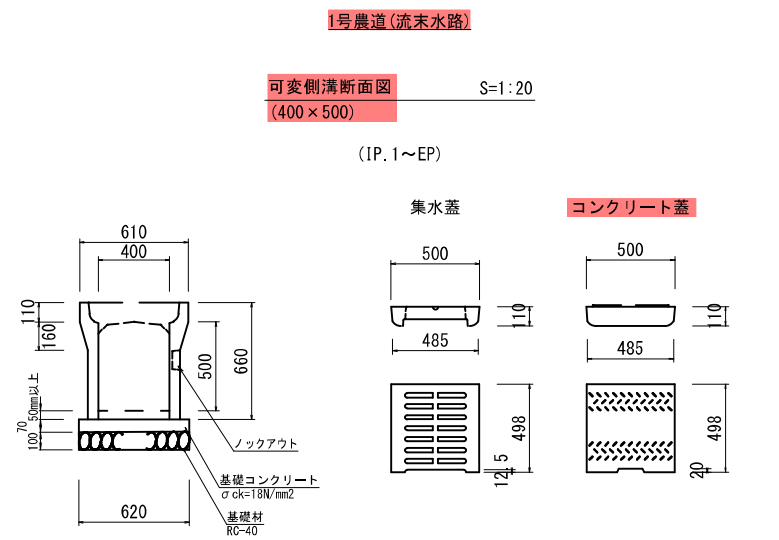

数量表

名 称	規 格	算 定 式	単位	数 量
基 礎 材	t=100mm	0.62*10.00	m2	6.20
基礎コンクリート	σck=18N/mm²	0.62*0.07*10.00	m3	0.43
同上型枠		0.07*10.0*2	m2	1.40
可変側溝	400×500	10.00/2.00	本	5.00
水路蓋版	400用		枚	10.00
基面整正		0.62*10.00	m2	6.20

10m当り

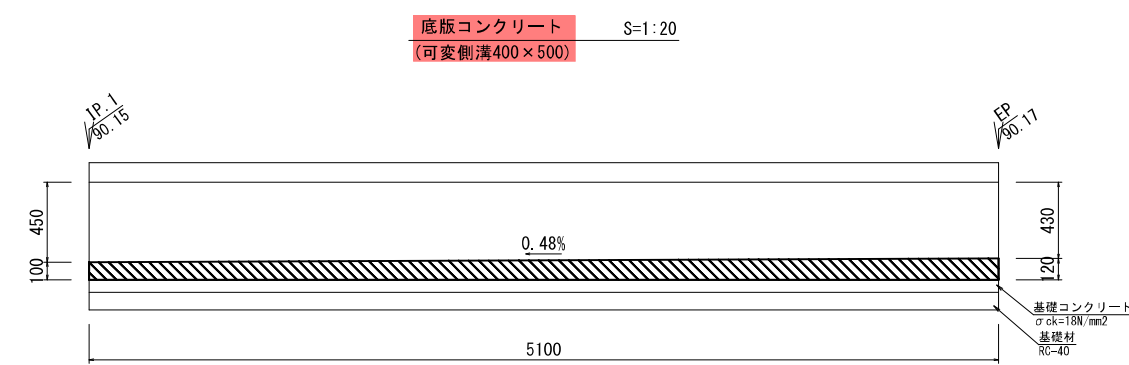


数量表

名 称	規 格	算 定 式	単位	数 量
底版コンクリート	σck=18N/mm²	((0.10+0.12×5.10)/2.0)×0.40	m3	0.22

底版コンクリート平均厚 t=110
底版コンクリート平均断面積 0.04m2


1式当り

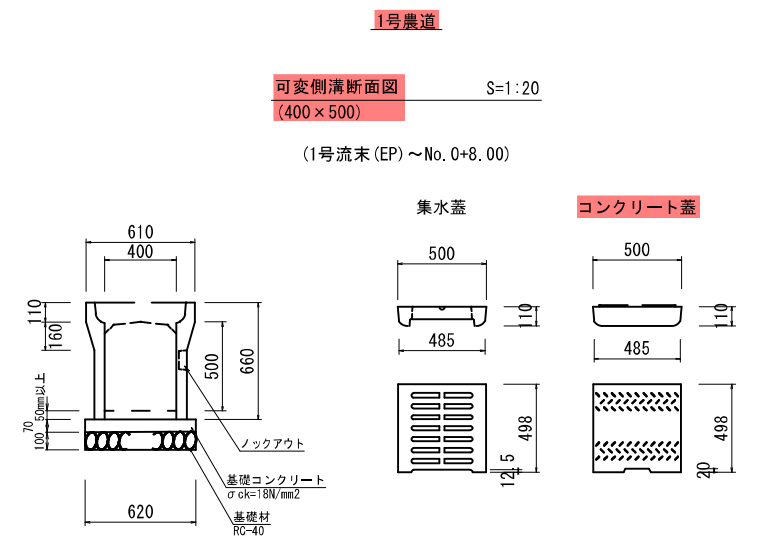

数量表

名 称	規 格	算 定 式	単位	数 量
基 礎 材	t=100mm	0.62*10.00	m2	6.20
基礎コンクリート	σck=18N/mm²	0.62*0.07*10.00	m3	0.43
同上型枠		0.07*10.0*2	m2	1.40
可変側溝	400×500	10.00/2.00	本	5.00
水路蓋版	400用		枚	10.00
基面整正		0.62*10.00	m2	6.20

10m当り

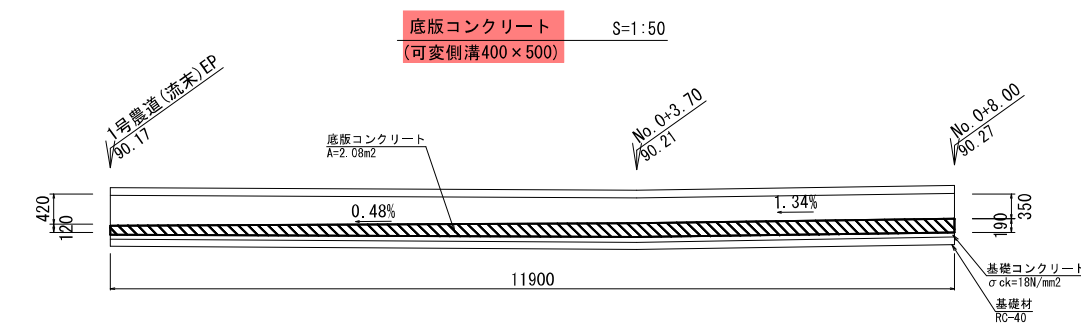

数量表

名 称	規 格	算 定 式	単位	数 量
底版コンクリート	σck=18N/mm²	2.08×0.4	m3	0.83


底版コンクリート厚 t=155
底版コンクリート平均断面積 0.06m2

1式当り

工 事 名	農地耕作条件改善事業 小原地区 測量設計業務委託		
図 面 名	構 造 図 (4 / 6)		
作成年月日	令和 8 年 2 月		
縮 尺	図示	図面番号	14 / 51
会 社 名	霧島エンジニアリング(株)		
事業(務)所名	南九州市 頤娃支所 耕地林務課		

農地耕作条件改善事業 小原地区 測量設計業務委託 1号農道 構造図(5/6) S=図示

間詰コンクリート 詳細図 S=1:20
開き幅 (1~99)

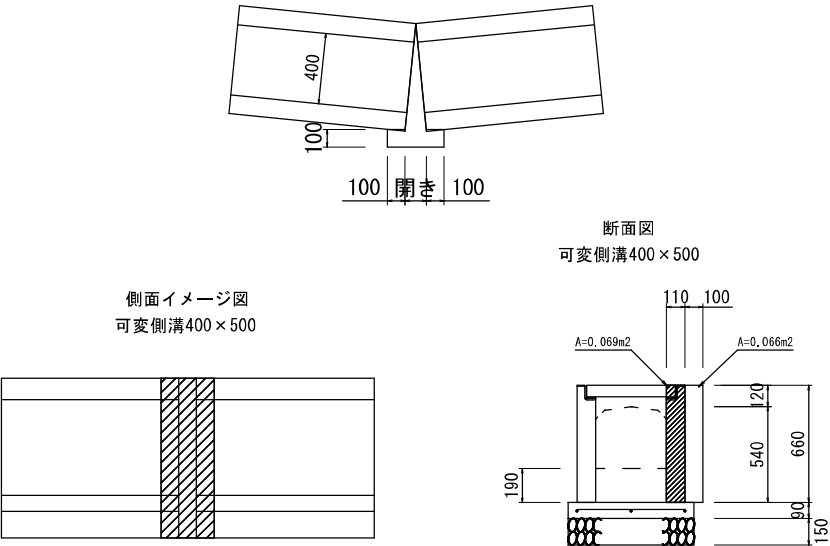


間詰コンクリートエ 数量表


開き幅		名 称	規 格	算 定 式	単位	単 価	箇所数	数 量
30	型 枠	無 筋		$(0.030+0.10 \times 2) \times 0.66 + (0.066 \times 2)$	m ²	0.28	1	0.28
	間詰コンクリート	$\sigma_{ck}=18\text{N/mm}^2$		$(0.030+0.10 \times 2) \times 0.066 + (0.069 \times 0.030) + (1/2 \times 0.030 \times 0.4) \times 0.19$	m ³	0.02		0.02
60	型 枠	無 筋		$(0.060+0.10 \times 2) \times 0.66 + (0.066 \times 2)$	m ²	0.30	2	0.60
	間詰コンクリート	$\sigma_{ck}=18\text{N/mm}^2$		$(0.060+0.10 \times 2) \times 0.066 + (0.069 \times 0.060) + (1/2 \times 0.060 \times 0.4) \times 0.19$	m ³	0.02		0.04
80	型 枠	無 筋		$(0.080+0.10 \times 2) \times 0.66 + (0.066 \times 2)$	m ²	0.32	4	1.28
	間詰コンクリート	$\sigma_{ck}=18\text{N/mm}^2$		$(0.080+0.10 \times 2) \times 0.066 + (0.069 \times 0.080) + (1/2 \times 0.080 \times 0.4) \times 0.19$	m ³	0.03		0.12

小 計	
型 枠 (A)	2.16m ²
間詰コンクリート (B)	0.18m ³

割付図 S=1:50

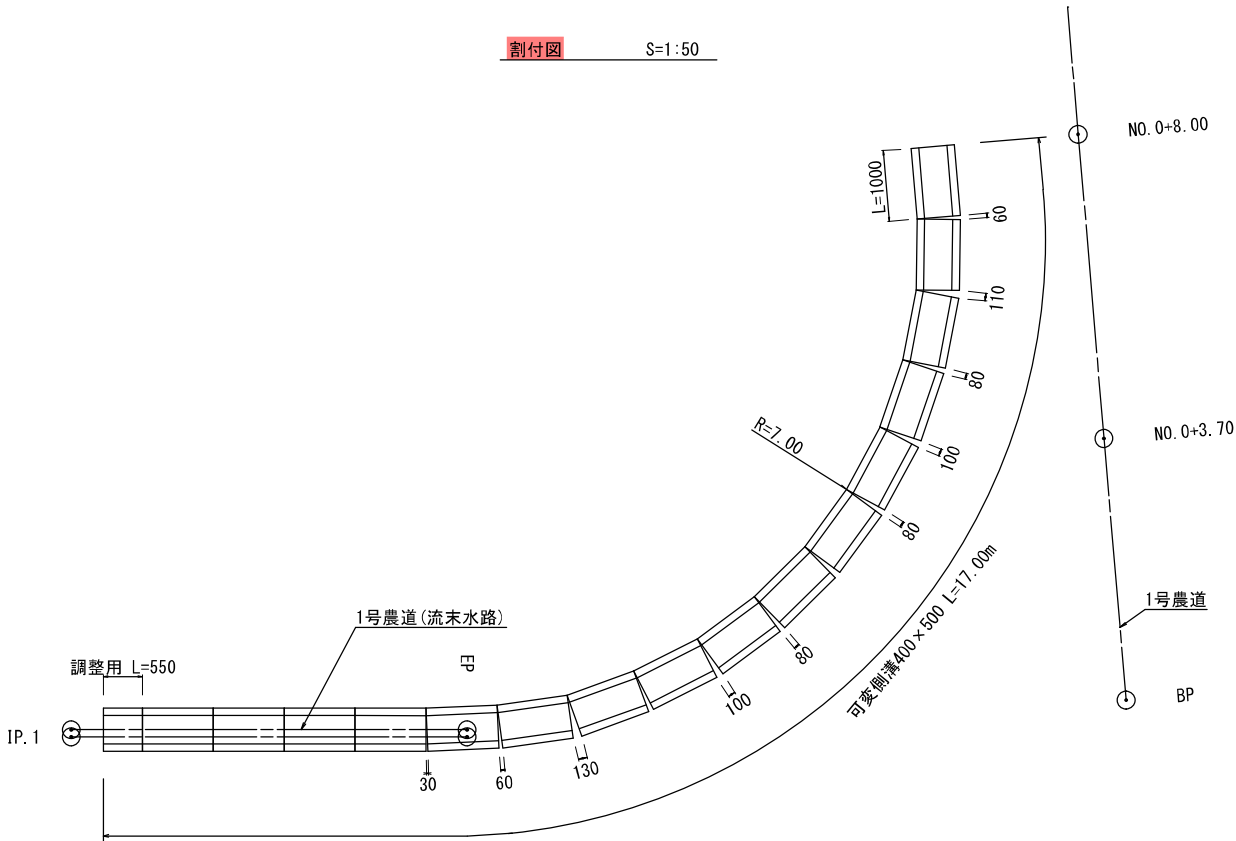

間詰コンクリート 詳細図 S=1:20
開き幅 (100~199)

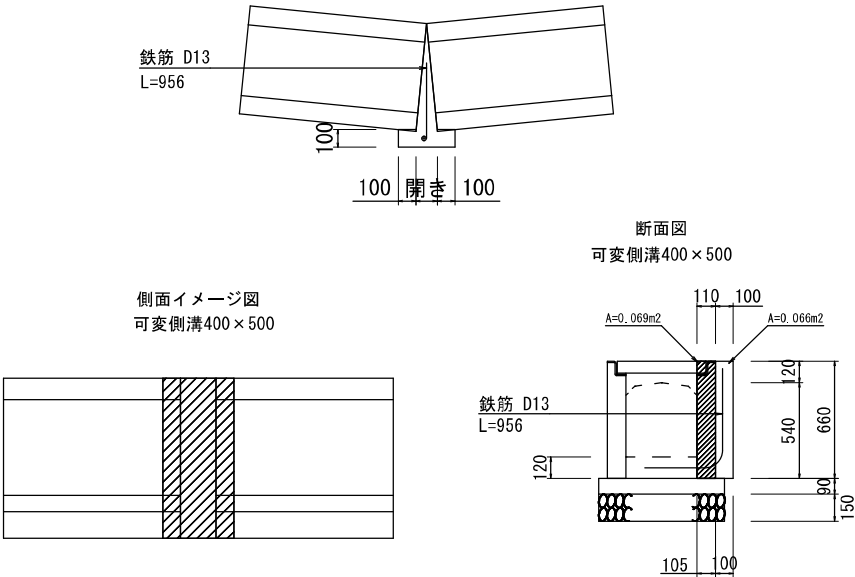


間詰コンクリートエ 数量表

開き幅		名 称	規 格	算 定 式	単位	単 価	箇所数	数 量
100	型 枠	有 筋		$(0.100+0.10 \times 2) \times 0.66 + (0.066 \times 2)$	m ²	0.33	3	0.99
	間詰コンクリート	$\sigma_{ck}=21\text{N/mm}^2$		$(0.100+0.10 \times 2) \times 0.066 + (0.069 \times 0.100) + (1/2 \times 0.100 \times 0.4) \times 0.12$	m ³	0.03		0.09
	鉄 筋	SD345 D13		$0.956 \times 1 \times 0.995$	kg	0.921		2.764
110	型 枠	有 筋		$(0.110+0.10 \times 2) \times 0.66 + (0.066 \times 2)$	m ²	0.34	1	0.34
	間詰コンクリート	$\sigma_{ck}=21\text{N/mm}^2$		$(0.110+0.10 \times 2) \times 0.066 + (0.069 \times 0.110) + (1/2 \times 0.110 \times 0.4) \times 0.12$	m ³	0.03		0.03
	鉄 筋	SD345 D13		$0.956 \times 1 \times 0.995$	kg	0.921		0.921
130	型 枠	有 筋		$(0.130+0.10 \times 2) \times 0.66 + (0.066 \times 2)$	m ²	0.35	1	0.35
	間詰コンクリート	$\sigma_{ck}=21\text{N/mm}^2$		$(0.130+0.10 \times 2) \times 0.066 + (0.069 \times 0.130) + (1/2 \times 0.130 \times 0.4) \times 0.12$	m ³	0.03		0.03
	鉄 筋	SD345 D13		$0.956 \times 1 \times 0.995$	kg	0.921		0.921

小 計	
型 枠 (A1)	1.68m ²
間詰コンクリート (B1)	0.15m ³
鉄 筋 (C1)	4.606kg

工 事 名	農地耕作条件改善事業 小原地区 測量設計業務委託		
図 面 名	構 造 図 (5 / 6)		
作成年月日	令和 8 年 2 月		
縮 尺	図示	図面番号	15 / 51
会 社 名	霧島エンジニアリング(株)		
事業(務)所名	南九州市 農林整備課		

農地耕作条件改善事業 小原地区 測量設計業務委託 1号農道 構造図(6/6) S=1:100

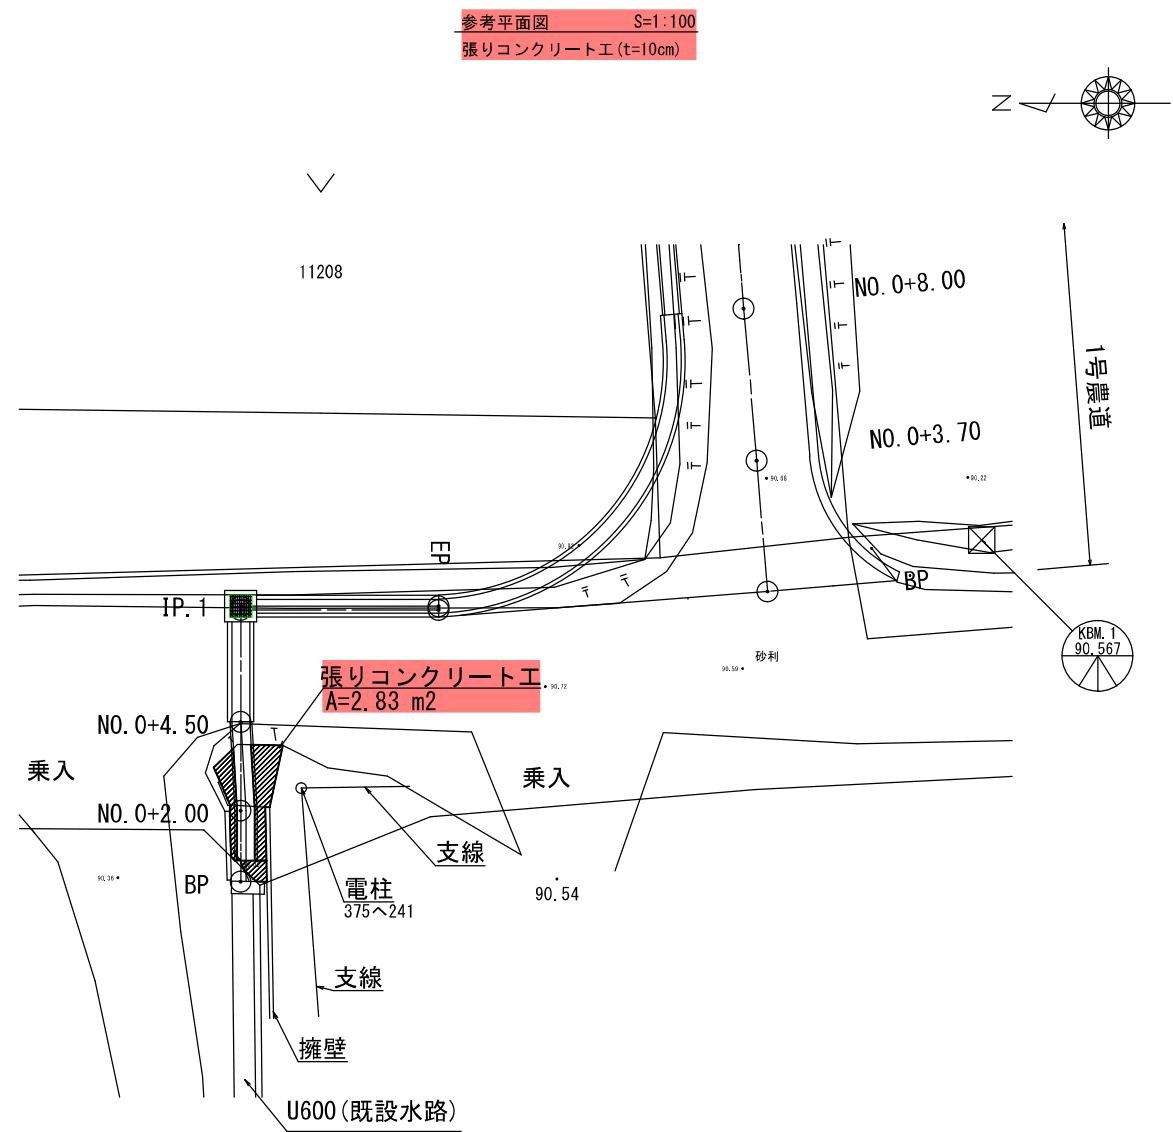


張りコンクリート工 (t=10cm) 数量表

名 称	規 格	算 定 式	単位	数 量
張りコンクリート工	t=10cm	2.83×0.10	m3	0.28

1式当たり

工 事 名	農地耕作条件改善事業 小原地区 測量設計業務委託		
図 面 名	構 造 図 (6 / 6)		
作成年月日	令和 8 年 2 月		
縮 尺	A1 S=1:100 A3 S=1:200	図面番号	16 / 51
会 社 名	霧 島 エ ン ジ ニ ア リ ン グ (株)		
事業(務)所名	南九州市 農林整備課		

農地耕作条件改善事業 小原地区 測量設計業務委託 中心線シフト図 S=図示

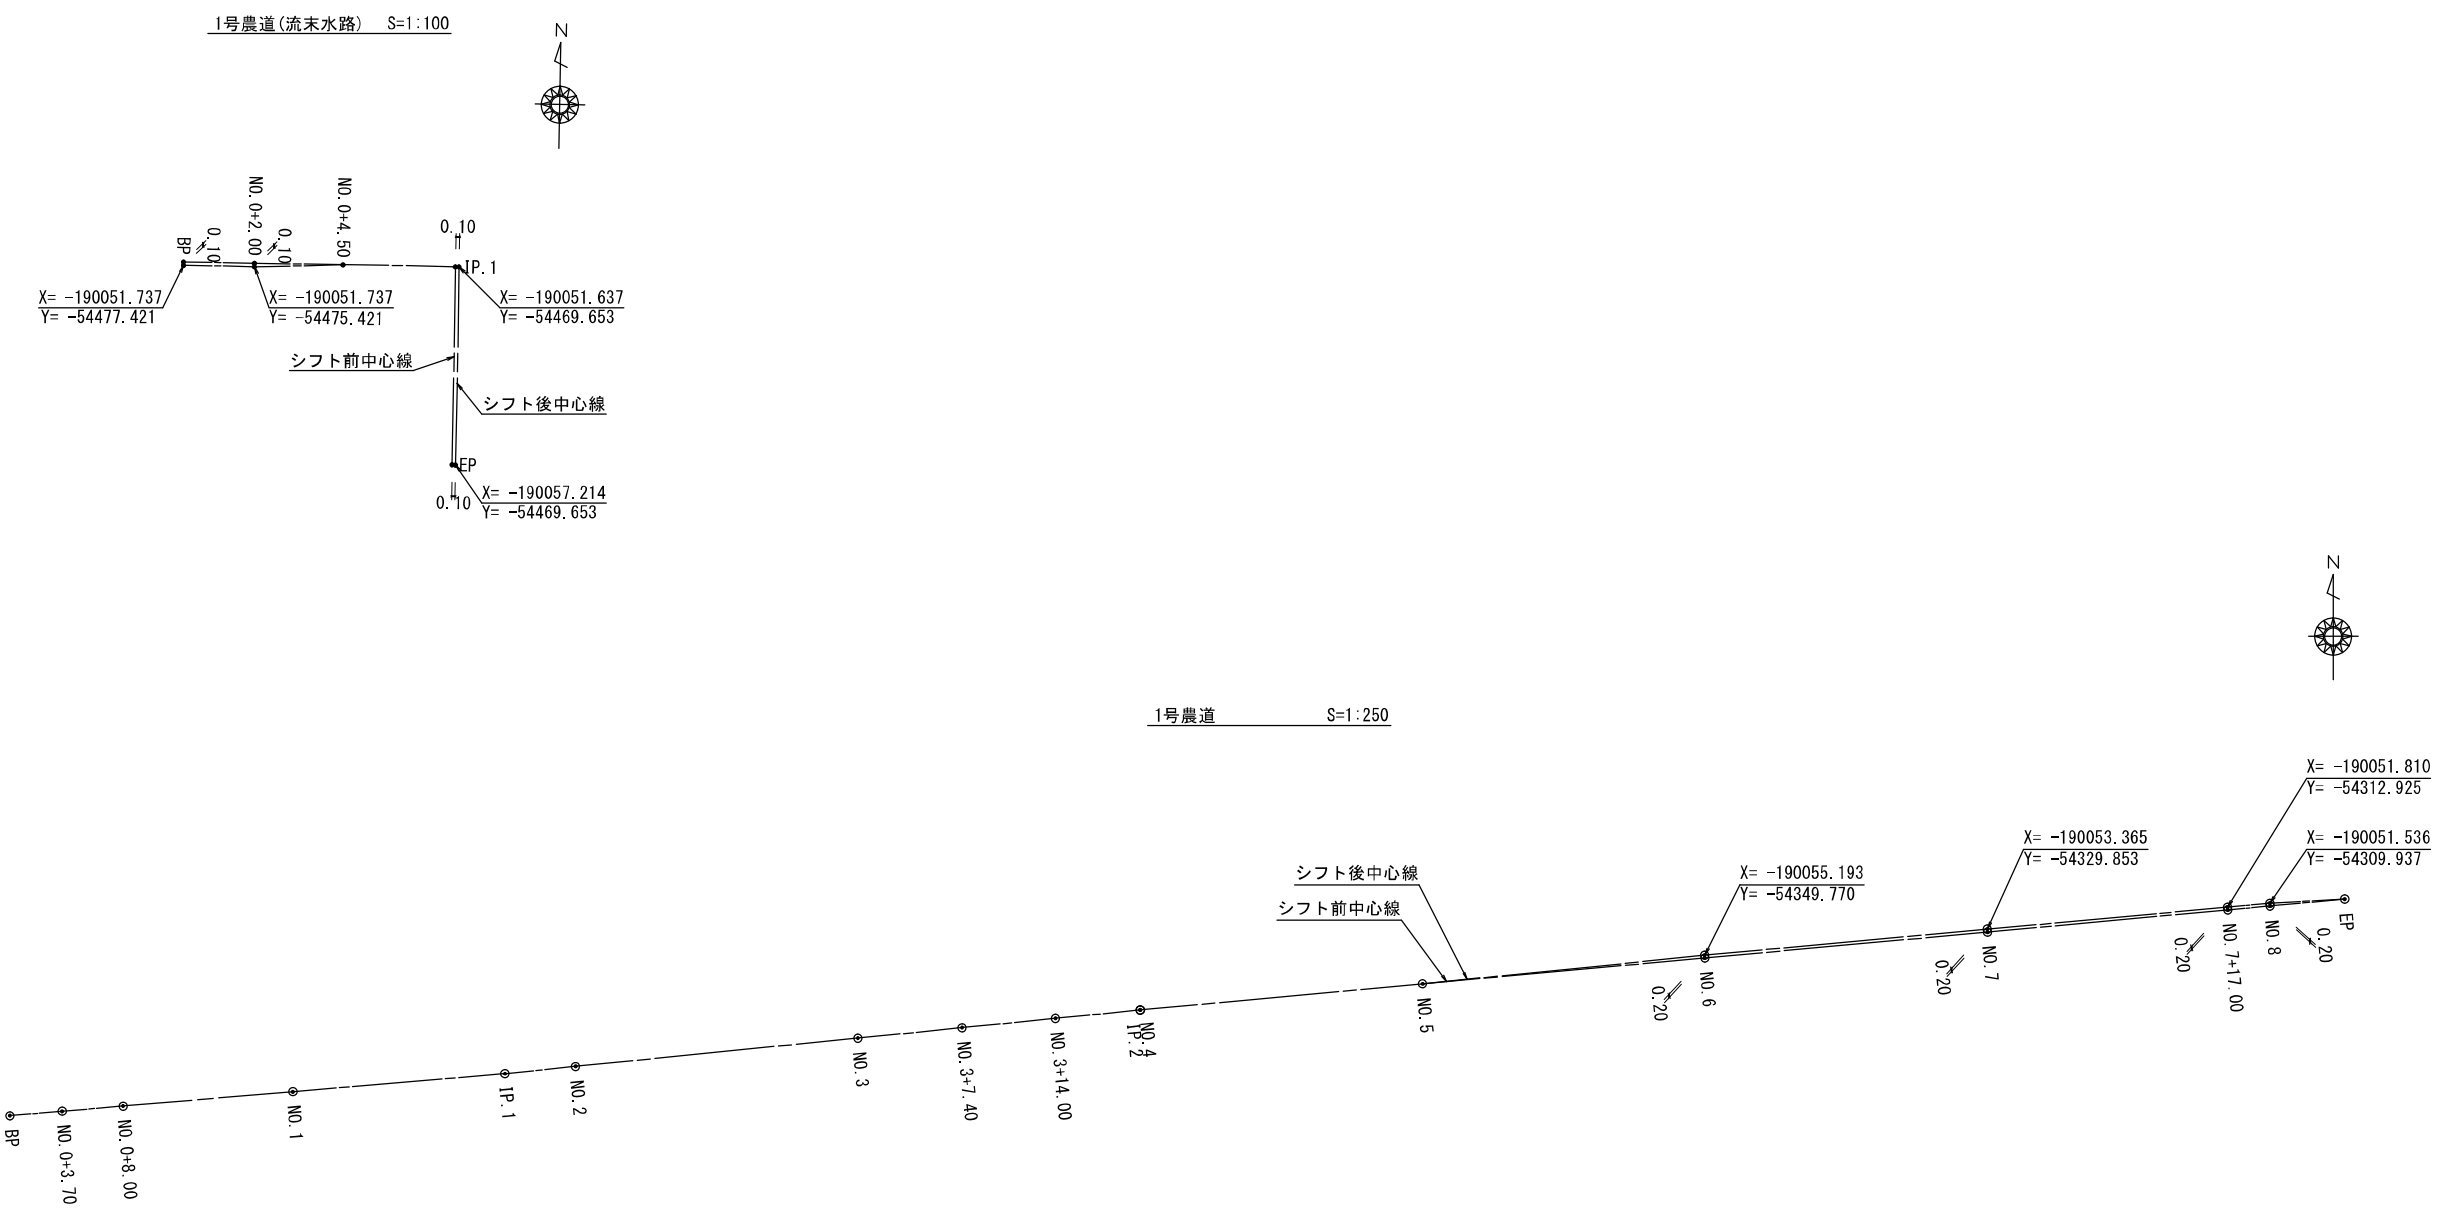

工 事 名	農地耕作条件改善事業 小原地区 測量設計業務委託		
図 面 名	中 心 線 シ フ ト 図		
作成年月日	令和 8 年 2 月		
縮 尺	図示	図面番号	4 / 51
会 社 名	霧 島 エ ン ジ ニ ア リ ン グ (株)		
事業(務)所名	南九州市 農林整備課		