 


川辺町ごみ処理施設建設工事

[illegible]

 東レエンジニアリング株式会社		番号	名	称	材 質	数 量	記 事
尺度	三角法	作成日					
作図			照査				
設計	承認						
工事番号			図 番				

部 分	名 称	材 質	数 量	記 事
--------	-----	-----	-----	-----

屋外仕上表	
屋根	一般屋根 折板 H=150 9470 @0.5% へ7貼。 ^{1170キ採光板} 折板型(重葺折板) W=150・500型 W=1.0" E=1.5%。 採光用木口水引 へ7-鉄板 #20 (10I)。 ^{採光用} へ7マフ RF-24HS 24回葺品。 1170キ木口水引 へ7-鉄板 #20 (10I)。 操作室へ電気室・汚水処理室、屋根 へ7マフ H=80 @0.4% へ7貼。 へ7マフ木口水引 へ7-鉄板 #20 (10I)。 操作室へ電気室、庇 鉄骨組 上 ジンパネ @12.0% へ7マフ木口水引 へ7-鉄板 #30 (10I)。 他、庇 へ7マフ H=80 @0.4% へ7貼。 へ7マフ木口水引 へ7-鉄板 #30 (10I)。
庇	へ7マフ H=80 @0.4% へ7貼。 へ7マフ木口水引 へ7-鉄板 #30 (10I)。
外壁	コンクリート打放し、下地処理 吹付タタキ仕上。 ALC版壁 下地処理、吹付タタキ仕上。 コンクリート壁 下地処理、吹付タタキ仕上。
建具	シャワー 2ヶ所 野島電機シャワー 0.9。 ドア 2ヶ所 1.0 2ヶ所 0.9。 アルミドア 2ヶ所 1.0 (ツルバー)。 窓 2ヶ所 1.0 2ヶ所 0.9 (ツルバー)。
窓	断熱 複層ガラス @0.4% (10I) 水引。 壁 複層ガラス @0.4% (10I) 水引。
ボータ	東南部分 150 9470 タタキ貼 ハードマツ・タタキ 1350x600 葺き。 他、出入口部分 コンクリート直押エ。 柱は 1.0x1.0 H=500。


		屋 内 仕 上 表																														備 考	
		部 位		床								巾 木								腰 ・ 壁								天 井				C H	
		材 料			長尺シート貼	150角フロアタイル貼	モザイクタイル貼	コンクリート金コナ押エ	

参照(親)図面番号	参照(親)図面名称

  									
	記号	日	付	事			変更者	照査	承認
変 更									
0	10	20	30	40	50	60	70	80	100m

 東レエンジニアリング株式会社		川辺町ごみ処理施設建設工事	
		屋外仕上表・屋内仕上表	
尺度	三角法	作成日	
作図	照査		
設計	承認		
工事番号		図番 KN-01	

①	$23.6 \times 4.5 \times \frac{1}{2}$	=	53.1 m ²
②	$66.5 \times 9.2 \times \frac{1}{2}$	=	305.9 m ²
③	$74.5 \times 23.7 \times \frac{1}{2}$	=	882.8 m ²
④	$27.0 \times 10.3 \times \frac{1}{2}$	=	139.1 m ²
⑤	$25.7 \times 11.5 \times \frac{1}{2}$	=	147.8 m ²
⑥	$74.5 \times 9.0 \times \frac{1}{2}$	=	335.3 m ²
⑦	$83.5 \times 31.7 \times \frac{1}{2}$	=	1323.5 m ²
⑧	$83.5 \times 11.5 \times \frac{1}{2}$	=	480.1 m ²
⑨	$23.5 \times 6.0 \times \frac{1}{2}$	=	70.5 m ²
⑩	$72.0 \times 22.5 \times \frac{1}{2}$	=	810.0 m ²
⑪	$67.5 \times 23.5 \times \frac{1}{2}$	=	793.1 m ²
⑫	$60.0 \times 6.7 \times \frac{1}{2}$	=	201.0 m ²
⑬	$19.2 \times 4.0 \times \frac{1}{2}$	=	38.4 m ²
	合計		5580.6 m ²

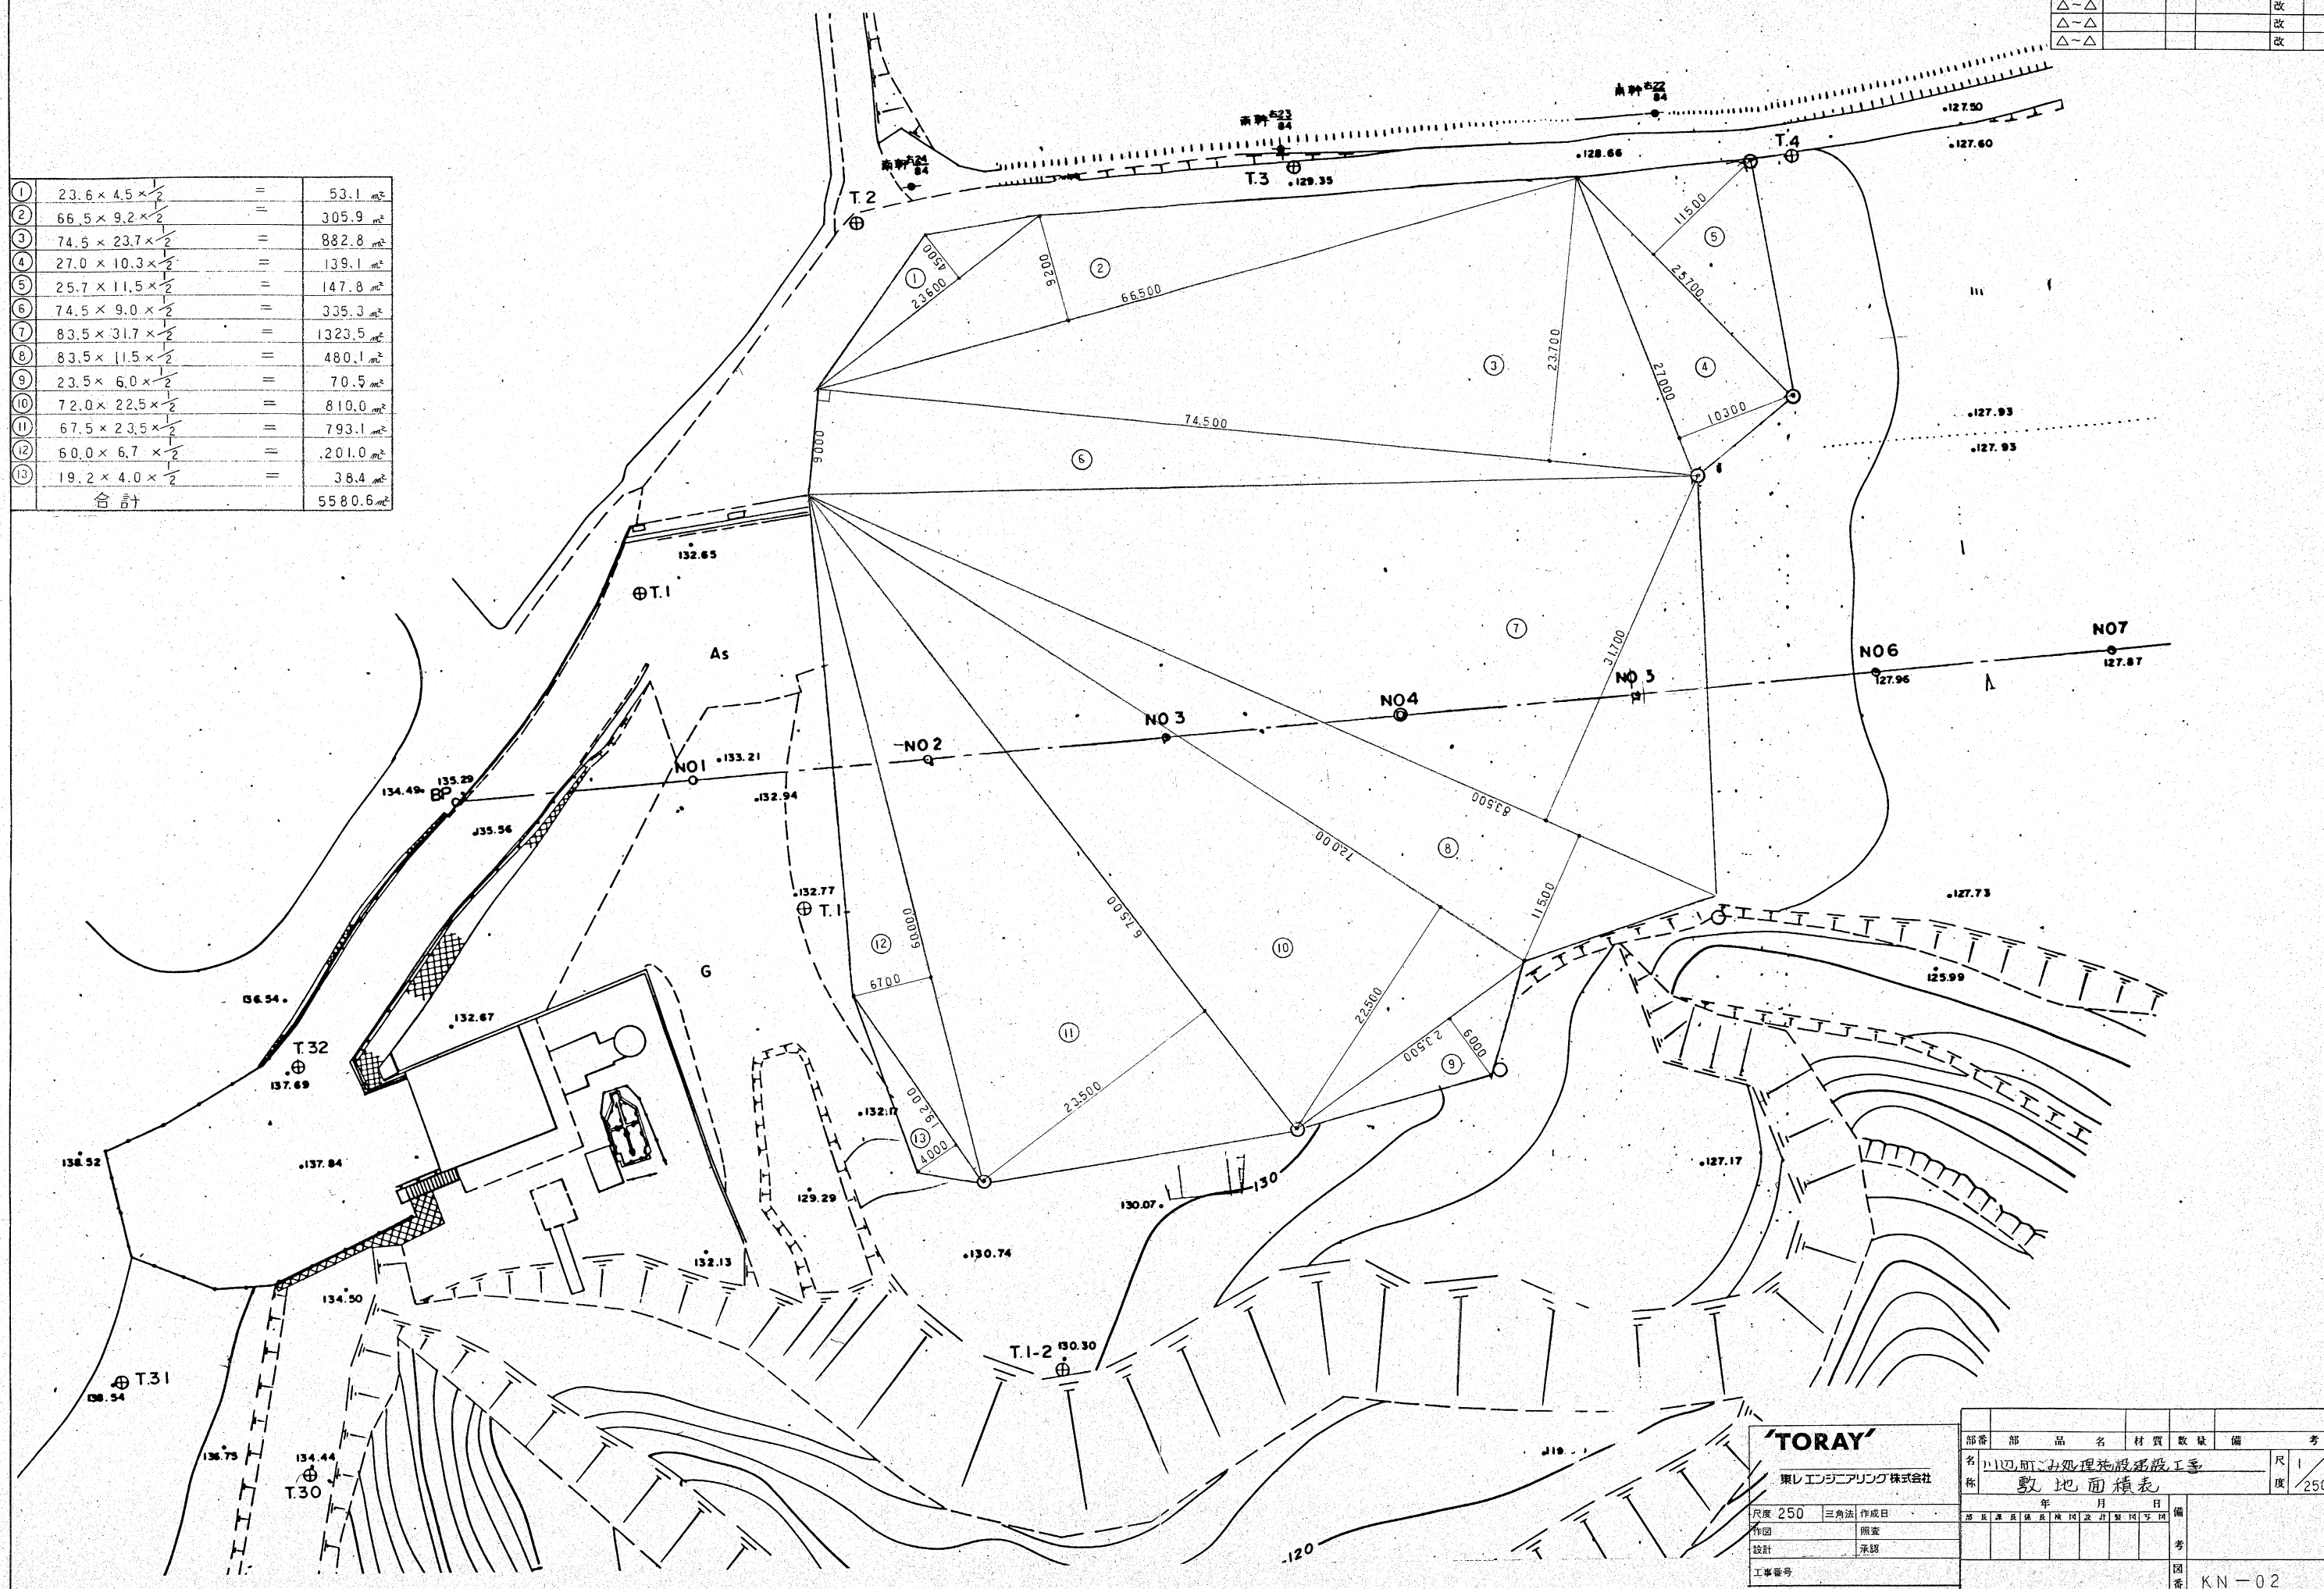


A
B
C
D
E
F

図号	名称	材質	数量	記事
----	----	----	----	----

延べ面積			
棟名称	階	面積	
ゴミ処理建家	1階	1178.80	(356.58)
	2階	133.39	(40.35)
	計	1312.19	(396.93)
車庫	1階	67.39	(20.38)
トラックスケール上家	1階	21.00	(6.35)
合計		1400.58	(423.67)

建築面積			
ゴミ処理建家		1205.47	(364.65)
車庫		67.99	(20.56)
トラックスケール上家		21.00	(6.35)
合計		1294.46	(391.57)

参照(概)図面番号	参照(概)図面名称
1	
2	
3	
4	
5	

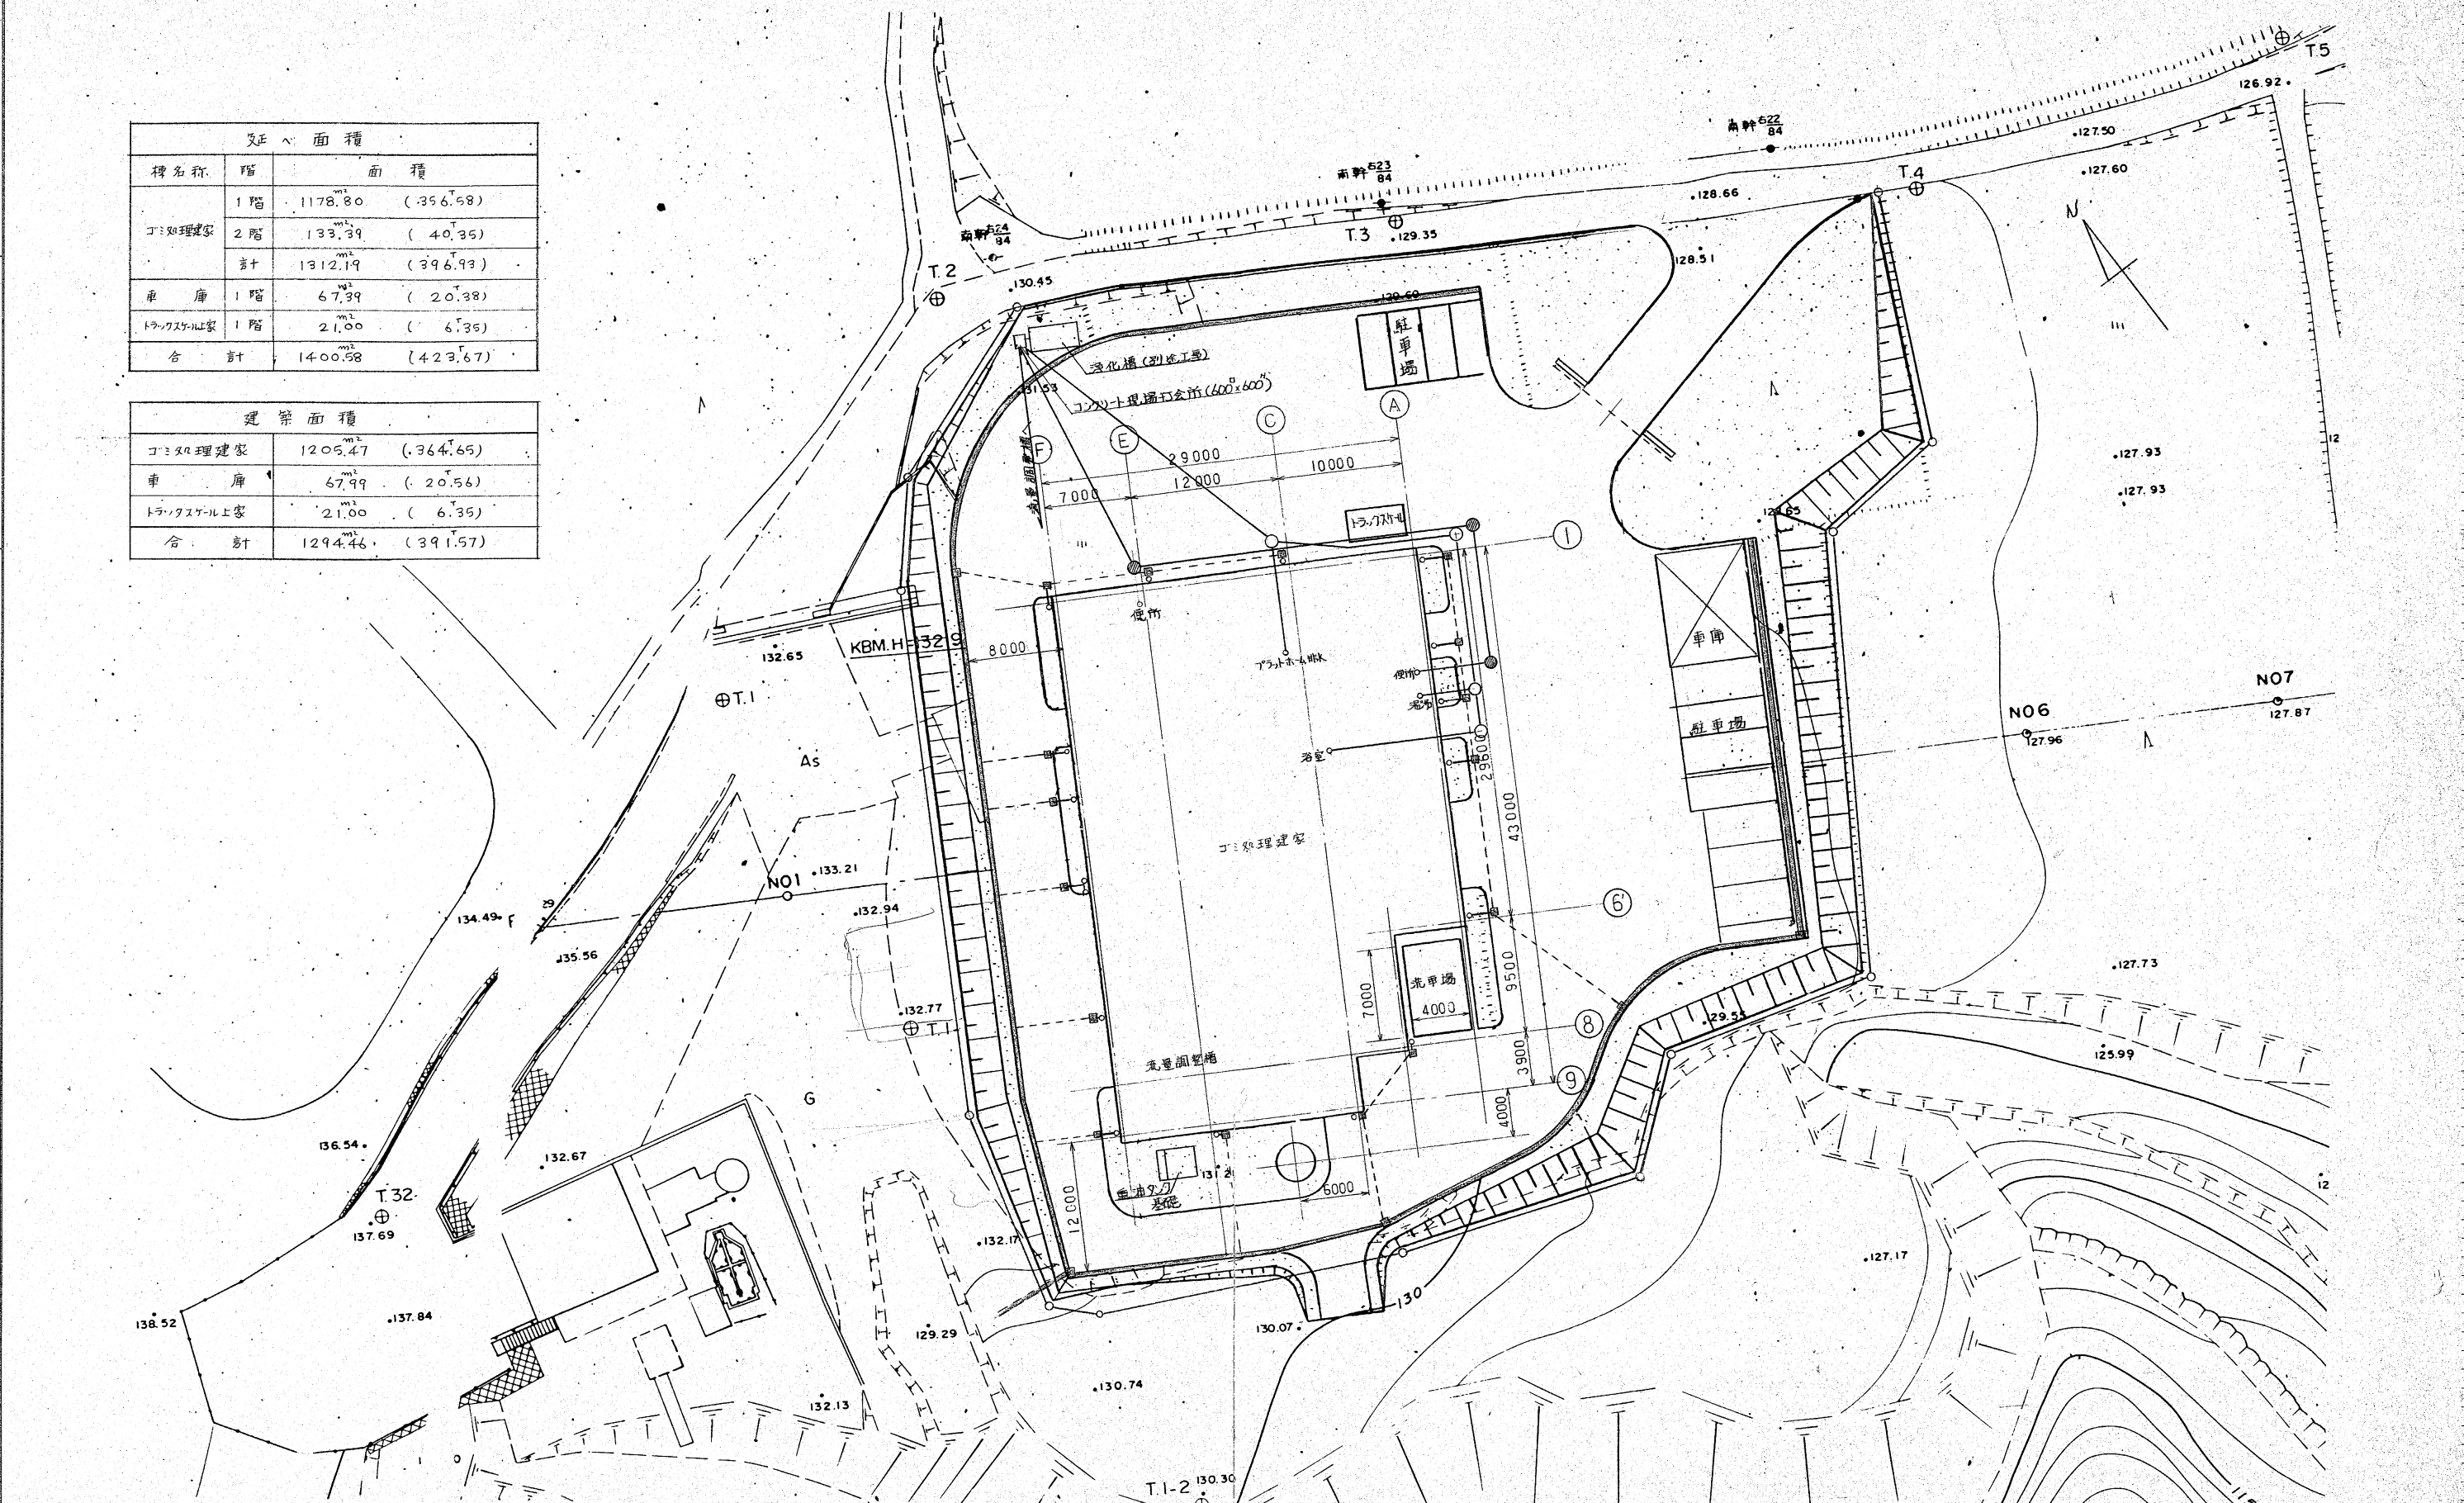


※ 会所
側溝

記号	日付	記事	変更者	照査	承認
1					
2					
3					
4					
5					


TORAY	
東レエンジニアリング株式会社	
尺度	三角法 作成日
作図	照査
設計	承認
工事番号	
整理番号	

図号	名称	材質	数量	記事
全体配置図				
図番				
東レコード KN-03				

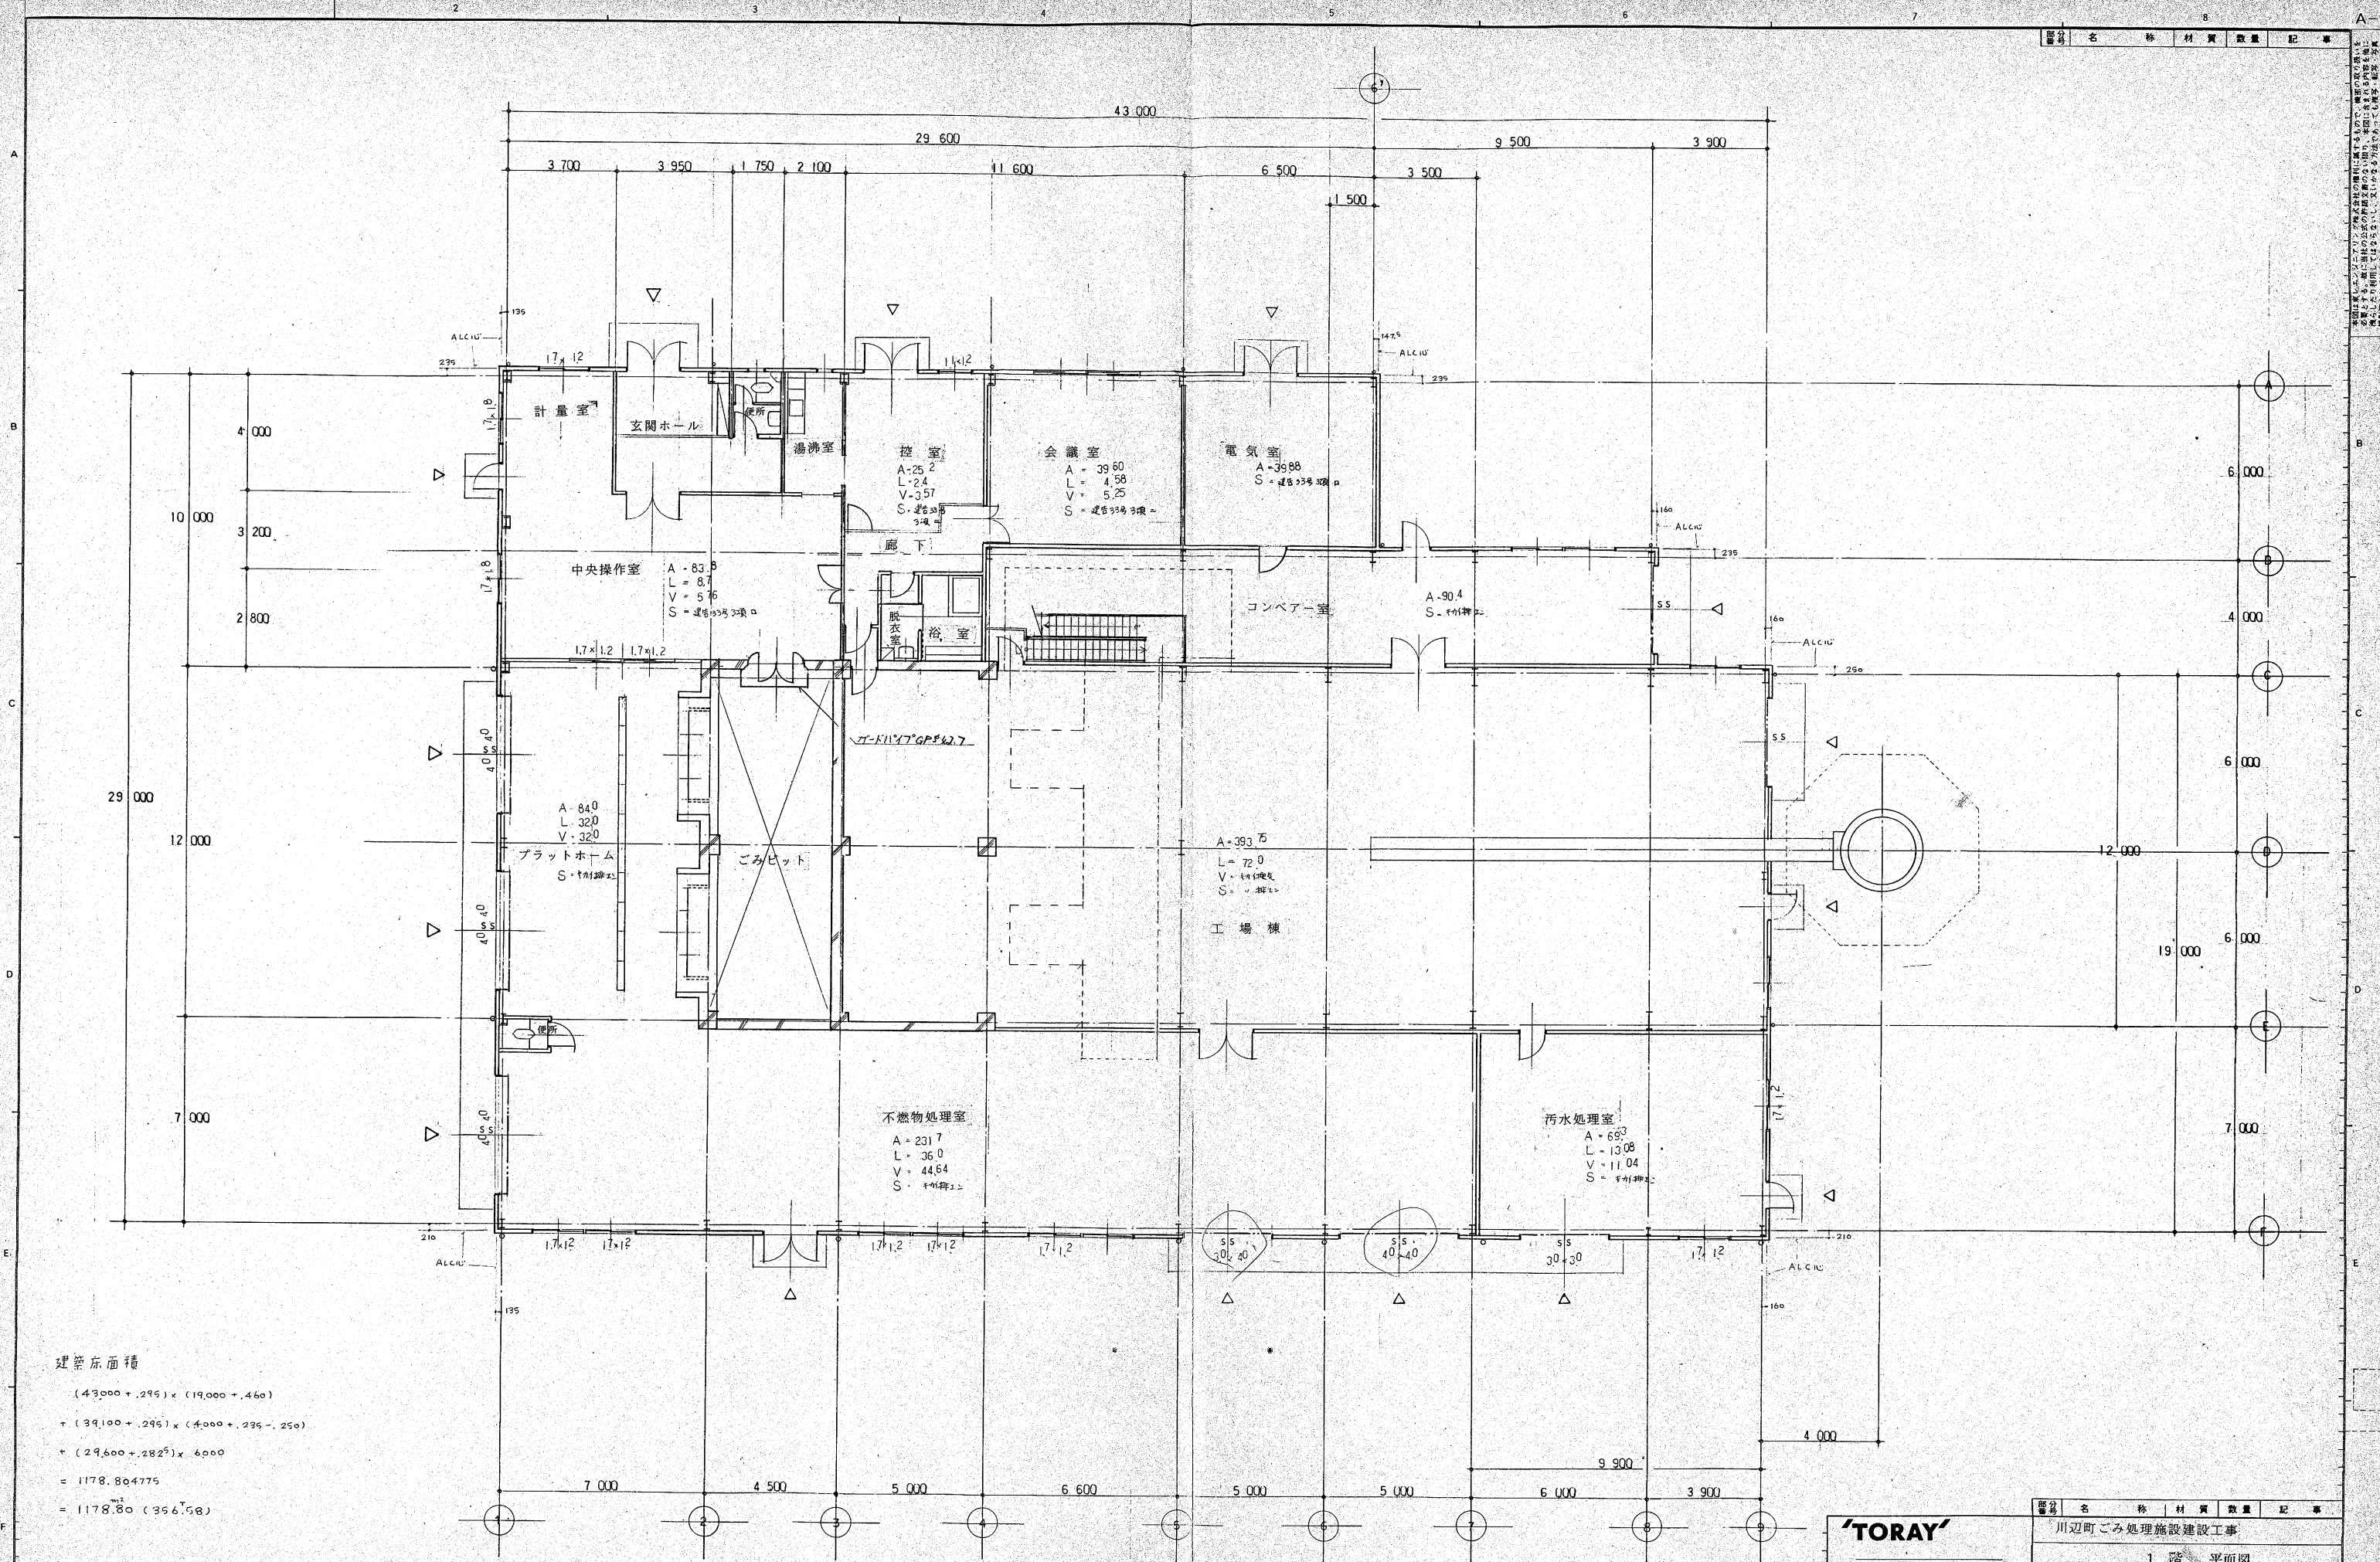

建築床面積
(43,000 + 295) × (19,000 + 460)
+ (39,100 + 295) × (4,000 + 235 - 250)
+ (29,600 + 2825) × 6000
= 1178,804.775
= 1178.80 (356.58)

1 階 平 面 図

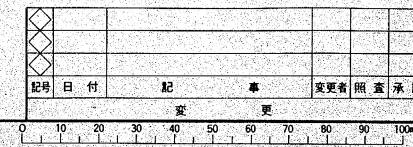


TORAY
東レエンジニアリング株式会社

尺度 1:100 三角法 作成日
作図 照査
設計 承認
工事番号
整理番号

層名	名	材	質	数	量	記	事
1 階	川辺町ごみ処理施設建設工事						
	1 階 平面図						
	図番 KN-0.4						

索引コード

参照(親)図面番号	参照(親)図面名称
1	
2	
3	
4	
5	

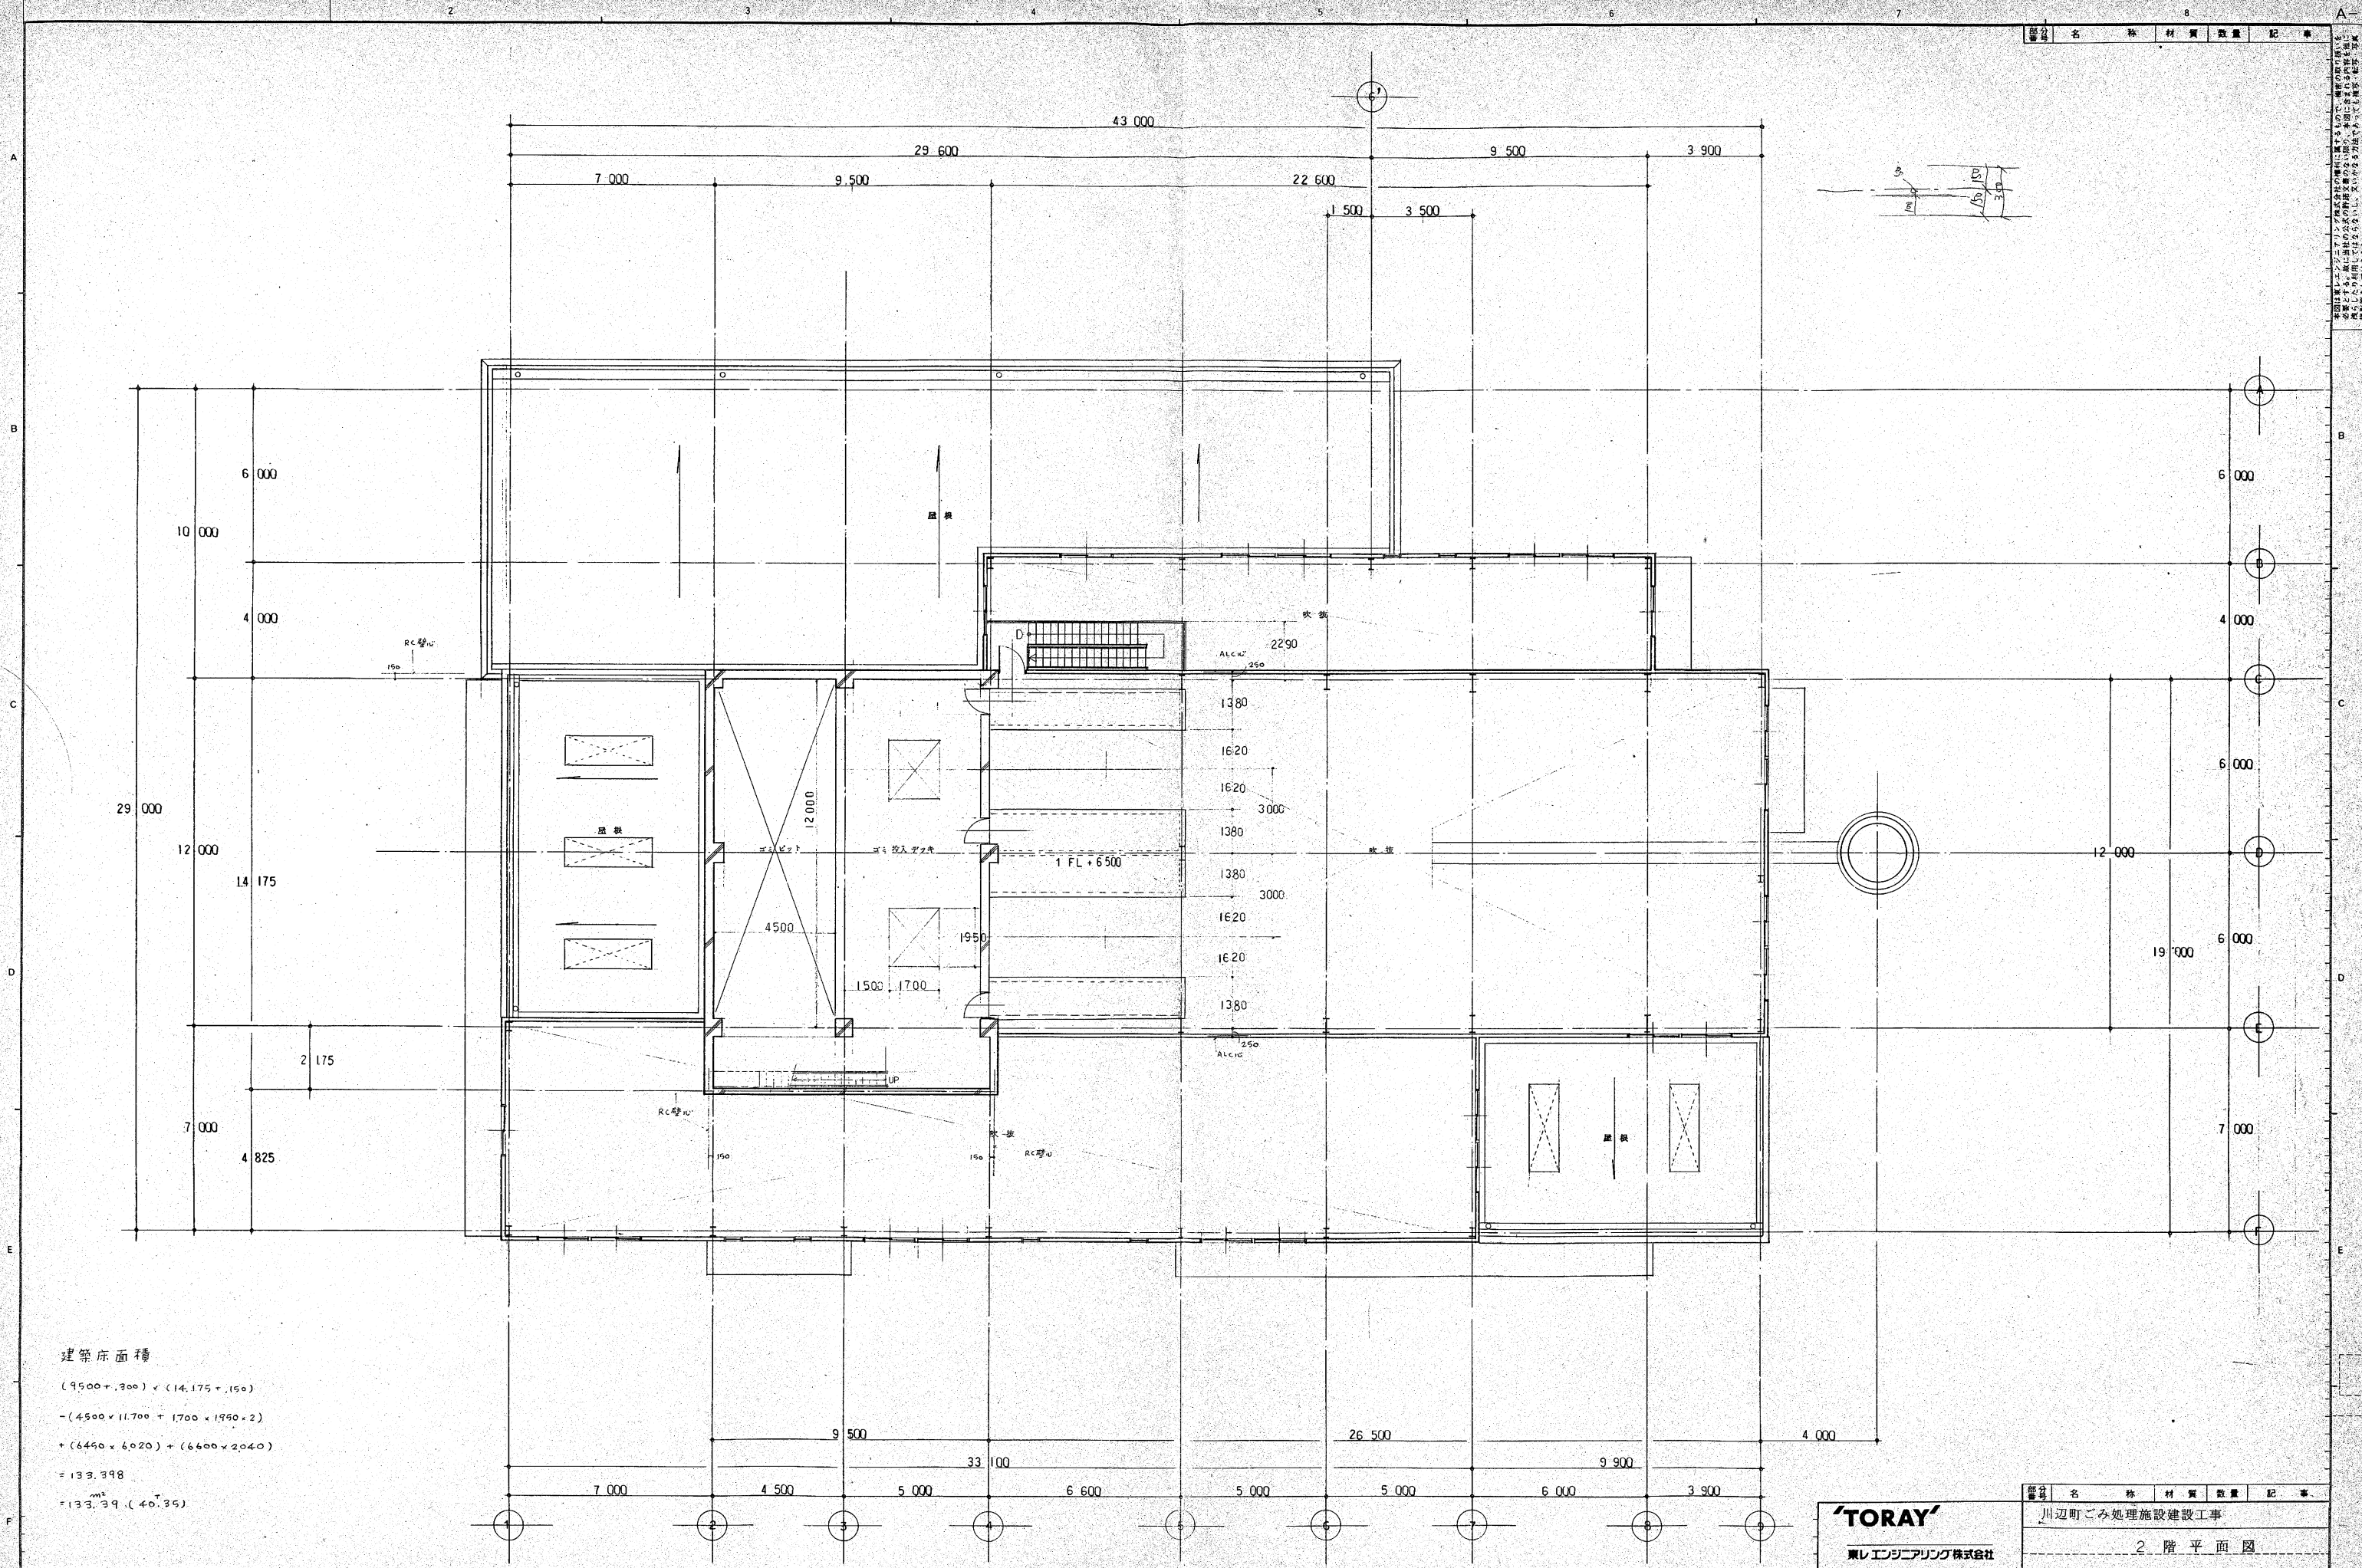


建築床面積
 $(9,500 + 300) \times (14,175 + 150)$
 $-(4,500 \times 11,700 + 1,700 \times 1,950 \times 2)$
 $+ (6,450 \times 6,020) + (6,600 \times 2,040)$
 $= 133,398$
 $= 133.39 (40.35)$

2 階 平 面 図


TORAY
東レエンジニアリング株式会社

尺度 1:100 三角法 作成日
作図 照査
設計 承認
工事番号
整理番号

図名	材料	数量	記事
川辺町ごみ処理施設建設工事			
2 階 平 面 図			
図番 KN-05			
索引コード			

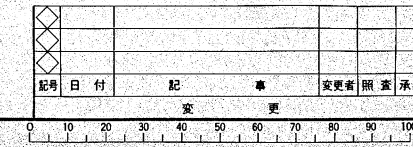

参照(親)図面番号	参照(親)図面名称
1	
2	
3	
4	
5	

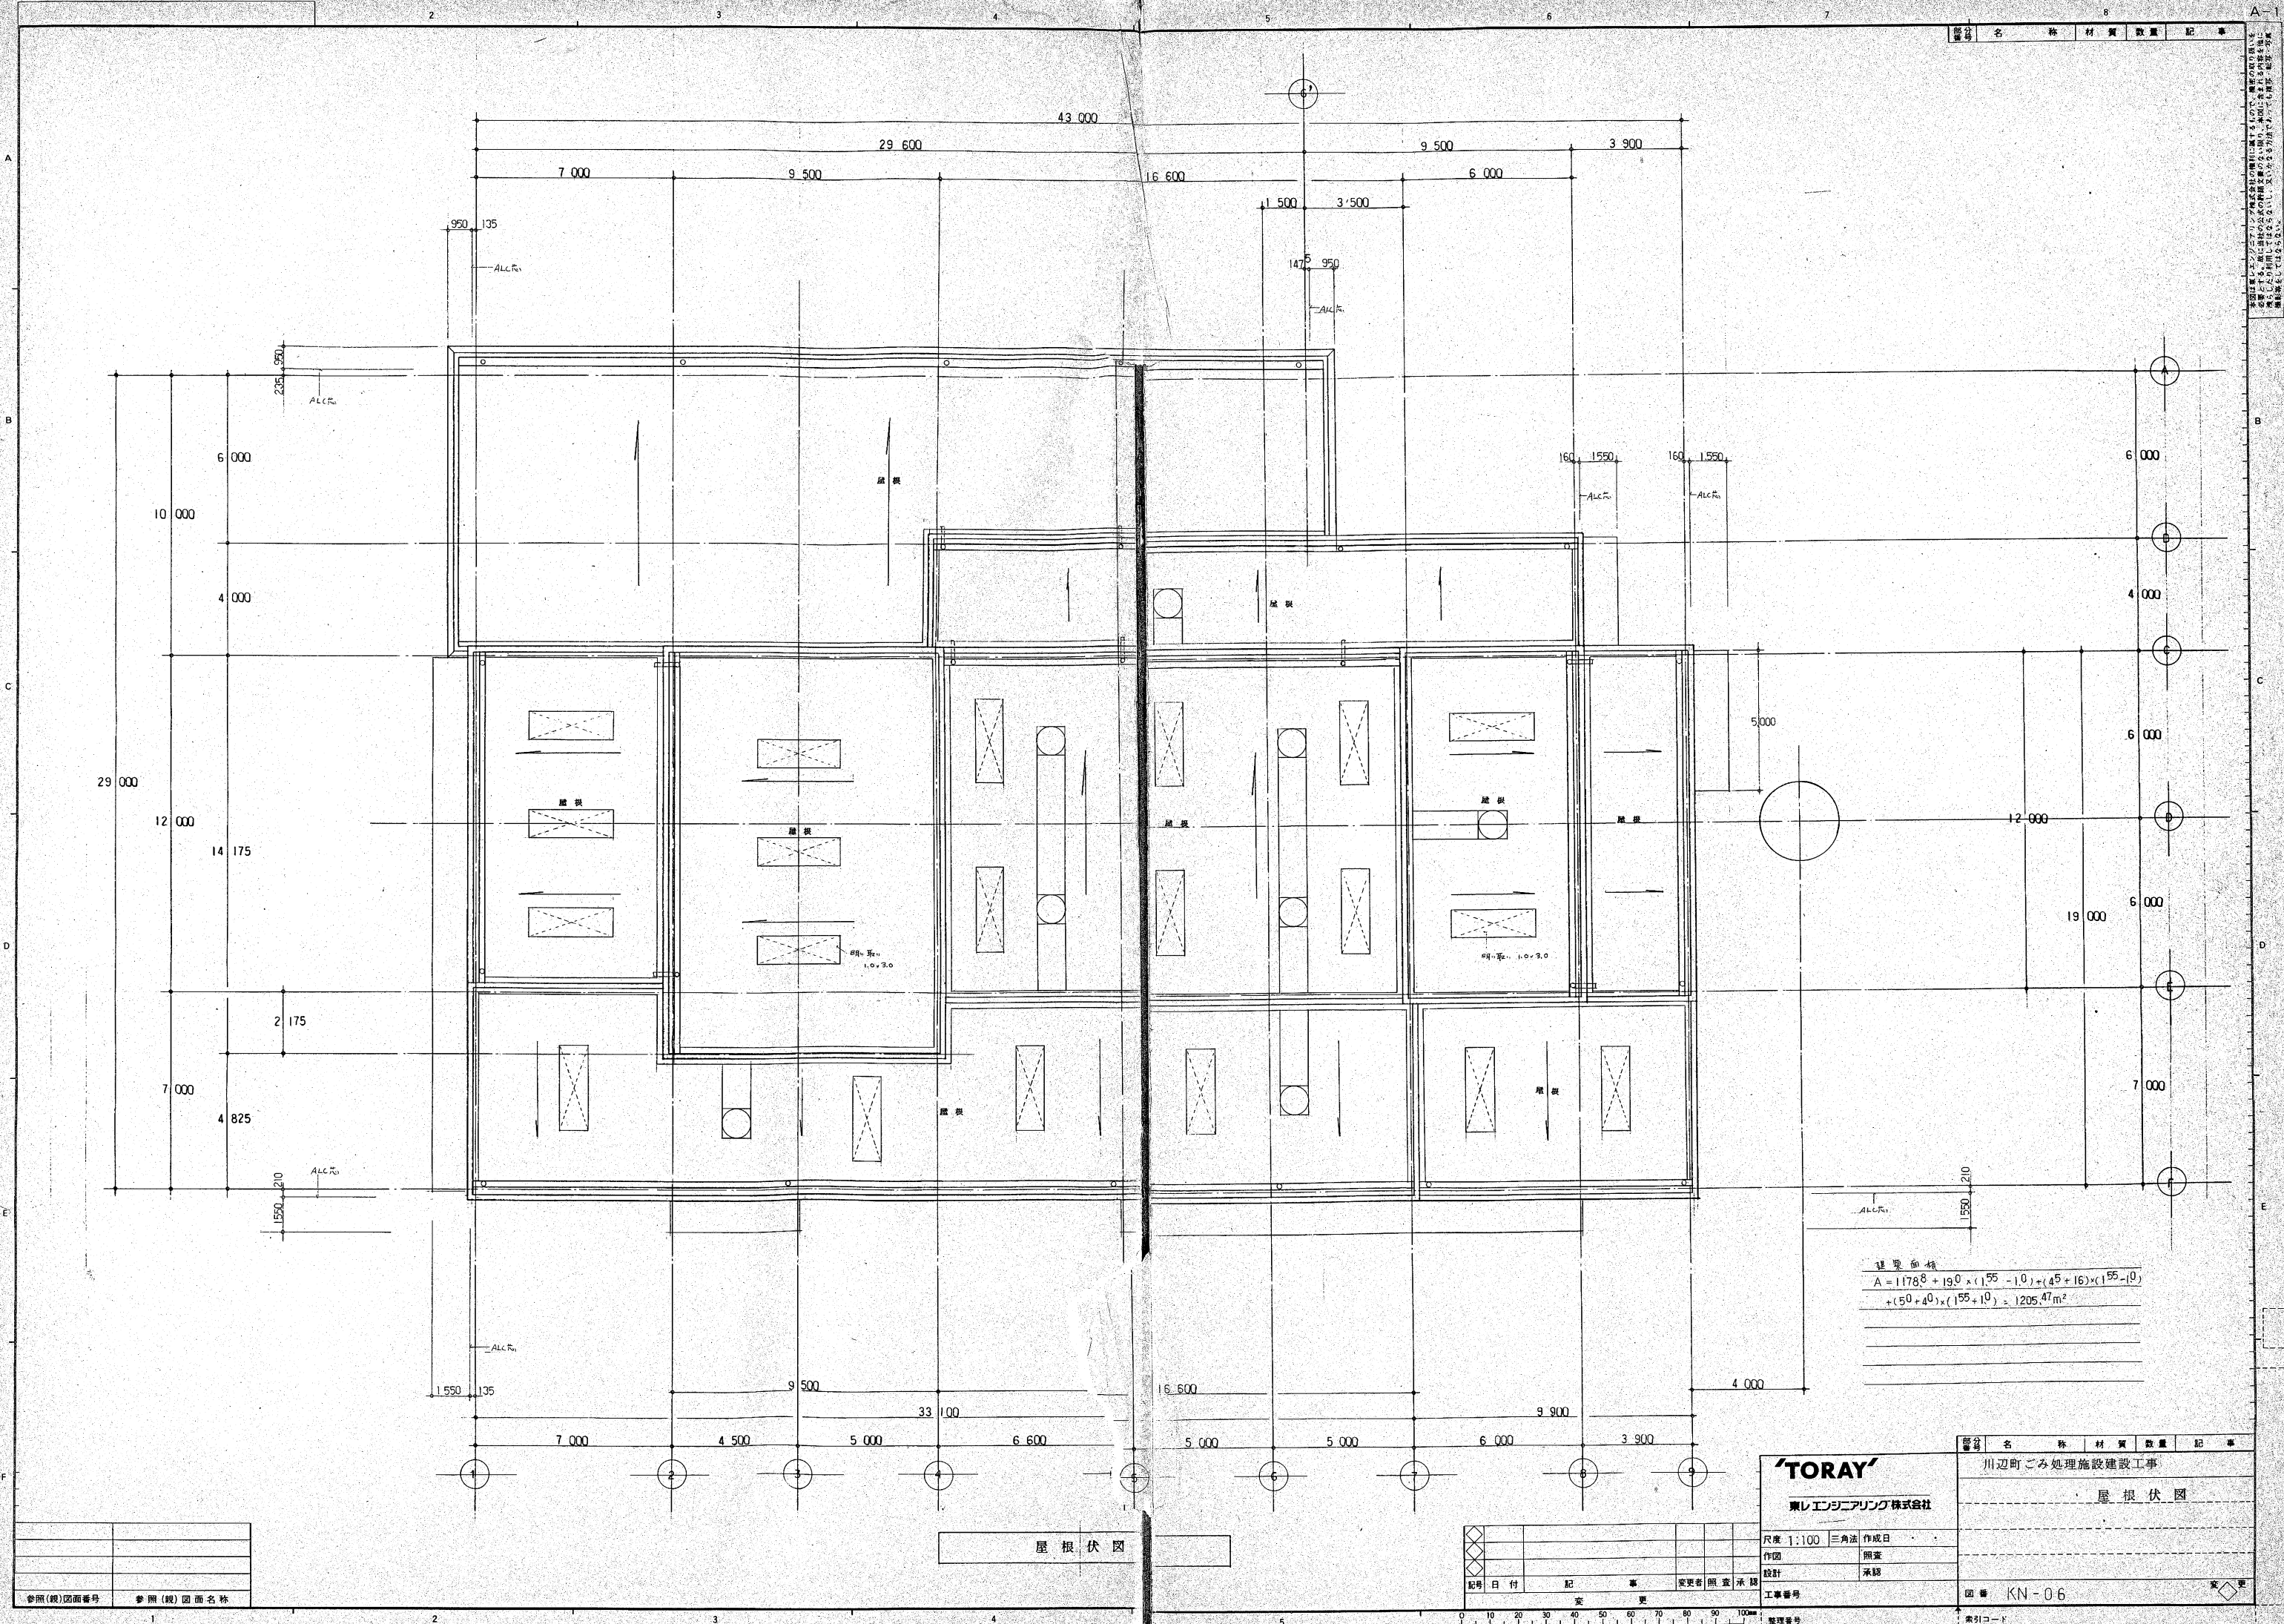


部分番号	名称	材質	数量	記事
------	----	----	----	----

建築面積
 $A = 1178.8 + 19.0 \times (1.55 - 1.0) + (45 + 16) \times (1.55 - 1.0) + (50 + 40) \times (1.55 + 1.0) = 1205.47 \text{m}^2$

参照(親)図面番号	参照(親)図面名称
1	
2	
3	
4	
5	
6	
7	

屋根伏図

TORAY 東レエンジニアリング株式会社		部分番号	名称	材質	数量	記事
尺度 1:100 三角法 作成日		川辺町ごみ処理施設建設工事				
作図 開室		屋根伏図				
設計 承認						
工事番号		図書 KN-06				
整理番号		索引コード				

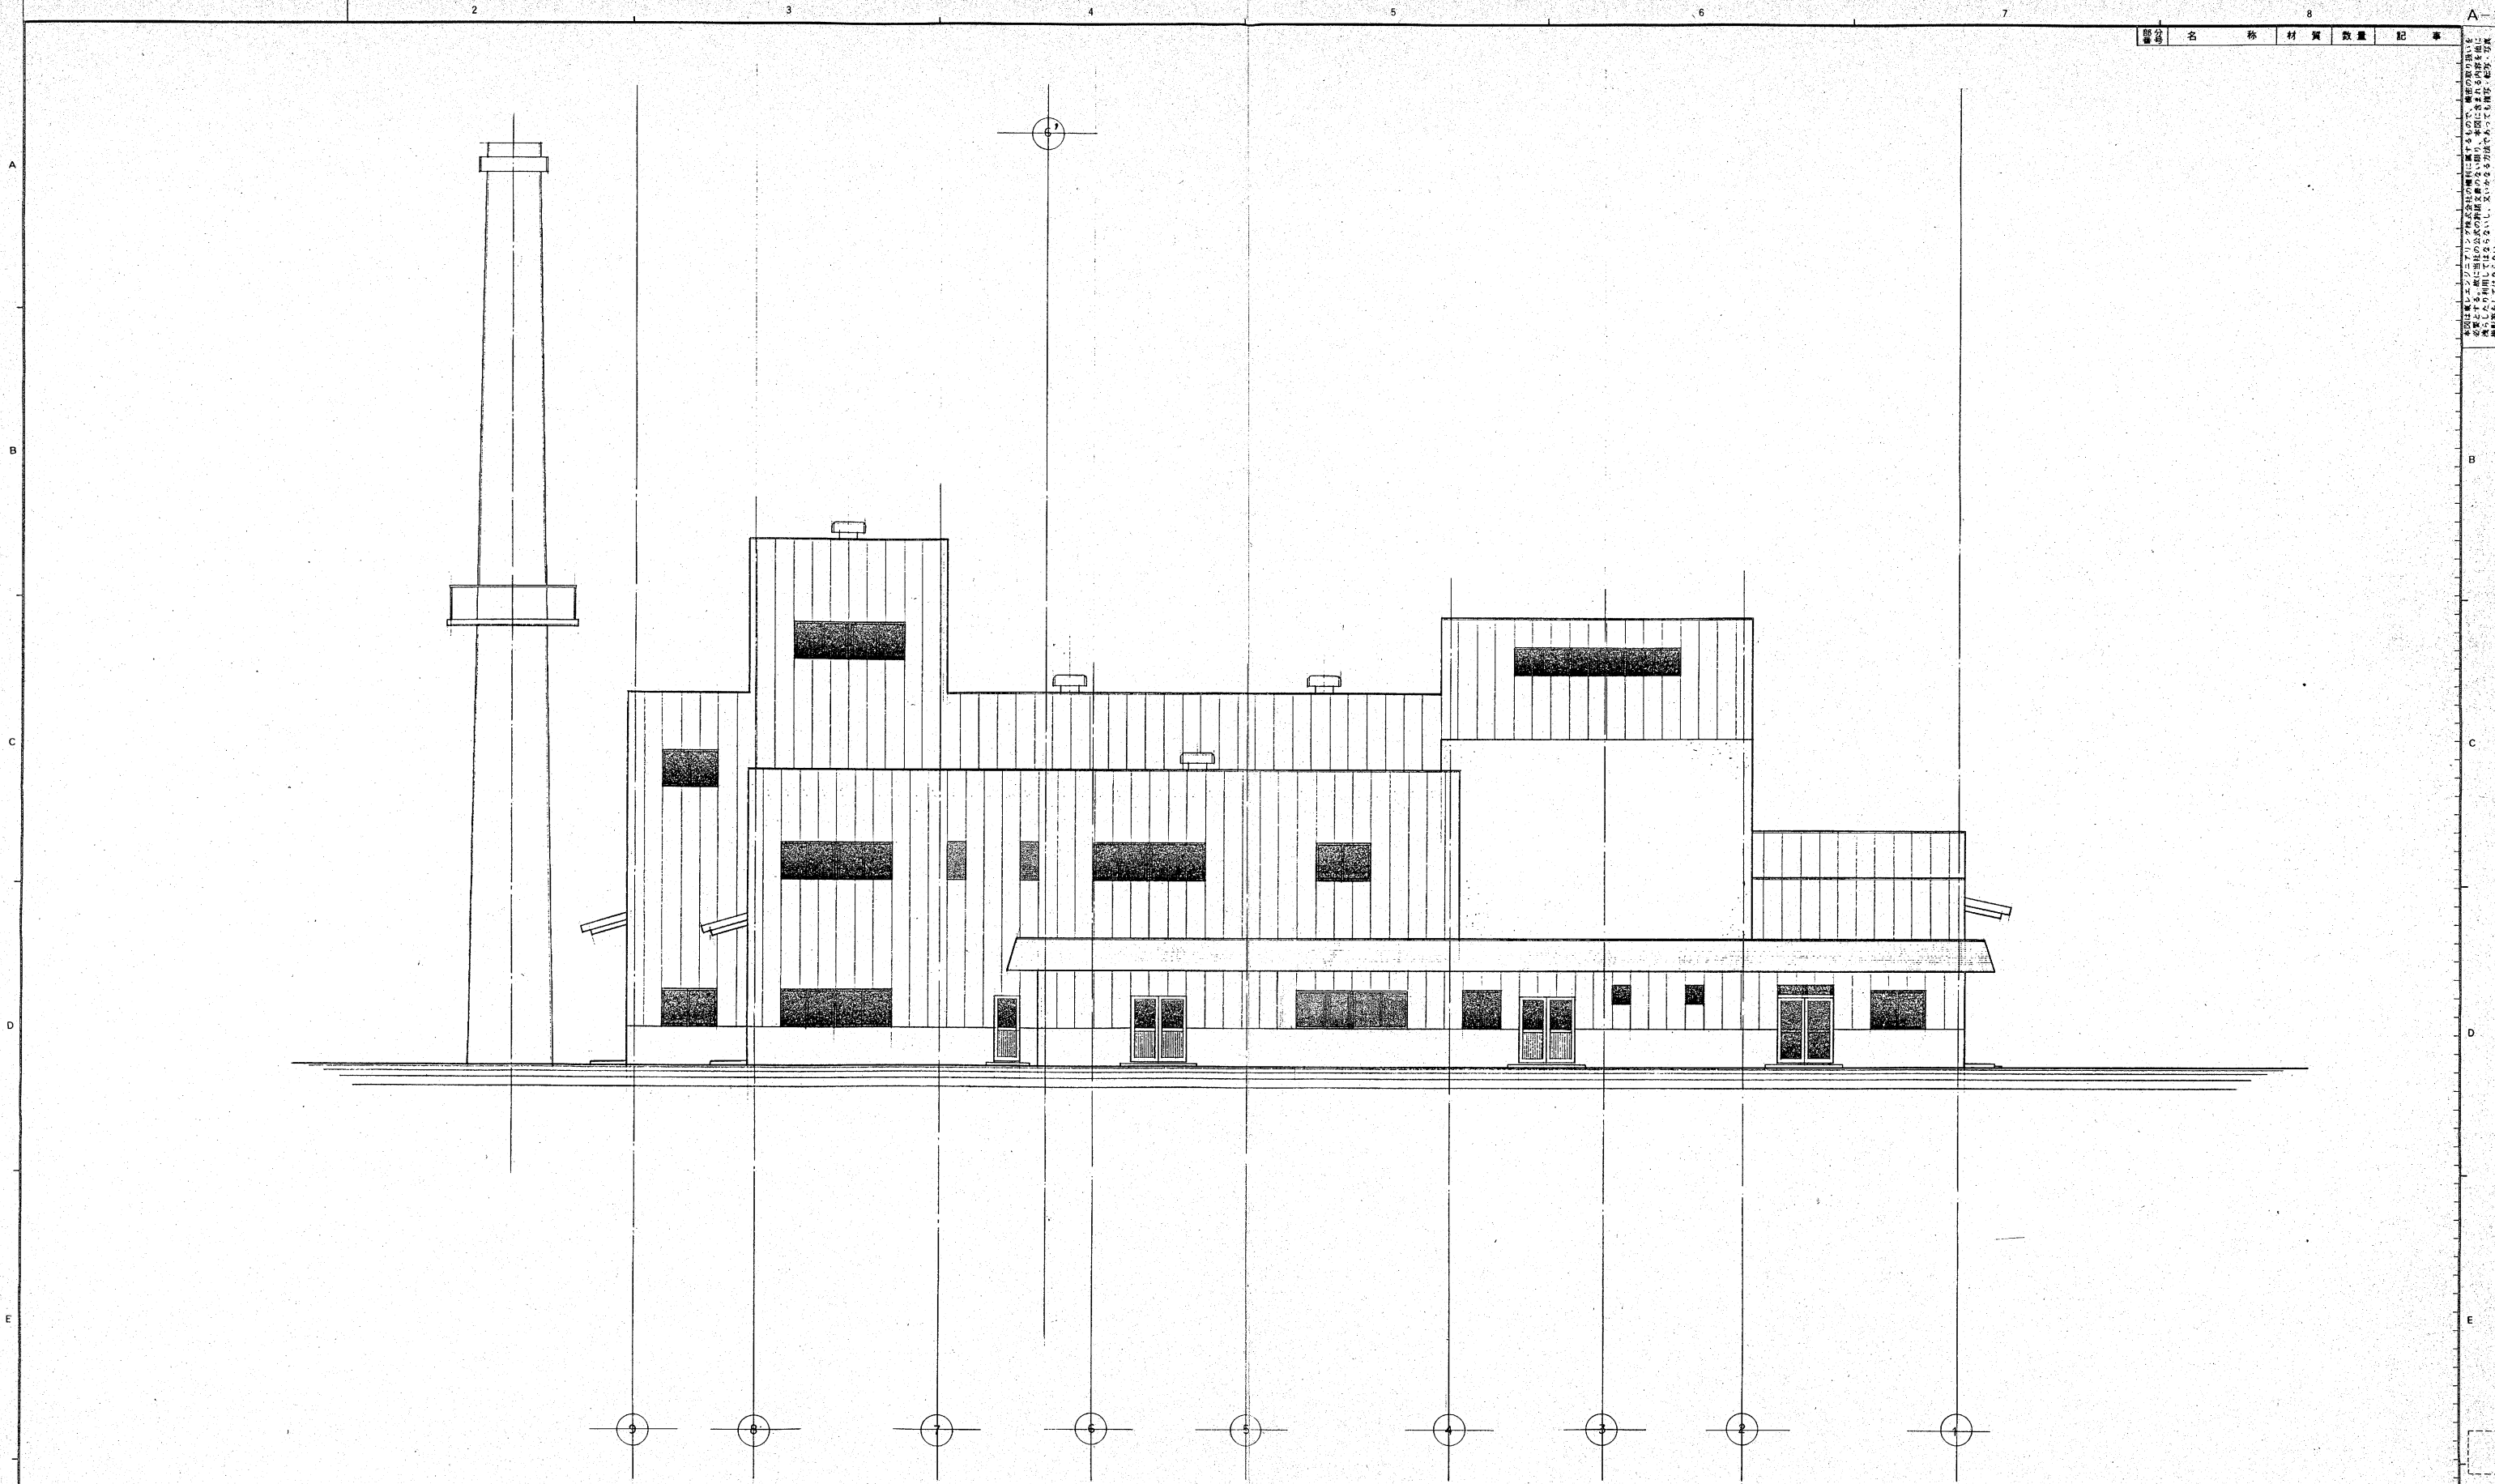

東面立面図

参照(鏡)図面番号	参照(鏡)図面名称



記号	日付	記事	変更者	照査	承認

0 10 20 30 40 50 60 70 80 90 100mm

TORAY
東レエンジニアリング株式会社

尺度	1:100	三角法	作成日
作図		照査	
設計		承認	
工事番号			
整理番号			

番号	名称	材質	数量	記事
	川辺町ごみ処理施設建設工事			
	東面立面図			
図番	KN-07			変更
	索引コード			

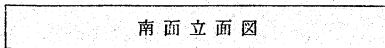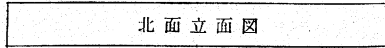

記号	日付	事	変更者	照査	月
0 10 20 30 40 50 60 70 80 90 1					

部分番号	名 称	材 質	数 量	記 事
	川辺町ごみ処理施設建設工事			
	北 面 立 面 図		南 面 立 面 図	

図	尺 度 1:100	三角法	作成日	
	作図	照査		
	設計	承認		

	工事番号		図 番 KN - 09	