


TORAY		川辺町ごみ処理施設建設工事 鉄骨 詳細図 (4)	
東レエンジニアリング株式会社			
尺度 1:30	三角法	作成日	
作図	照査		
設計	承認		
工事番号	国 番 KN-49		製

00mm 整理番号 参照コード






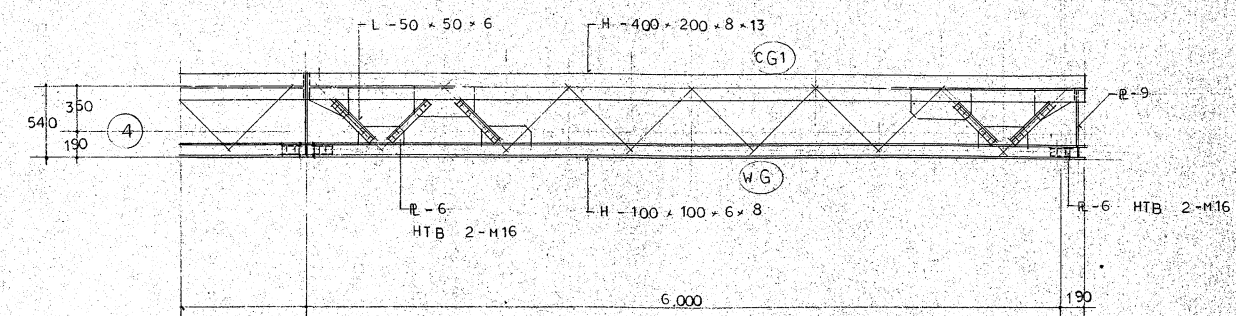


3	通 跌骨 詳細図	1:30
---	----------	------

TORAY 東レエンジニアリング株式会社	部分番号 名 称 材 質 数 量 配 事 加圧町ごみ処理施設建設工事 鉄骨 詳細図 (5)
	尺度 1:30 三角法 作成日 作図 照査 設計 承認 工事番号 図番 KN-50
整理番号 索引コード	変 更

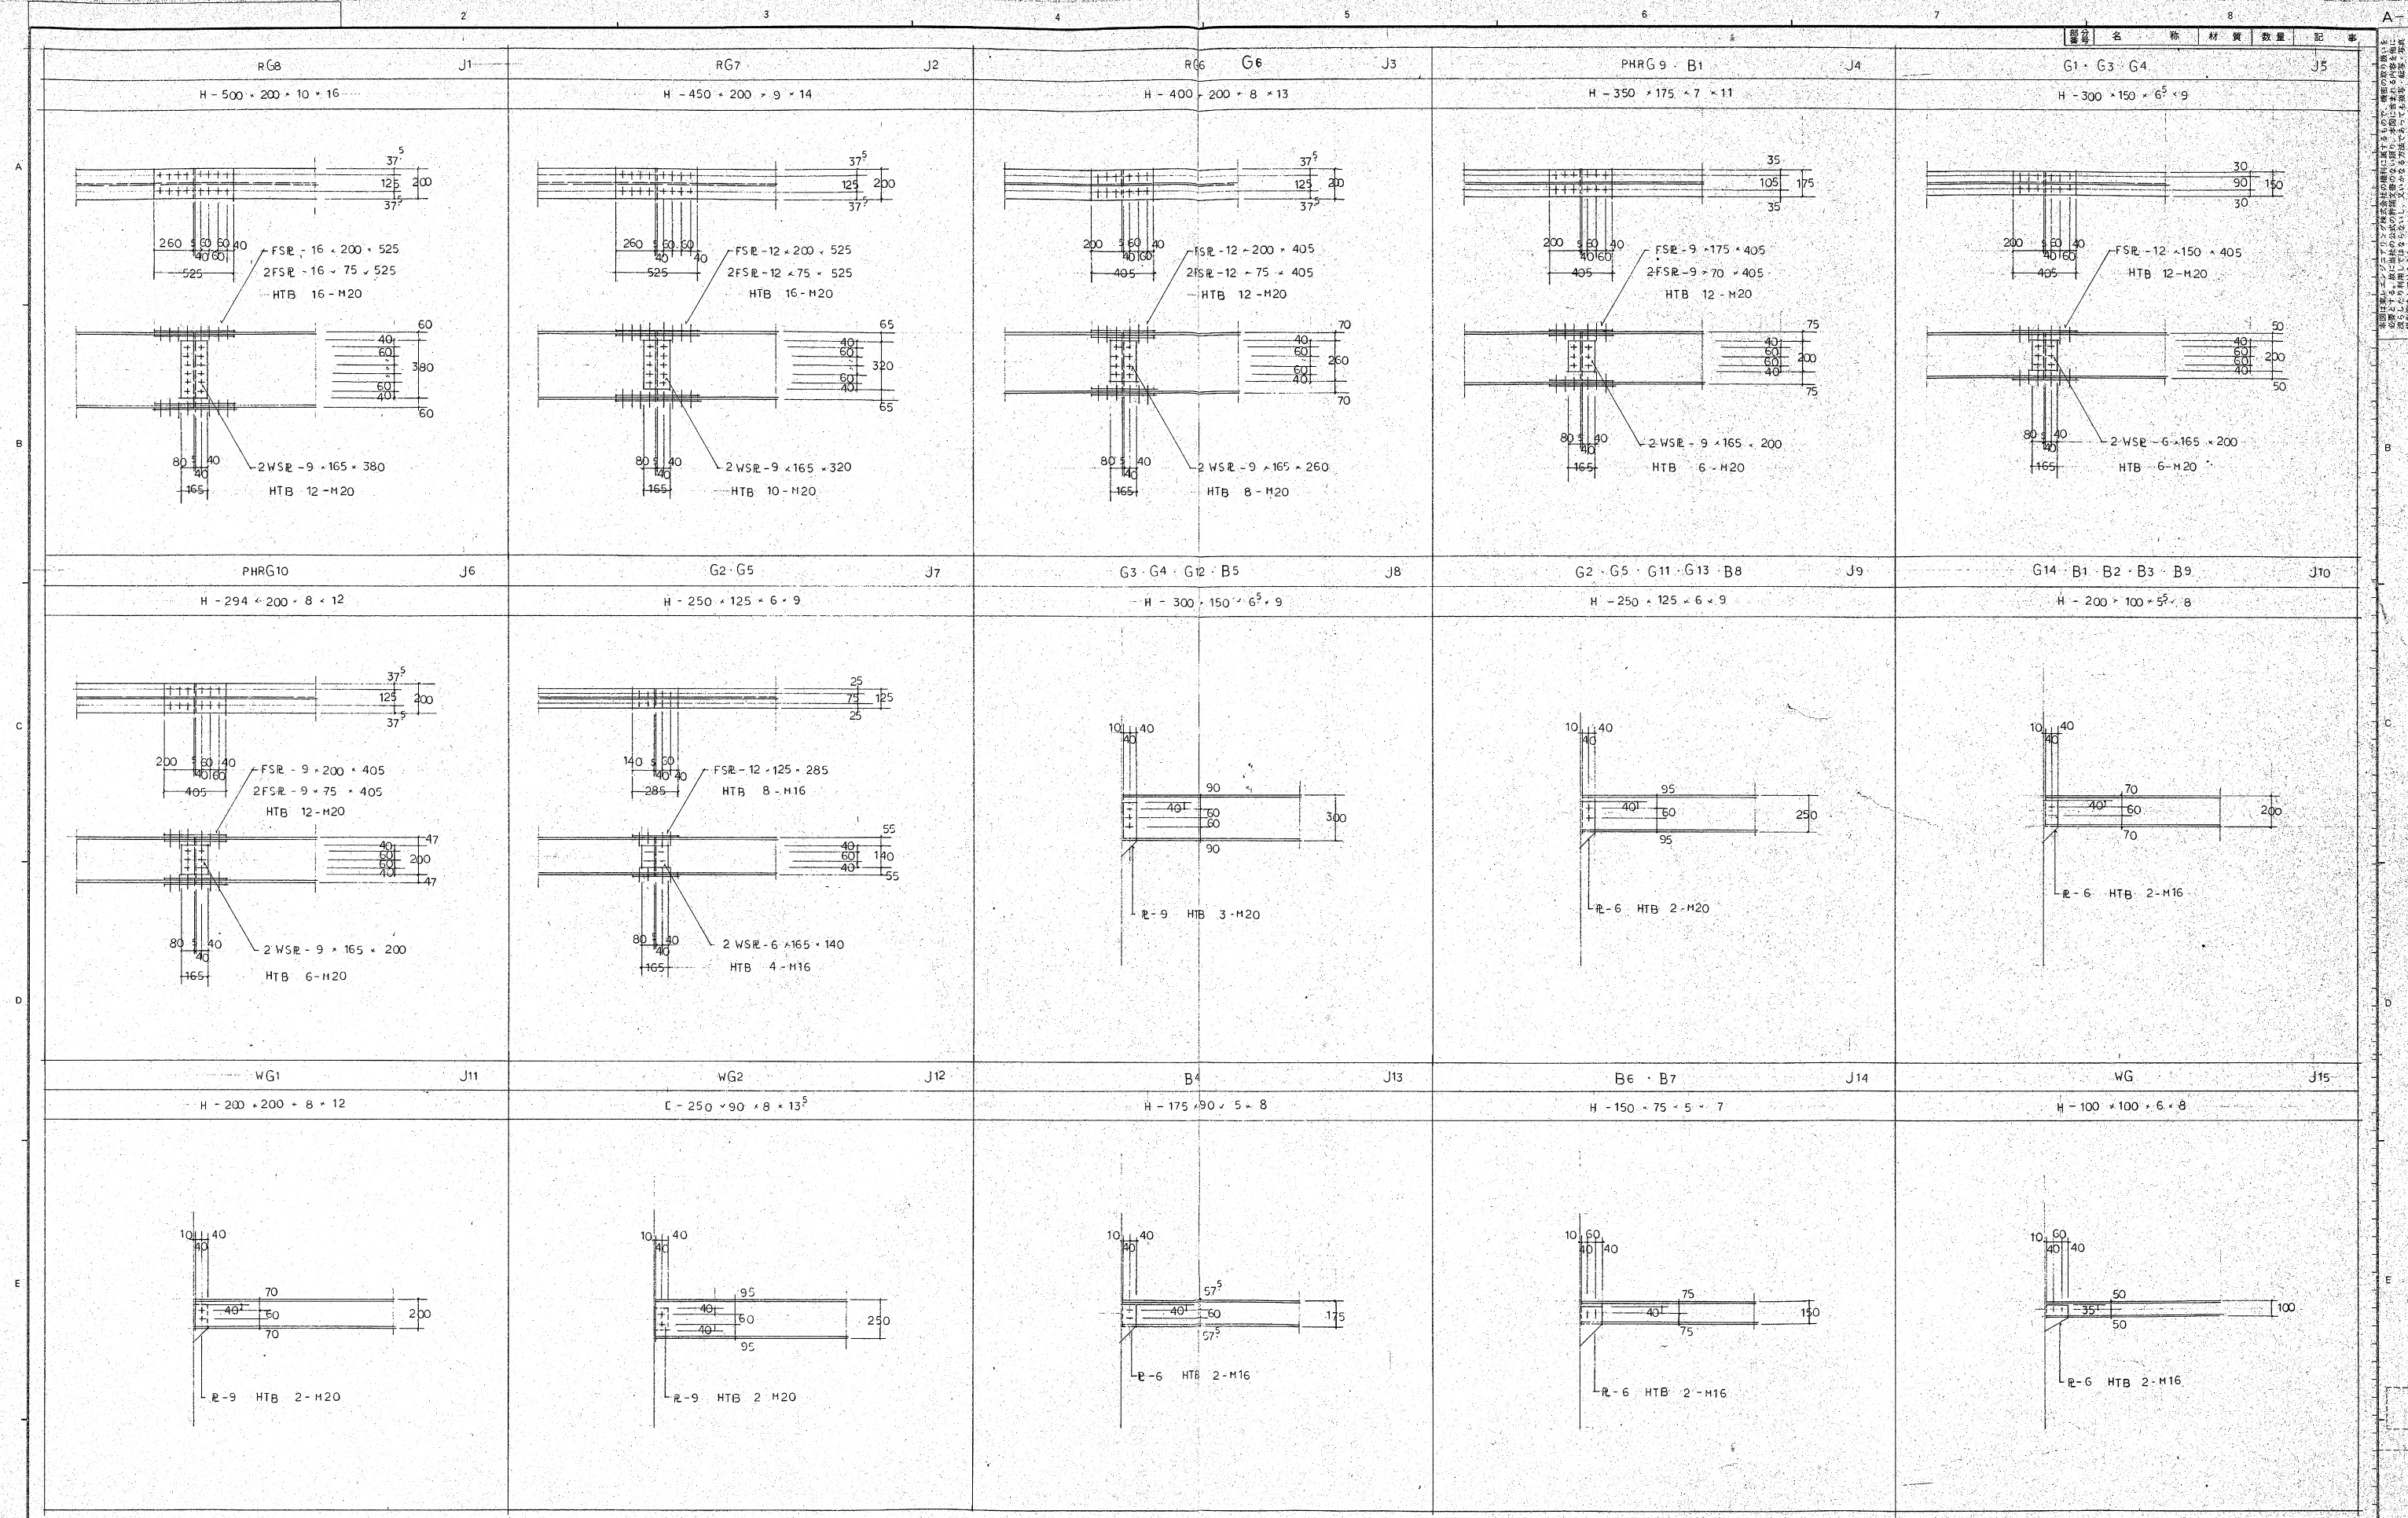


参照(横)図面番号	参照(横)図面名称
1	
2	
3	
4	
5	

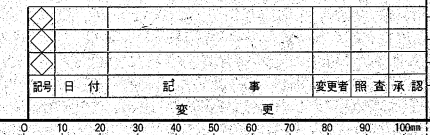

TORAY 東レエンジニアリング株式会社	
尺度 1:20	三角法 作成日
作図	照査
設計	承認
工事番号	図番 KN-52
整理番号	索引コード

番号	名称	材質	数量	記事
川辺町ごみ処理施設建設工事				
JOINT リスト				


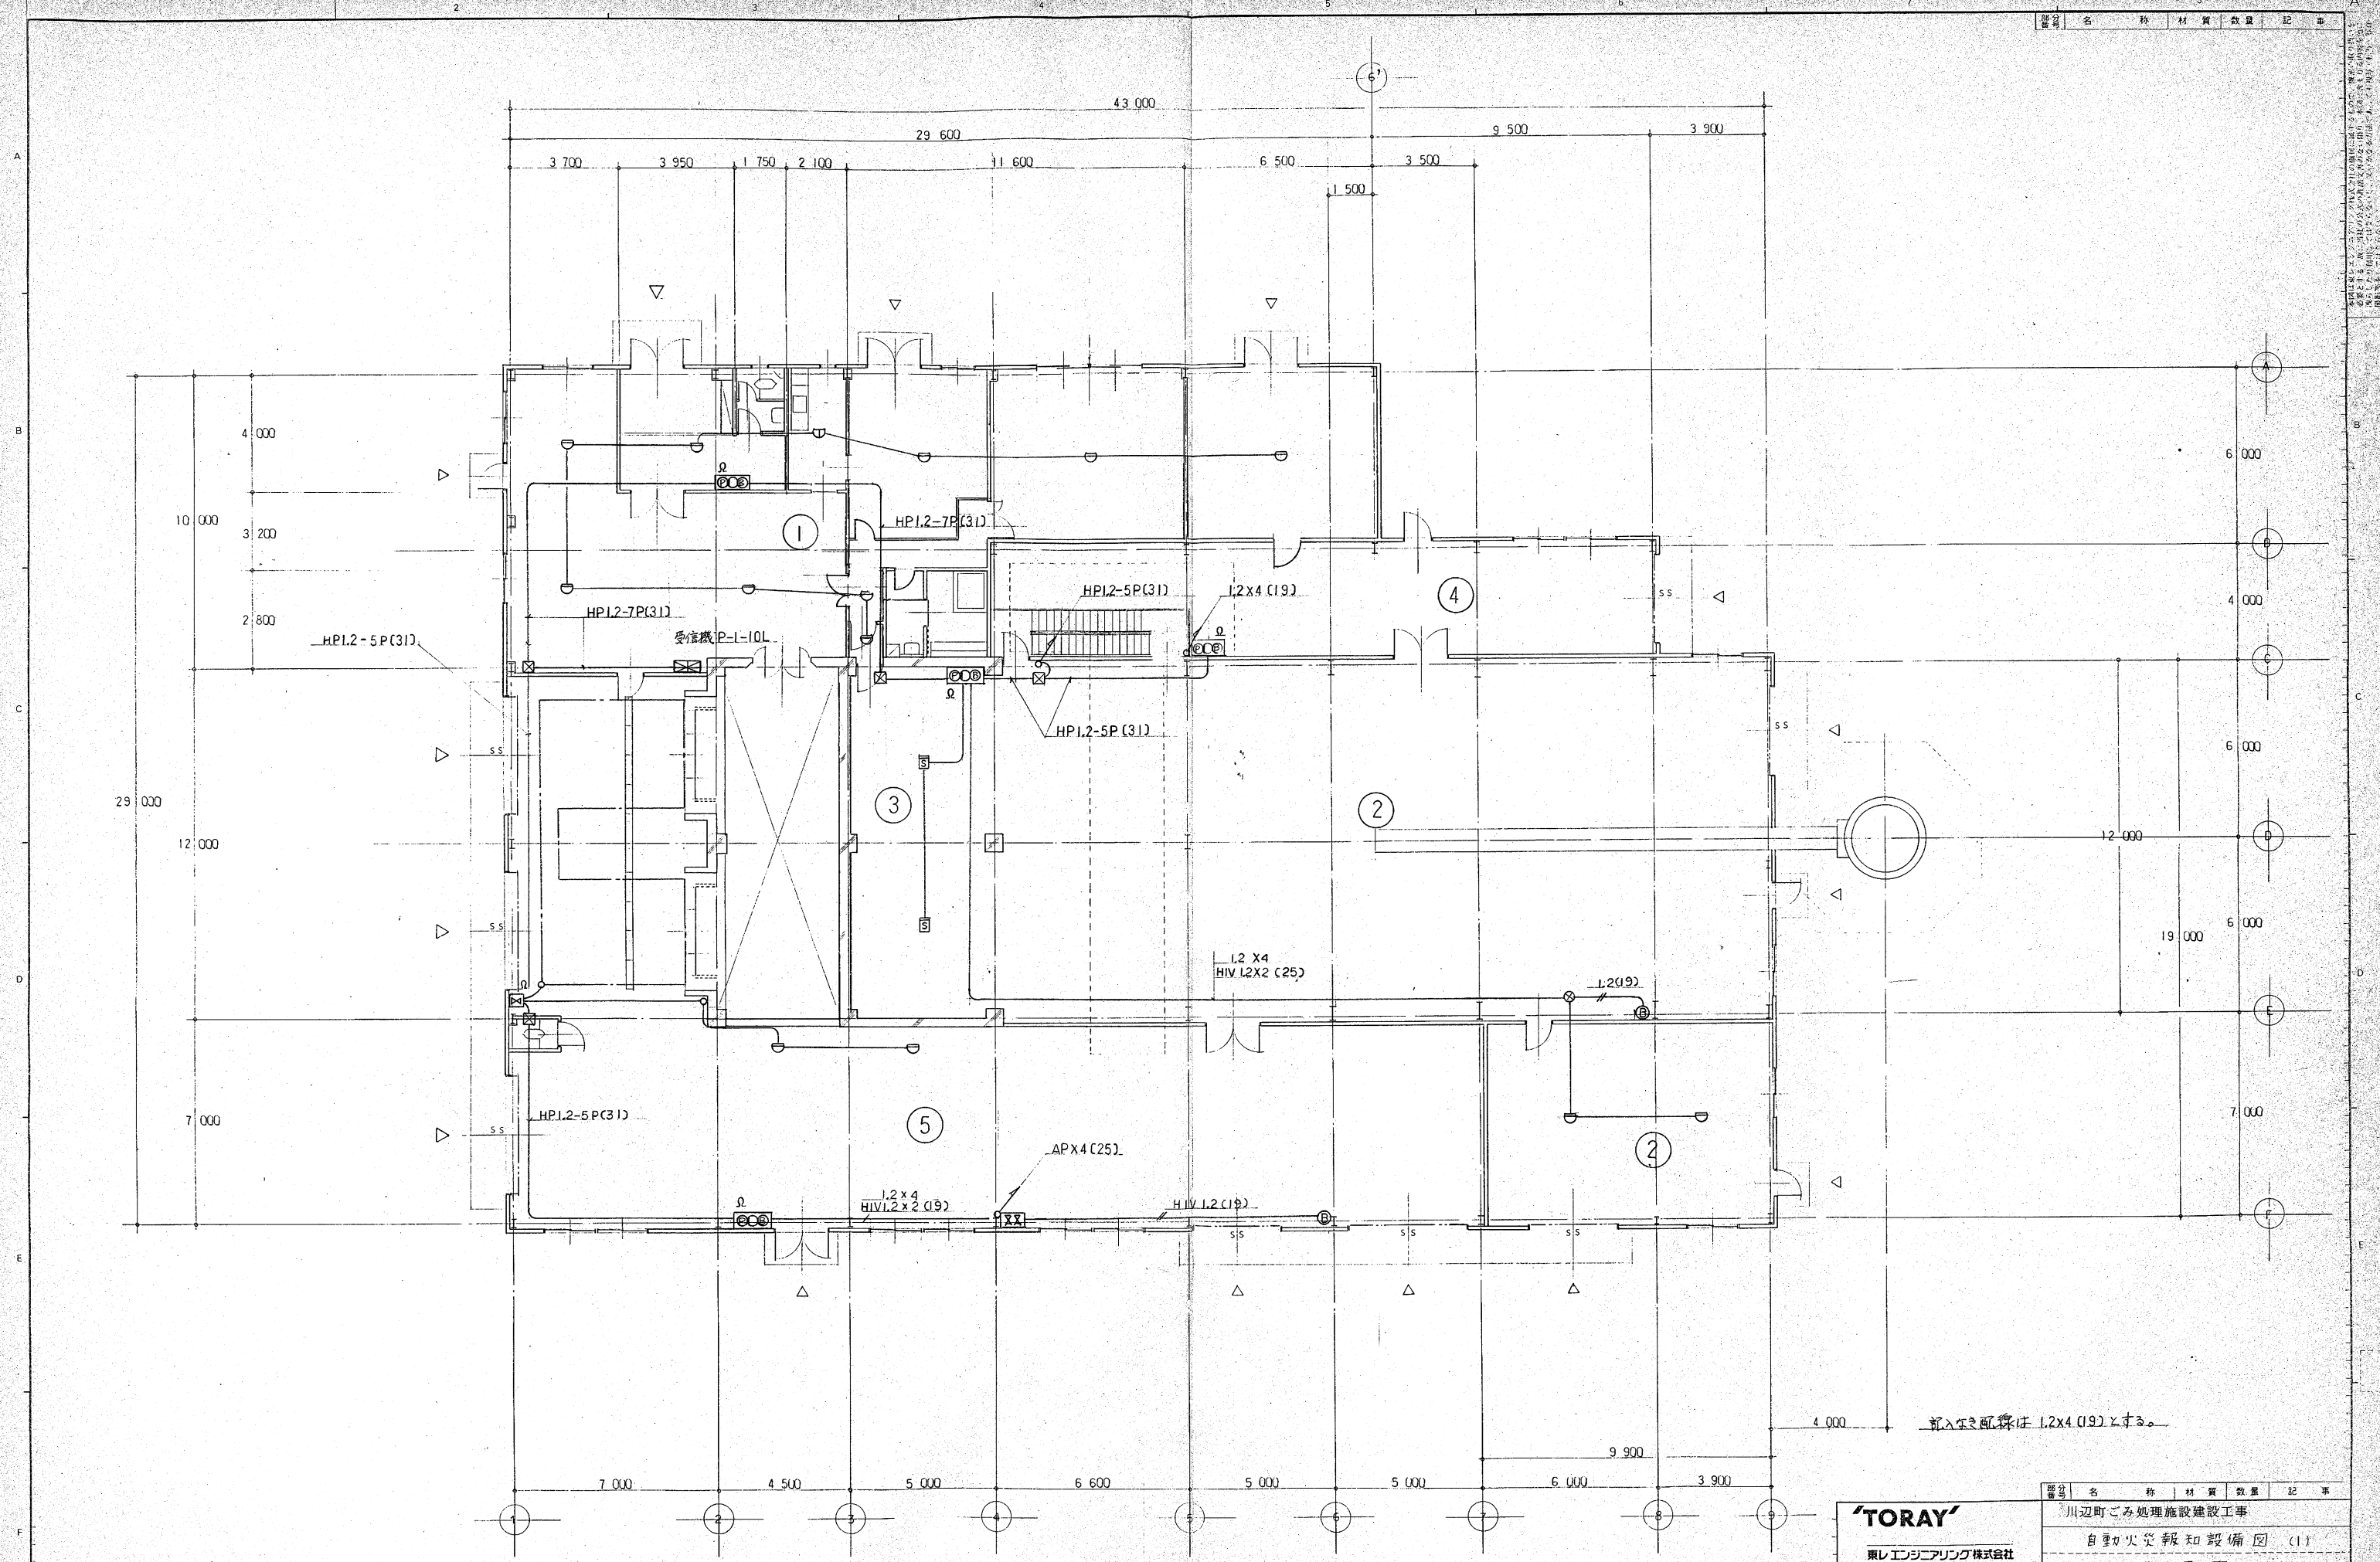

1 階 平 面 図

参照(親)図面番号	参照(親)図面名称
1	
2	
3	
4	
5	


記号	日付	記事	変更者	照査	承認
0	10	20	30	40	50
60	70	80	90	100	mm

TORAY
東レエンジニアリング株式会社

尺度 三角法 作成日
作図 照査
設計 承認
工事番号
整理番号

図号	名称	材質	数量	記事
川辺町ごみ処理施設建設工事				
自動火災報知設備図 (1)				
1 階 平 面 図				
図番	KN-53	変更		

川辺町ごみ処理施設建設工事 自動火災報知設備図 (1) 1 階 平 面 図 図番 KN-53 変更

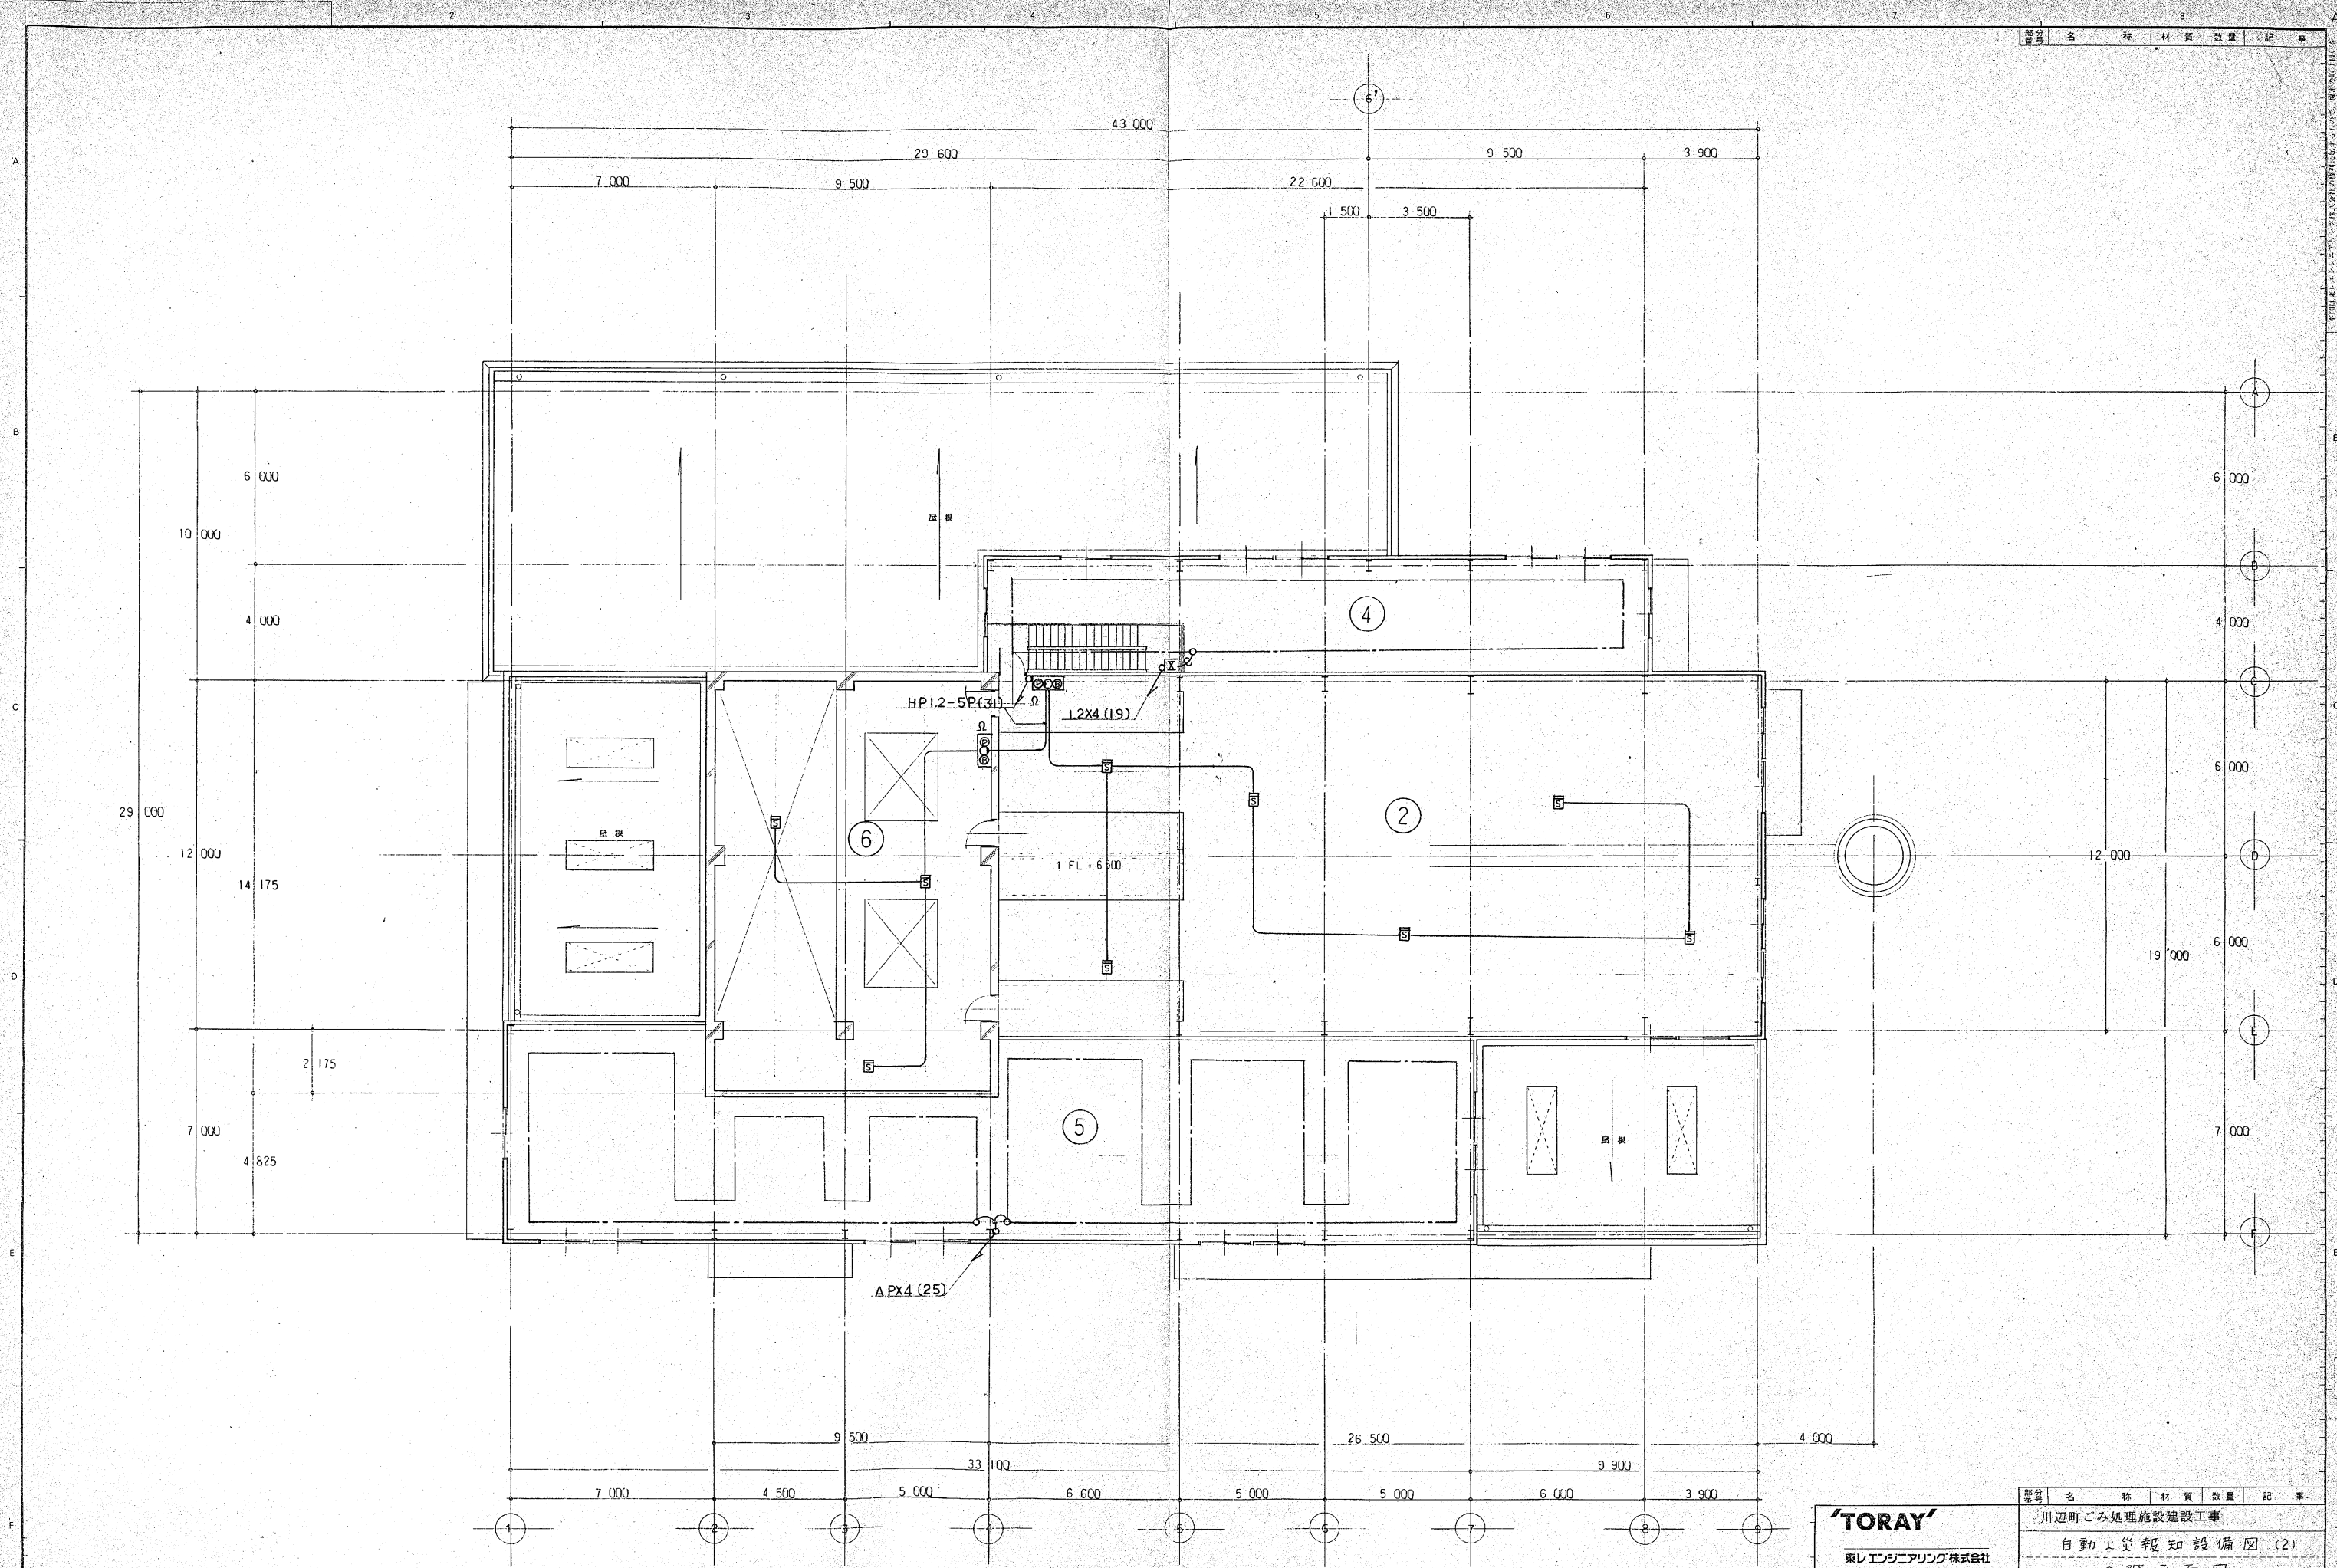

参照(親)図面番号	参照(親)図面名称
1	
2	
3	
4	
5	
6	

2 階 平 面 図

記号	日付	記 事	変更者	照 査	承認
△					
×					
○					
□					
◇					

TORAY
東レエンジニアリング株式会社


尺度 三角法 作成日
作図 照査
設計 承認
工事番号

整理番号

部分番号	名 称	材 質	数 量	記 事
	川辺町ごみ処理施設建設工事			
	自動火災報知設備図 (2)			
	2 階 平 面 図			
	図 番 KN-54			



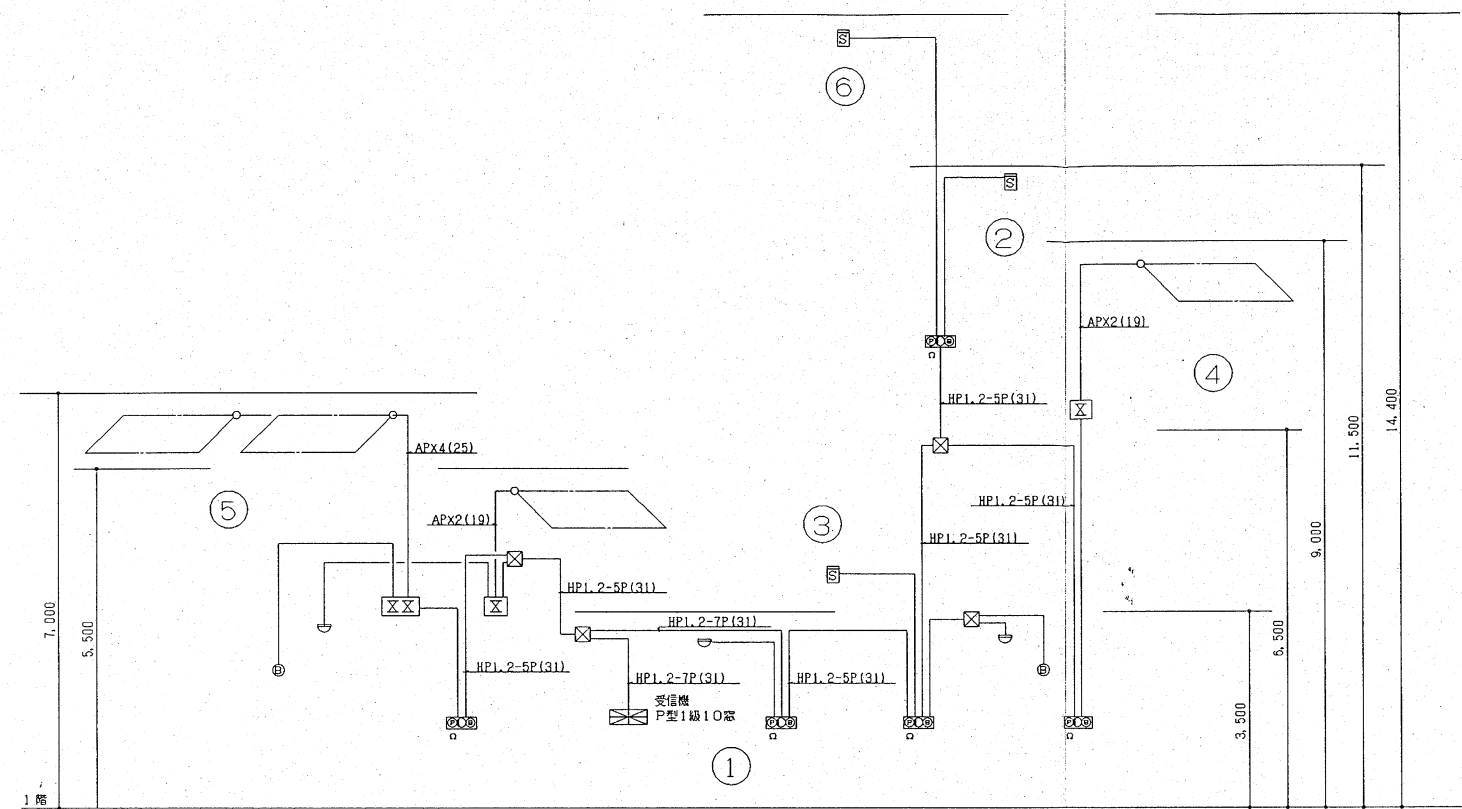

凡 例		
記 号	名 称	備 考
	受信機 P型-1級-10回路	
	組合継	発信機 表示灯 電 鈴
	電 鈴	150φ
	作動式スポット感知器	2 機
	定温式スポット感知器	1 機
	光電式煙感知器	2 機
	分布型感知器	露出型(箱入り)
	終 端 抵 抗	
	空 気 管	塗装 鋼パイプ
	警報区域番号	
図中記入なき配線は、AE1, 2-4C(19)とし、終端抵抗付き感知器配線は、配線方法並びに機器仕様には当たっては、所轄消防署と充分協議し、その指示に従うものとする。		







不燃物処理室 プラットホーム 中央制御室 ごみピット 焼却炉室 コンベアー室

火 災 報 知 設 備 系 統 図

参照(親)図面番号	参照(親)図面名称
1	
2	
3	
4	
5	

0	10	20	30	40	50	60	70	80	90	100mm
記号	日付	記	事	変更者	照査	承認	工事番号	整理番号	系列コード	

TORAY 東レエンジニアリング株式会社	川辺町ごみ処理施設建設工事		
	自動火災報知設備図 (3)		
	系 統 図		
	図 番 KN-55		
尺 度	三角法	作成日	
作 図	照 査		
設 計	承 認		
工事番号	図 番 KN-55	整理番号	系列コード

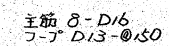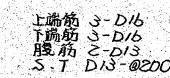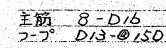 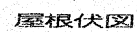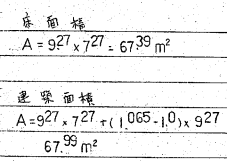

参照(親)図面番号	参照(親)図面名称
-----------	-----------

記号	口	付	記	事	支文目	照	量	序
変 更								

'TORAY'	車庫棟	平面	基礎図
---------	-----	----	-----





[illegible]

----------	--

尺度	三角法	作成日	
作図		照査	

[illegible]

工事番号	図番 KN-56	▽
30mm		


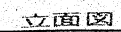
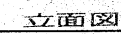
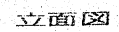
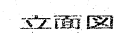


									
記号	日	付	記 事				変更者	照 査	
変 更									
0	10	20	30	40	50	60	70	80	90

尺度	三角法	作成日
作図		照査
設計		承認
工事番号		

[illegible]

C1	D-150×150×4.5
C2	H-175×10×5×8
C3	L-125×6.5×6
G1	H-300×150×6.5×9
G2	H-250×125×6×9
G3	H-200×100×5.5×8
D1	H-200×100×5.5×8
D2	H-175×10×5×8
D3	H-150×7.5×5×7
WG1	H-125×125×6.5×9
W1	H20 9mm 116mm
W2	H16
E1	C-100×50×2.3

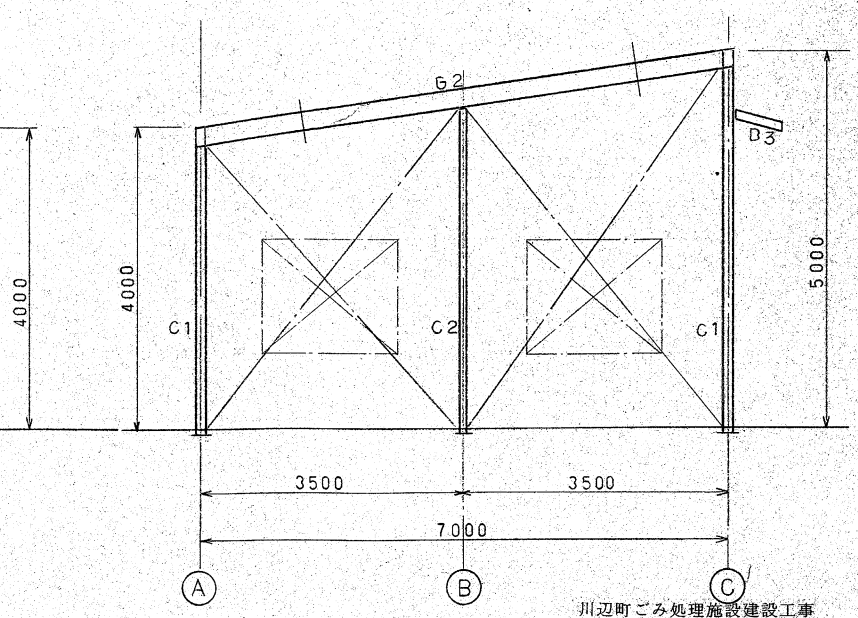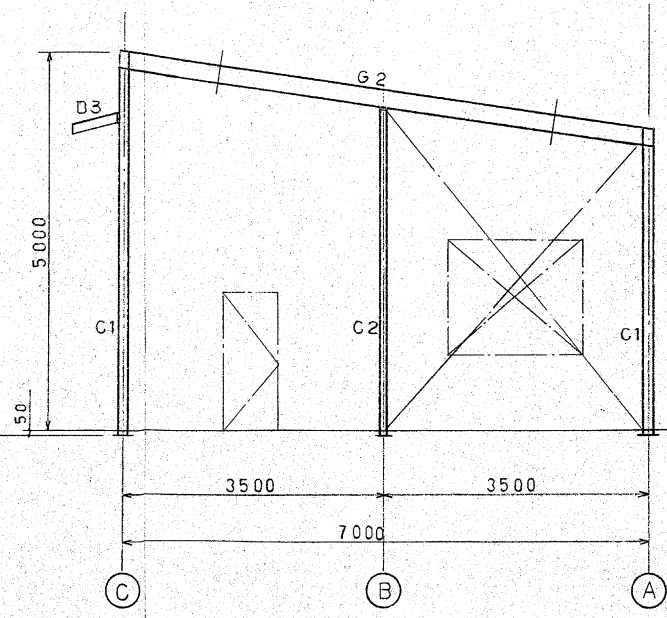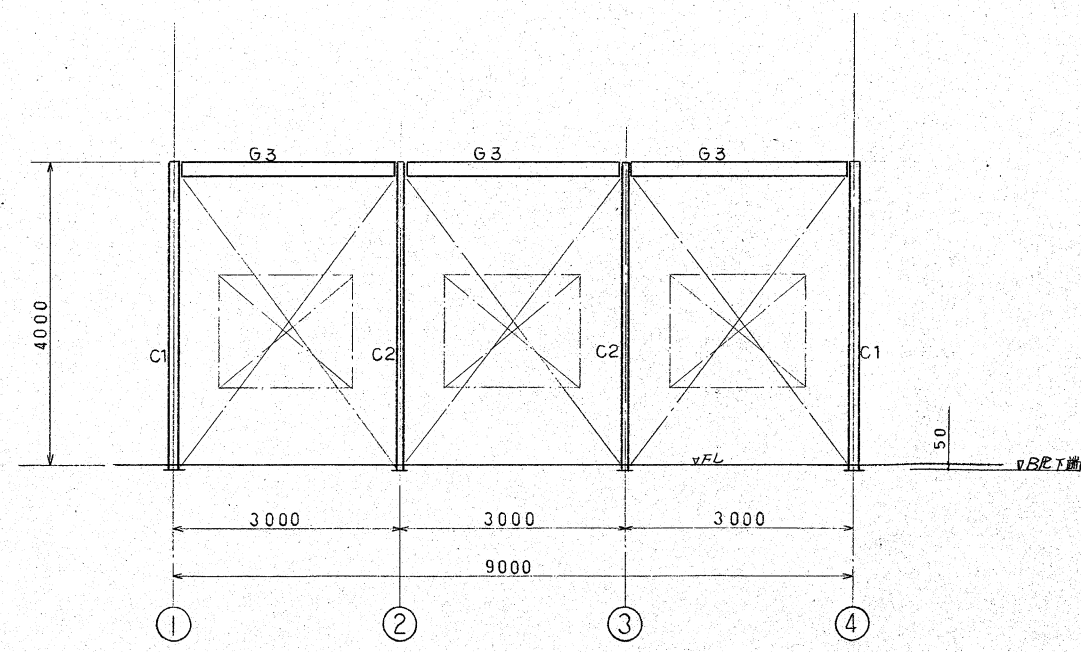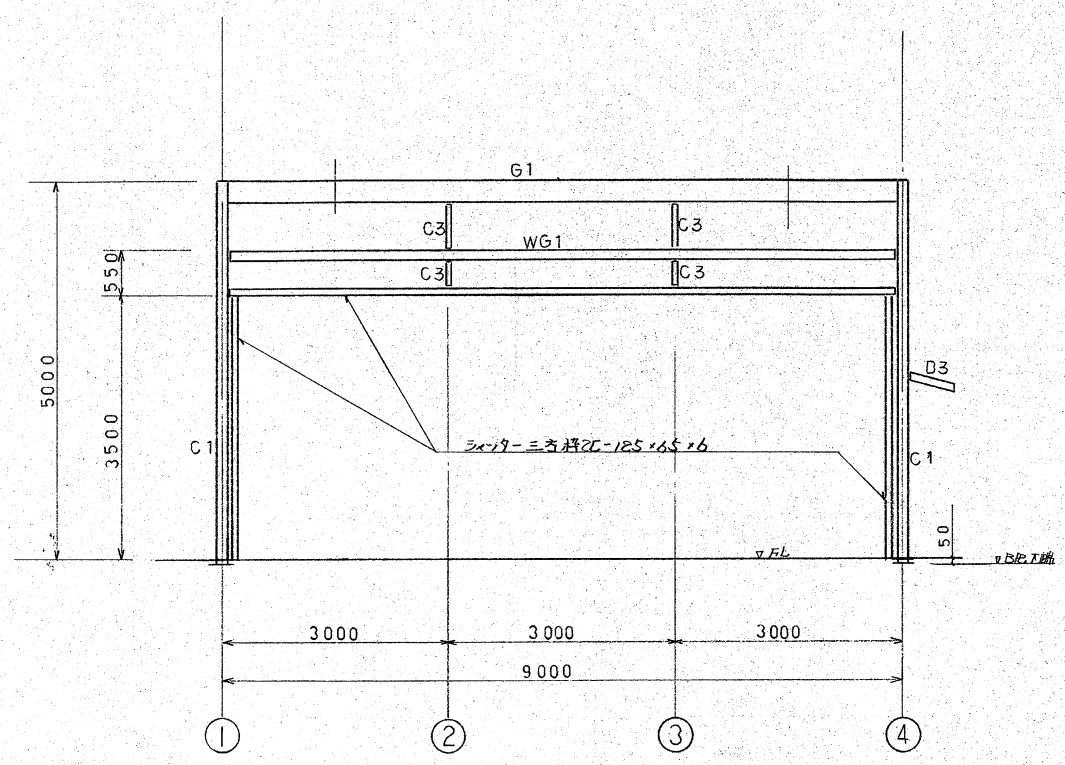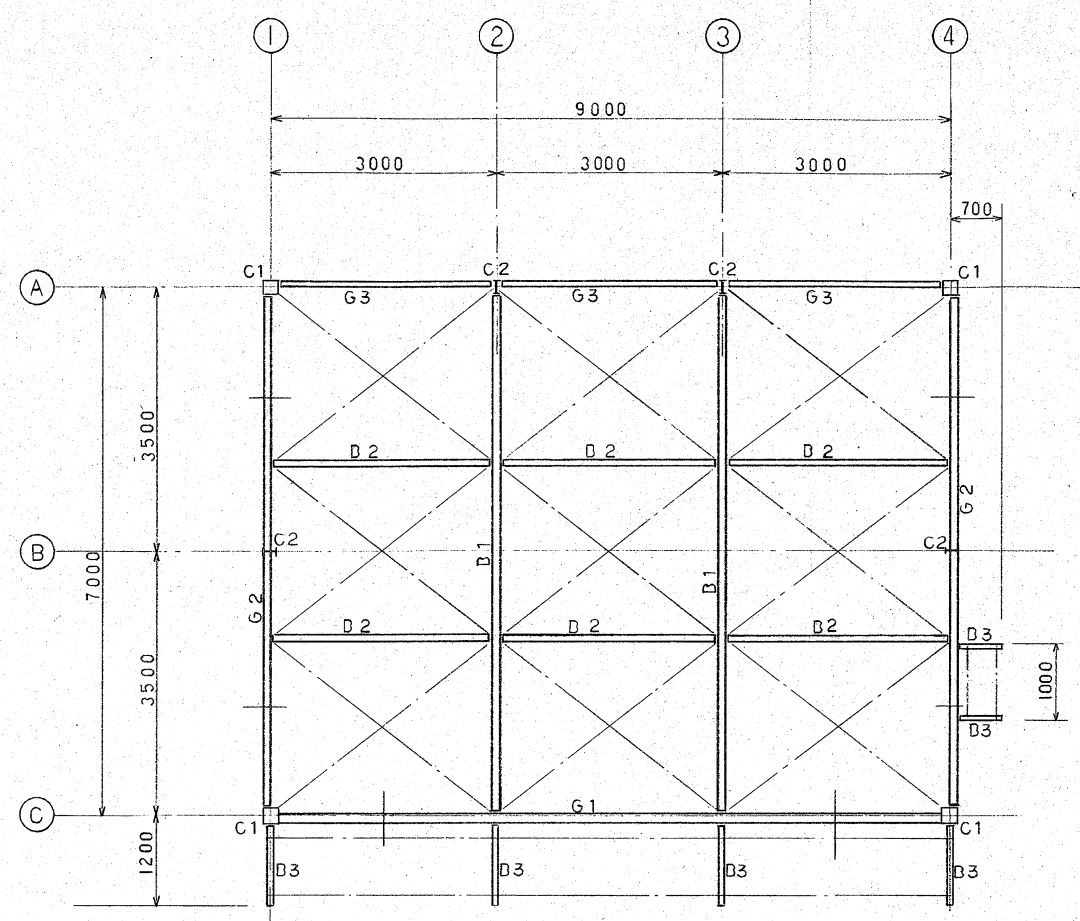

参照(親)図面番号	参照(親)図面名称
1	
2	
3	
4	



記号	日付	記	事	変更者	照査	承認

TORAY
東レエンジニアリング株式会社

尺度 三角法 作成日
作図 照査
設計 承認

工事番号
整理番号




川辺町ごみ処理施設建設工事				
図名	材料	数量	記号	変更
車庫棟 車庫棟 [図]				
図番 KN-518				
索引コード				

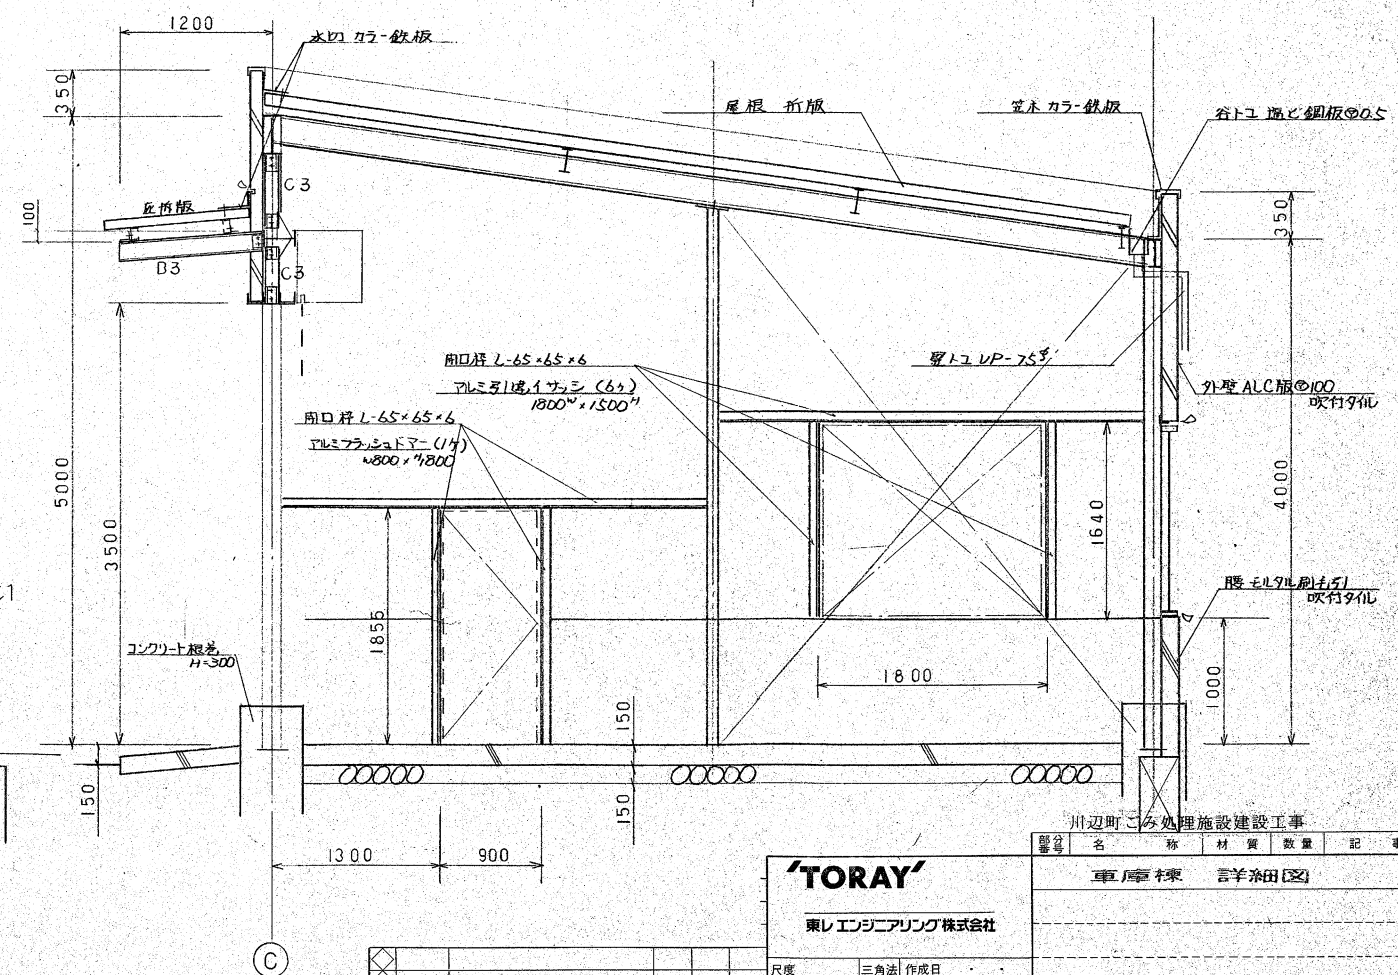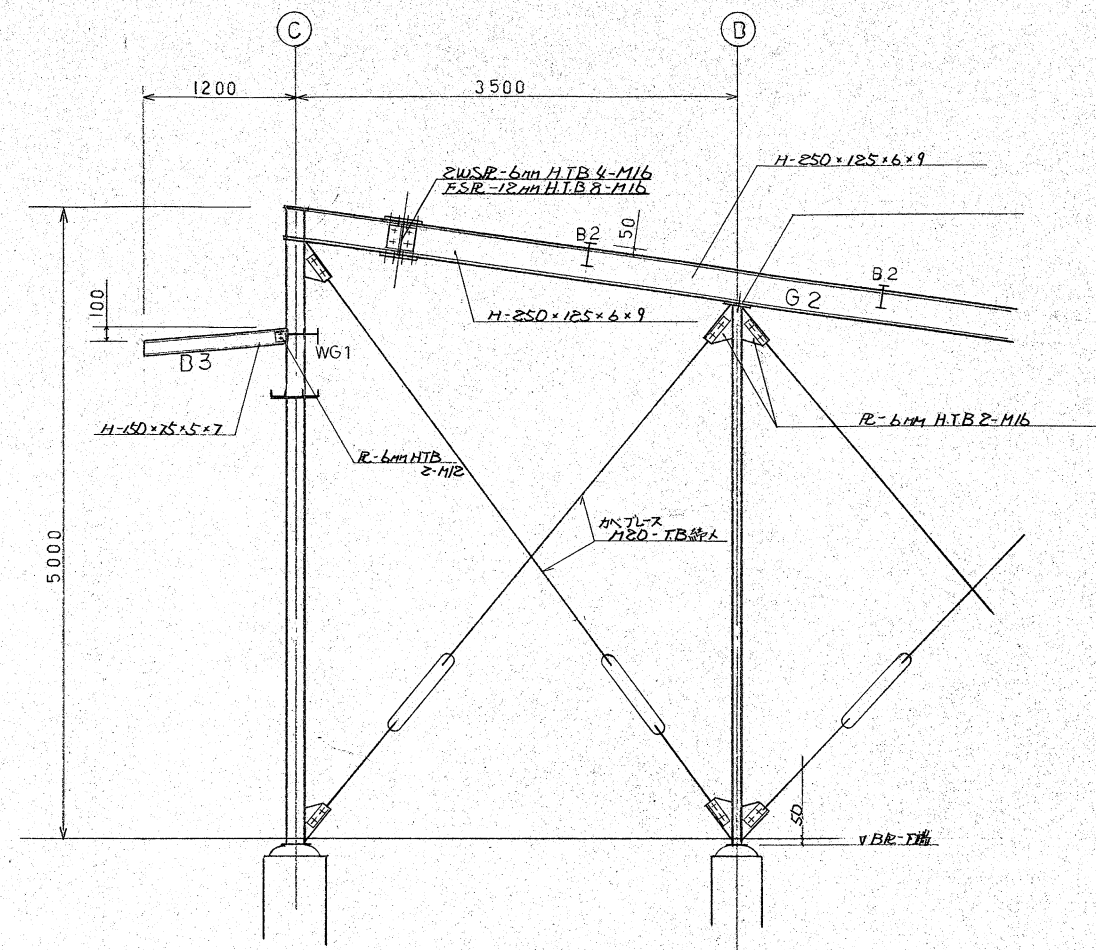


		車庫棟 詳細図	
東レエンジニアリング株式会社			
尺度	三角法	作成日	
作図	照査		
設計	承認		
工事番号	図番	KN-59	変更 
発行番号	索引コード		

A
B
C
D
E
F

図面番号	名称	材質	数量	記号
------	----	----	----	----

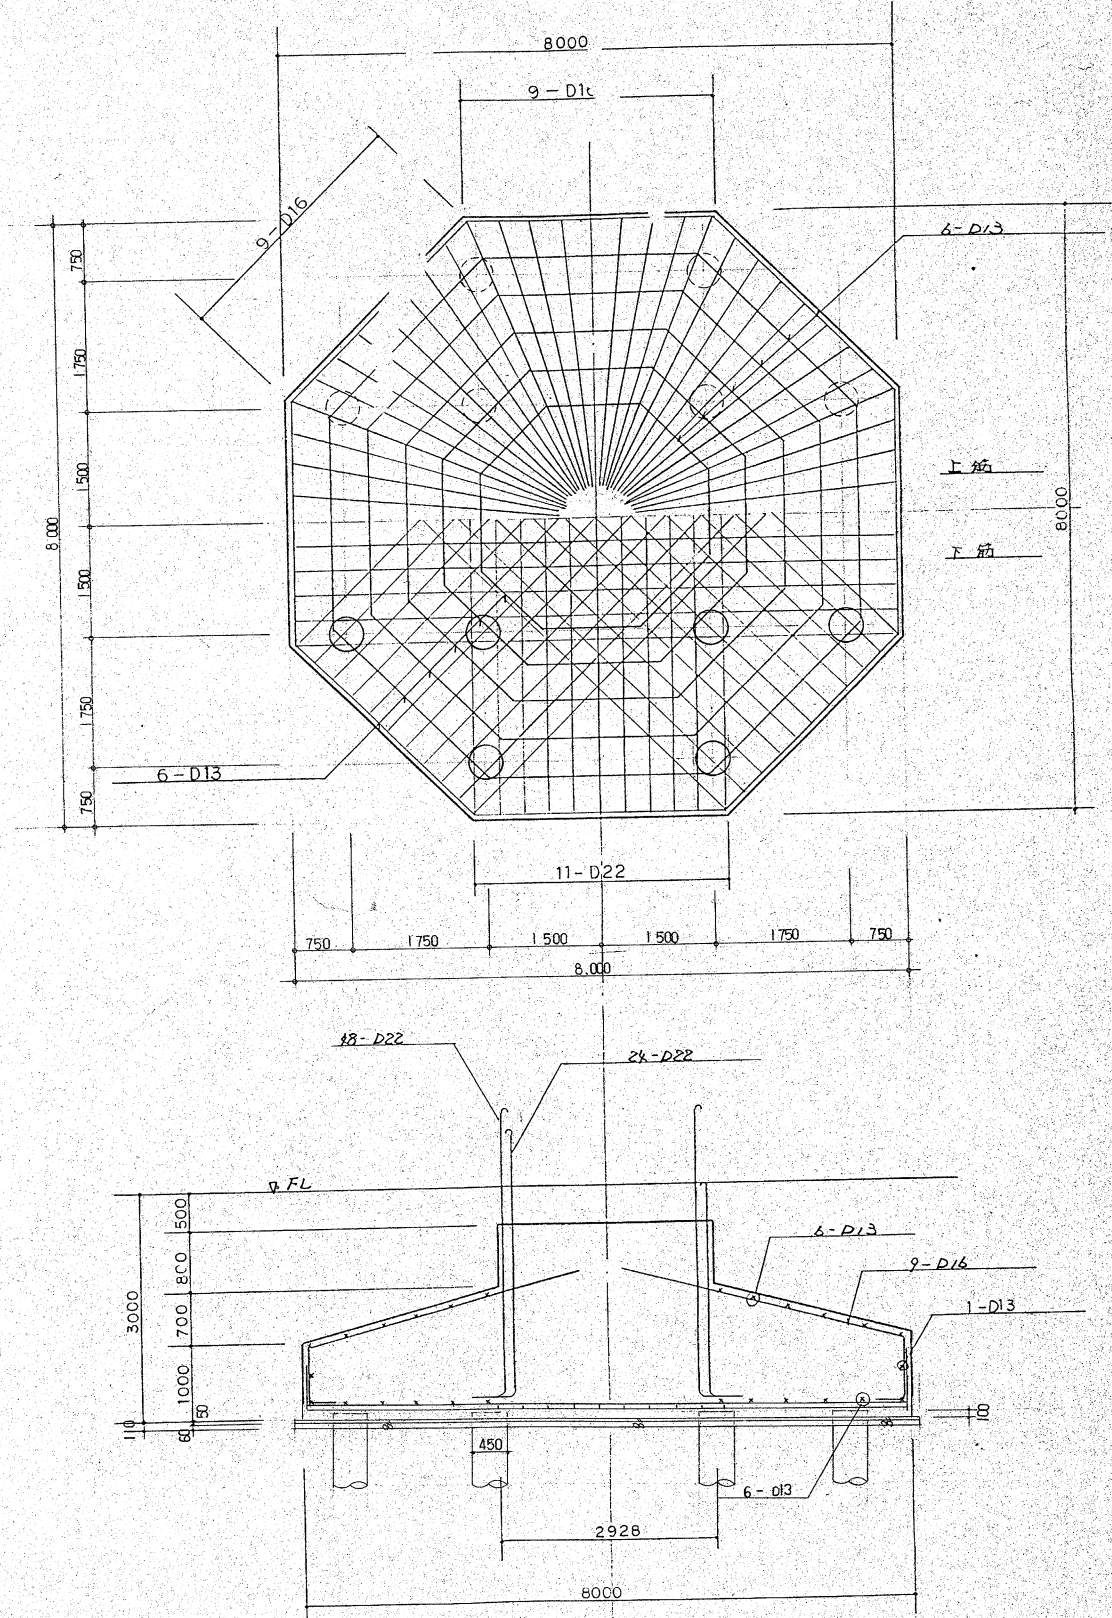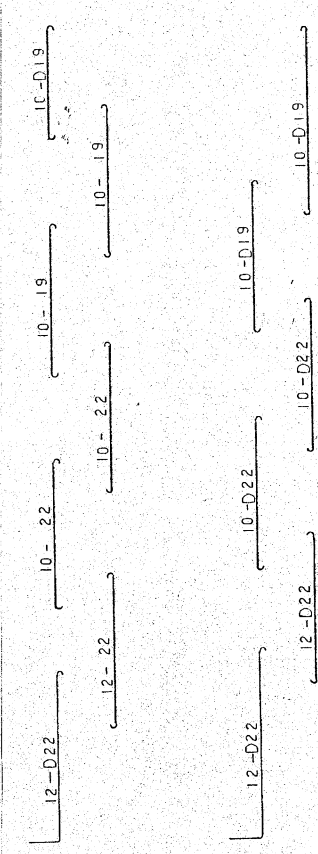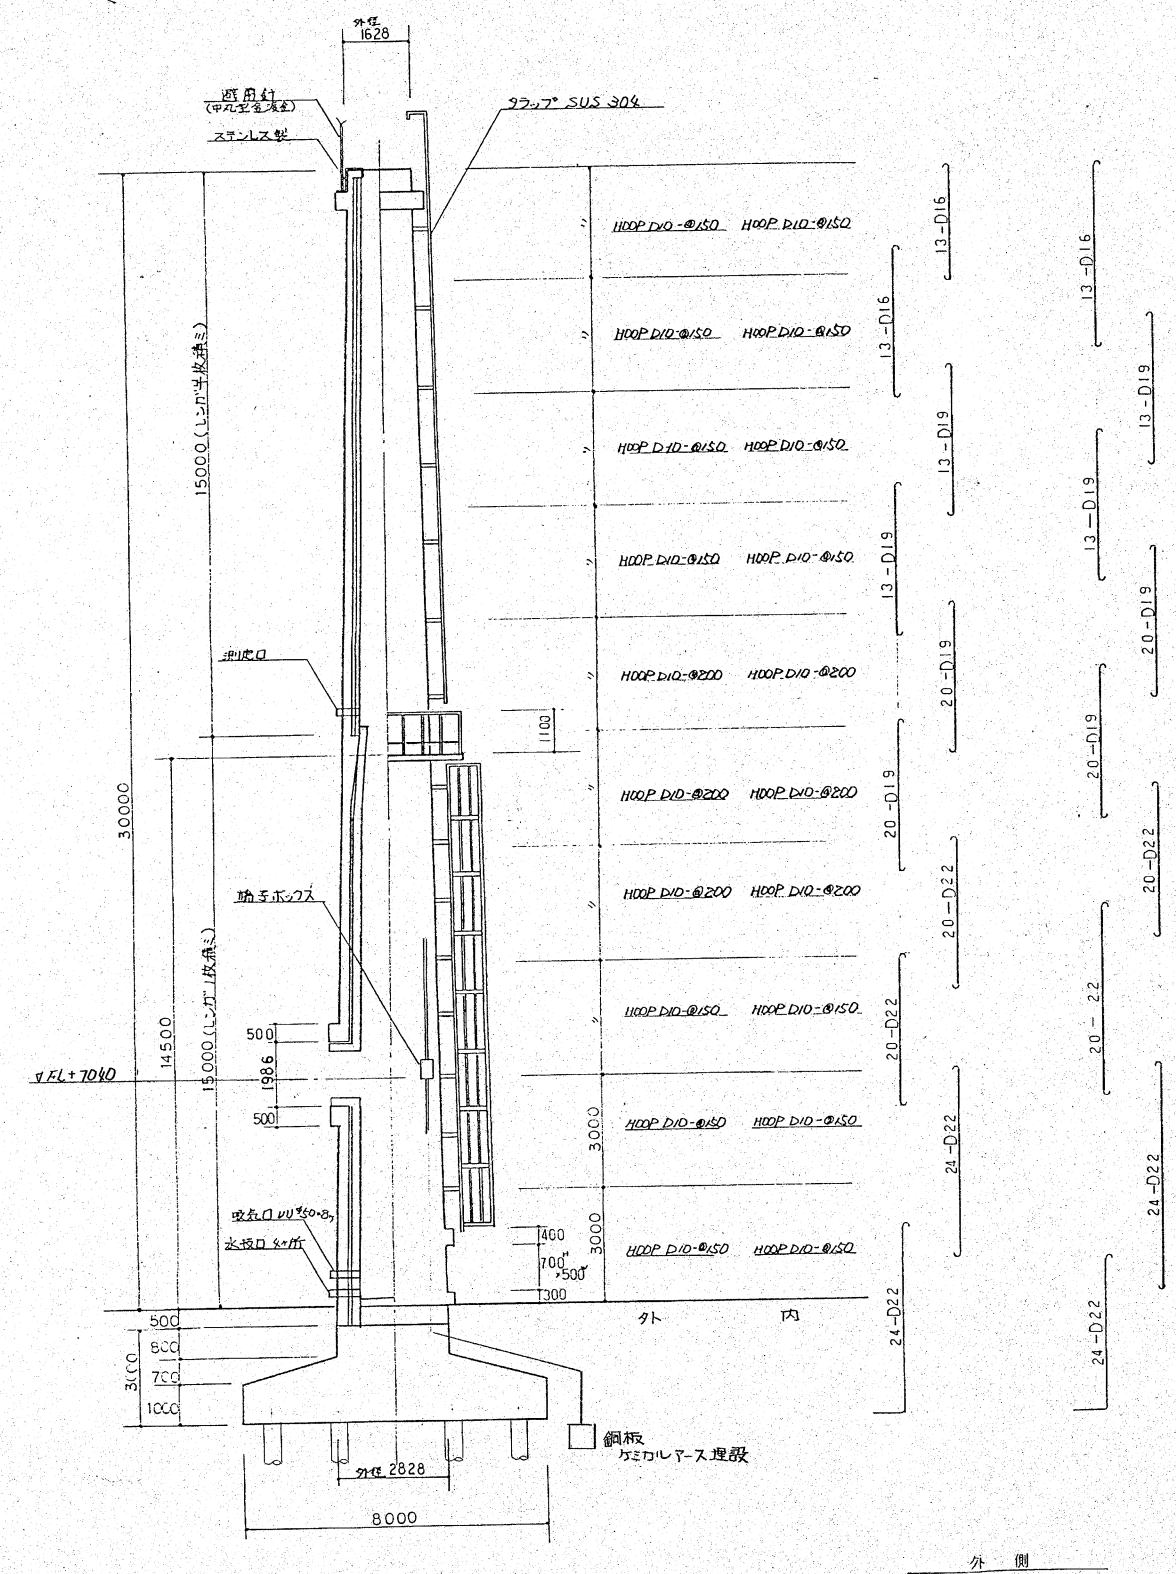

(注) 特記なき限り	
施工法	打込み杭
杭種	A 種
杭径	φ450 (12本)
杭間	φ450 70mm
L杭片端 L'杭片長	L: 12m L': 11m
鉄筋	SD295 = D16, SD345 = D19, 4FC = 210 $\frac{kg}{cm^2}$

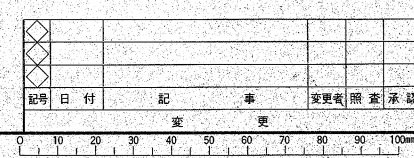


TORAY
東レエンジニアリング株式会社

尺度	三角法	作成日
作図	照査	
設計	承認	
工事番号		
整理番号		


図面番号	名称	材質	数量	記号
煙突図				
図番 KN-60				

参照(縦)図面番号	参照(横)図面名称
1	
2	
3	
4	
5	


図面訂正様式					
記号	日付	担当者	備考	訂正	承認
△-△				改	
△-△				改	
△-△				改	
△-△				改	

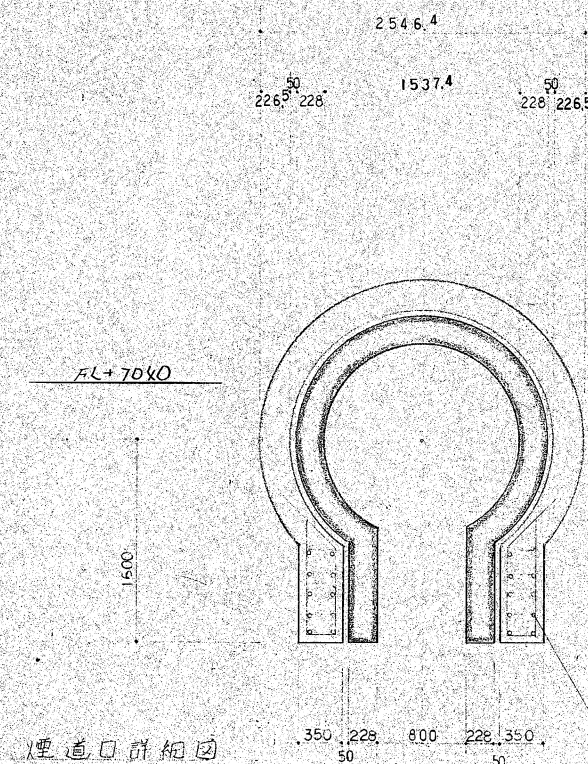


煙道口詳細図

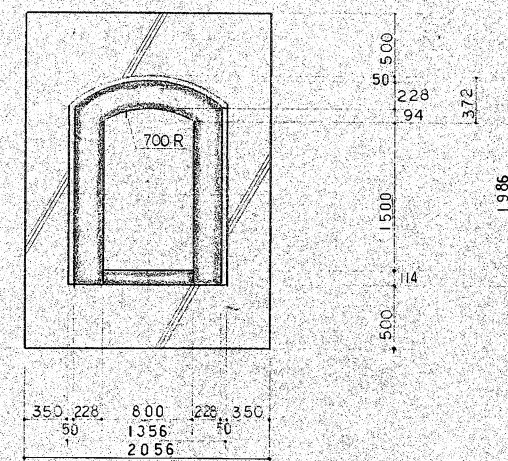


煙道口正面図

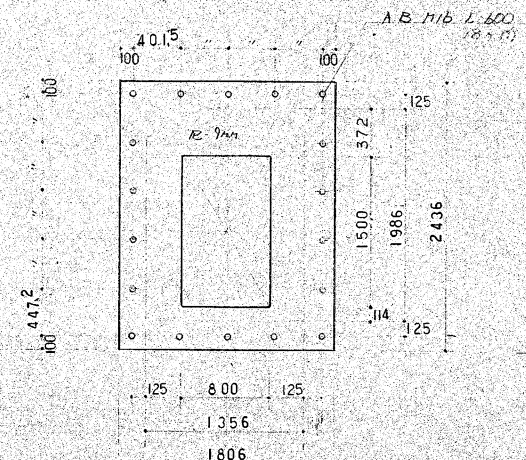


煙道口取付鉄板

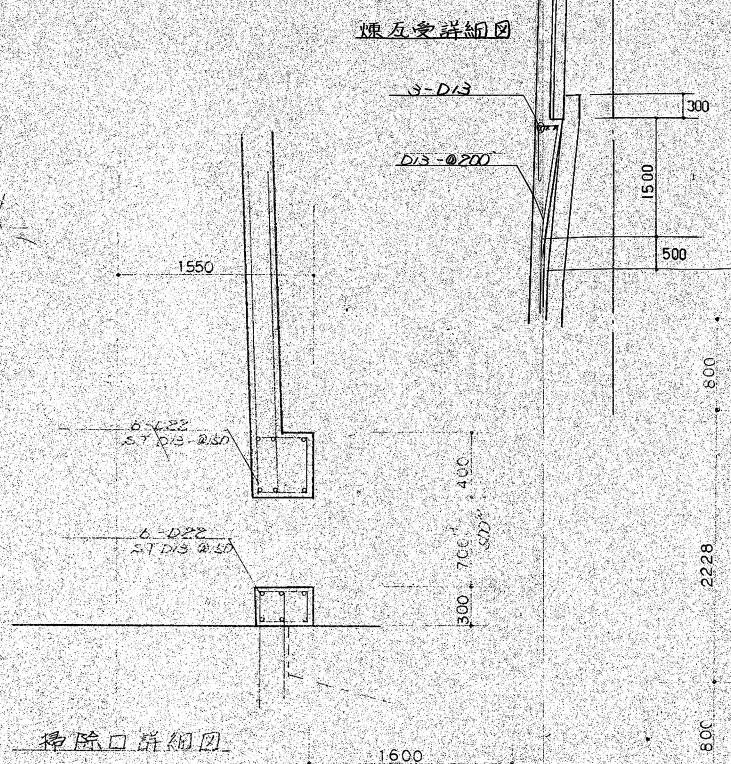


煙灰受詳細図

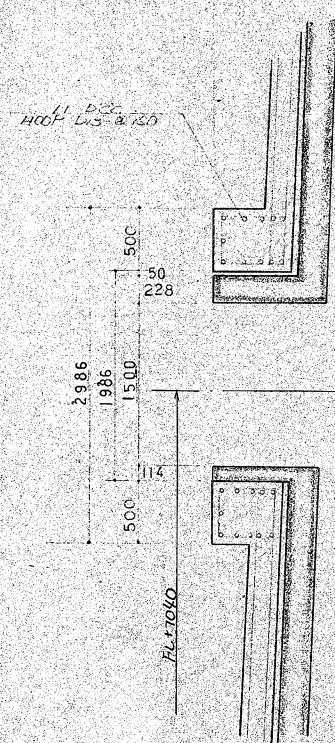


煙道口断面図

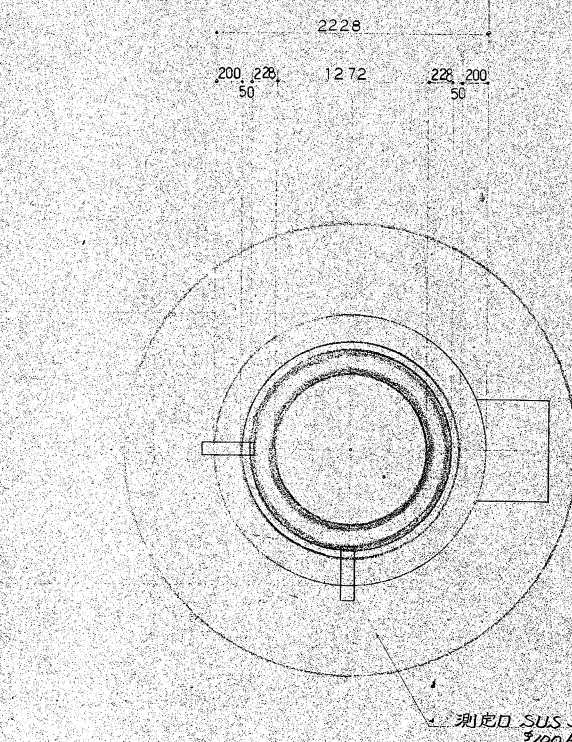


FL+15000断面図

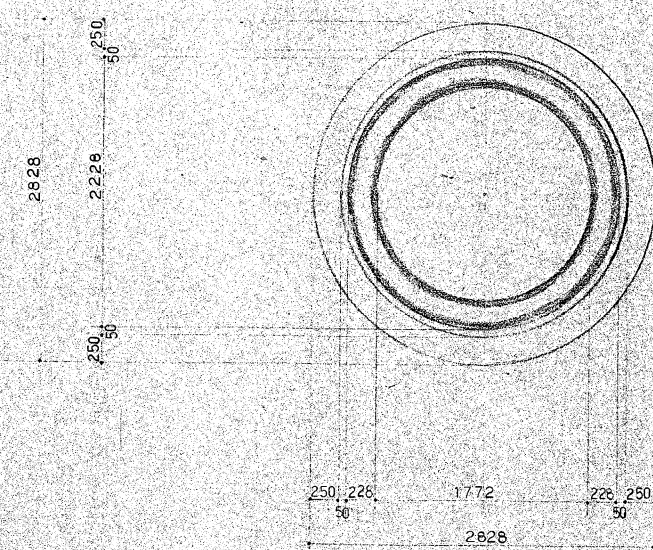

FL断面図

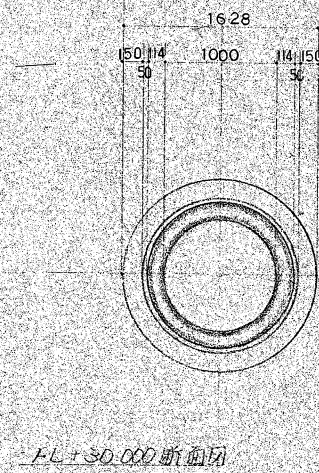

FL+30000断面図

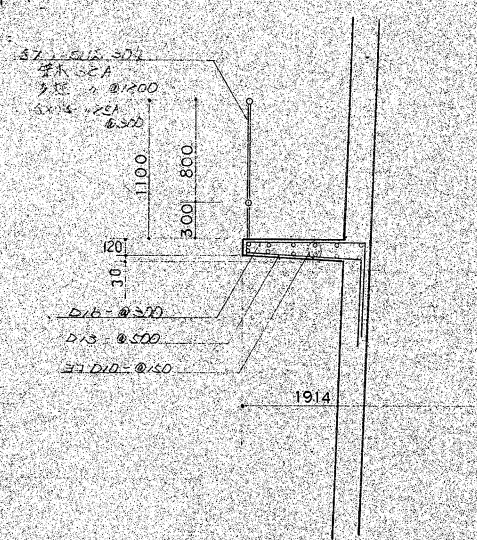

踊場詳細図

TORAY 東レエンジニアリング株式会社		部署		品名		材質		数量		備考	
		川辺町ごみ焼却処理施設建設工事		煙灰受		NO.2					
尺度		2		三角法		作成日					
作図		1		監査							
設計		承認									
工事番号											
監理番号											
										図番 KN-61	