


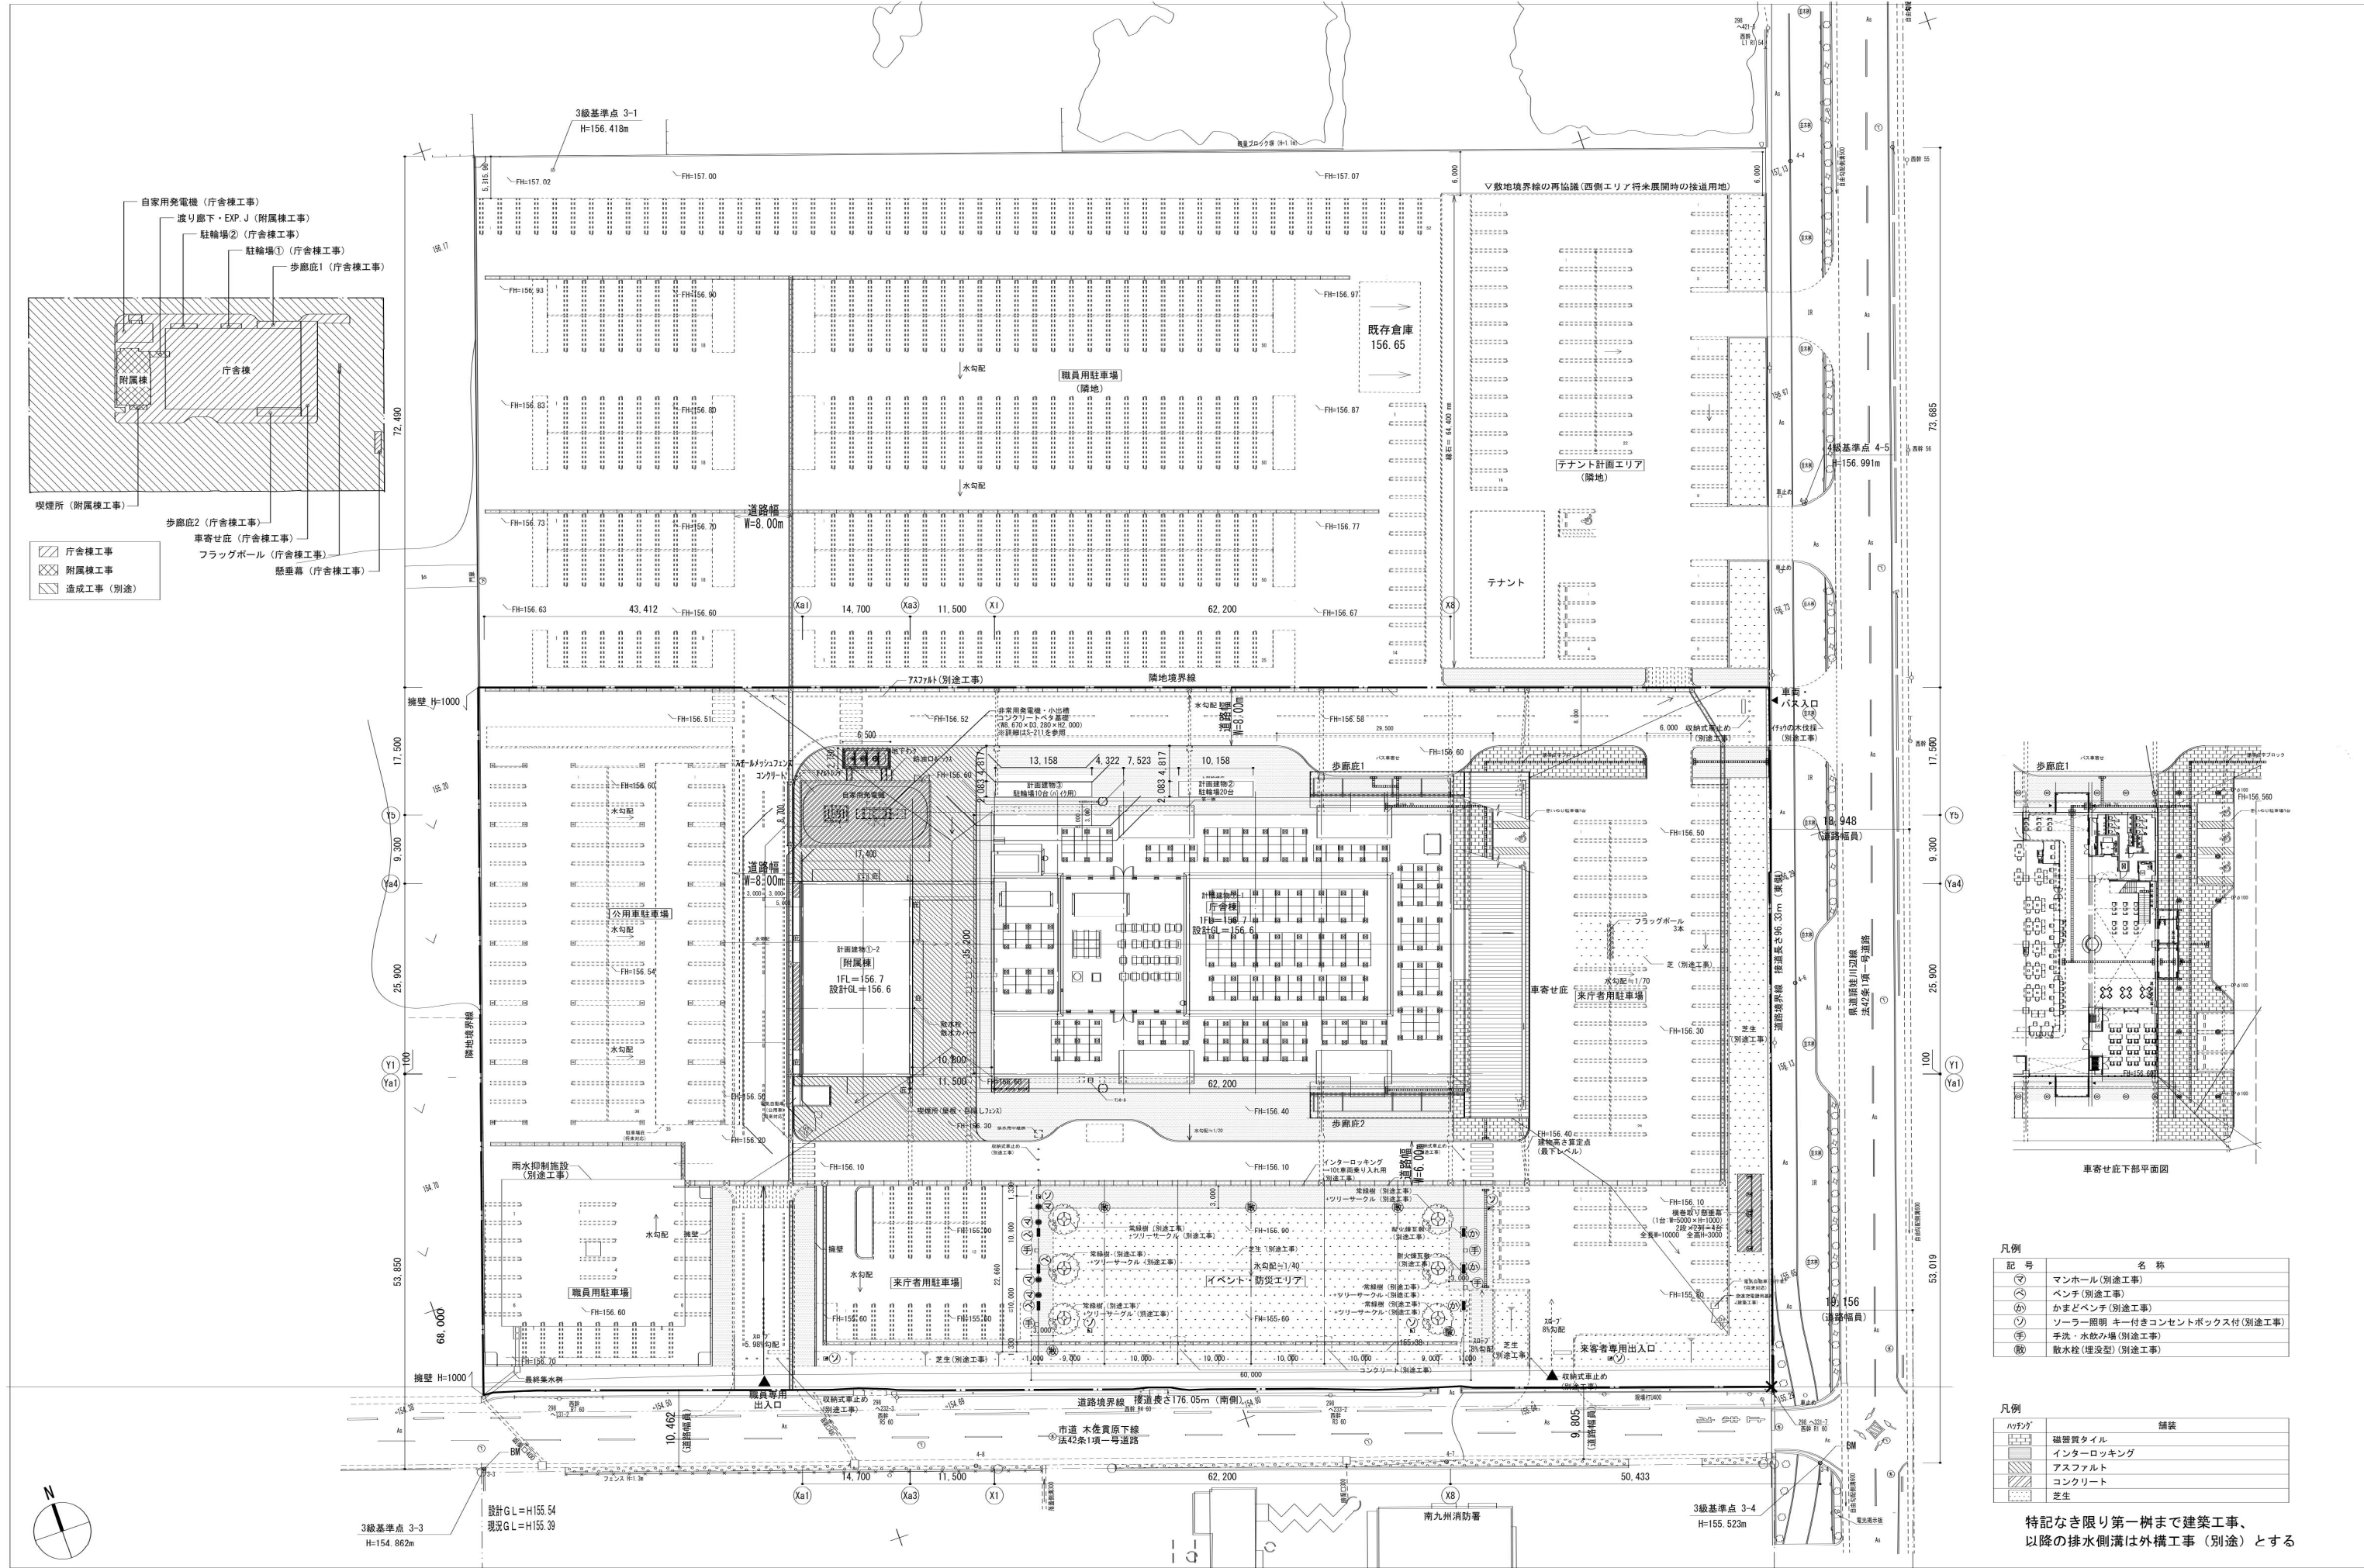

凡例

記号	名称
マ	マンホール(別途工事)
ベ	ベンチ(別途工事)
カ	かまどベンチ(別途工事)
ソ	ソーラー照明 キー付きコンセントボックス付(別途工事)
手	手洗・水飲み場(別途工事)
散	散水栓(埋没型)(別途工事)

凡例

パタシ	舗装
磁器質タイル	磁器質タイル
インターロッキング	インターロッキング
アスファルト	アスファルト
コンクリート	コンクリート
芝生	芝生

特記なき限り第一樹まで建築工事、以降の排水側溝は外構工事(別途)とする